


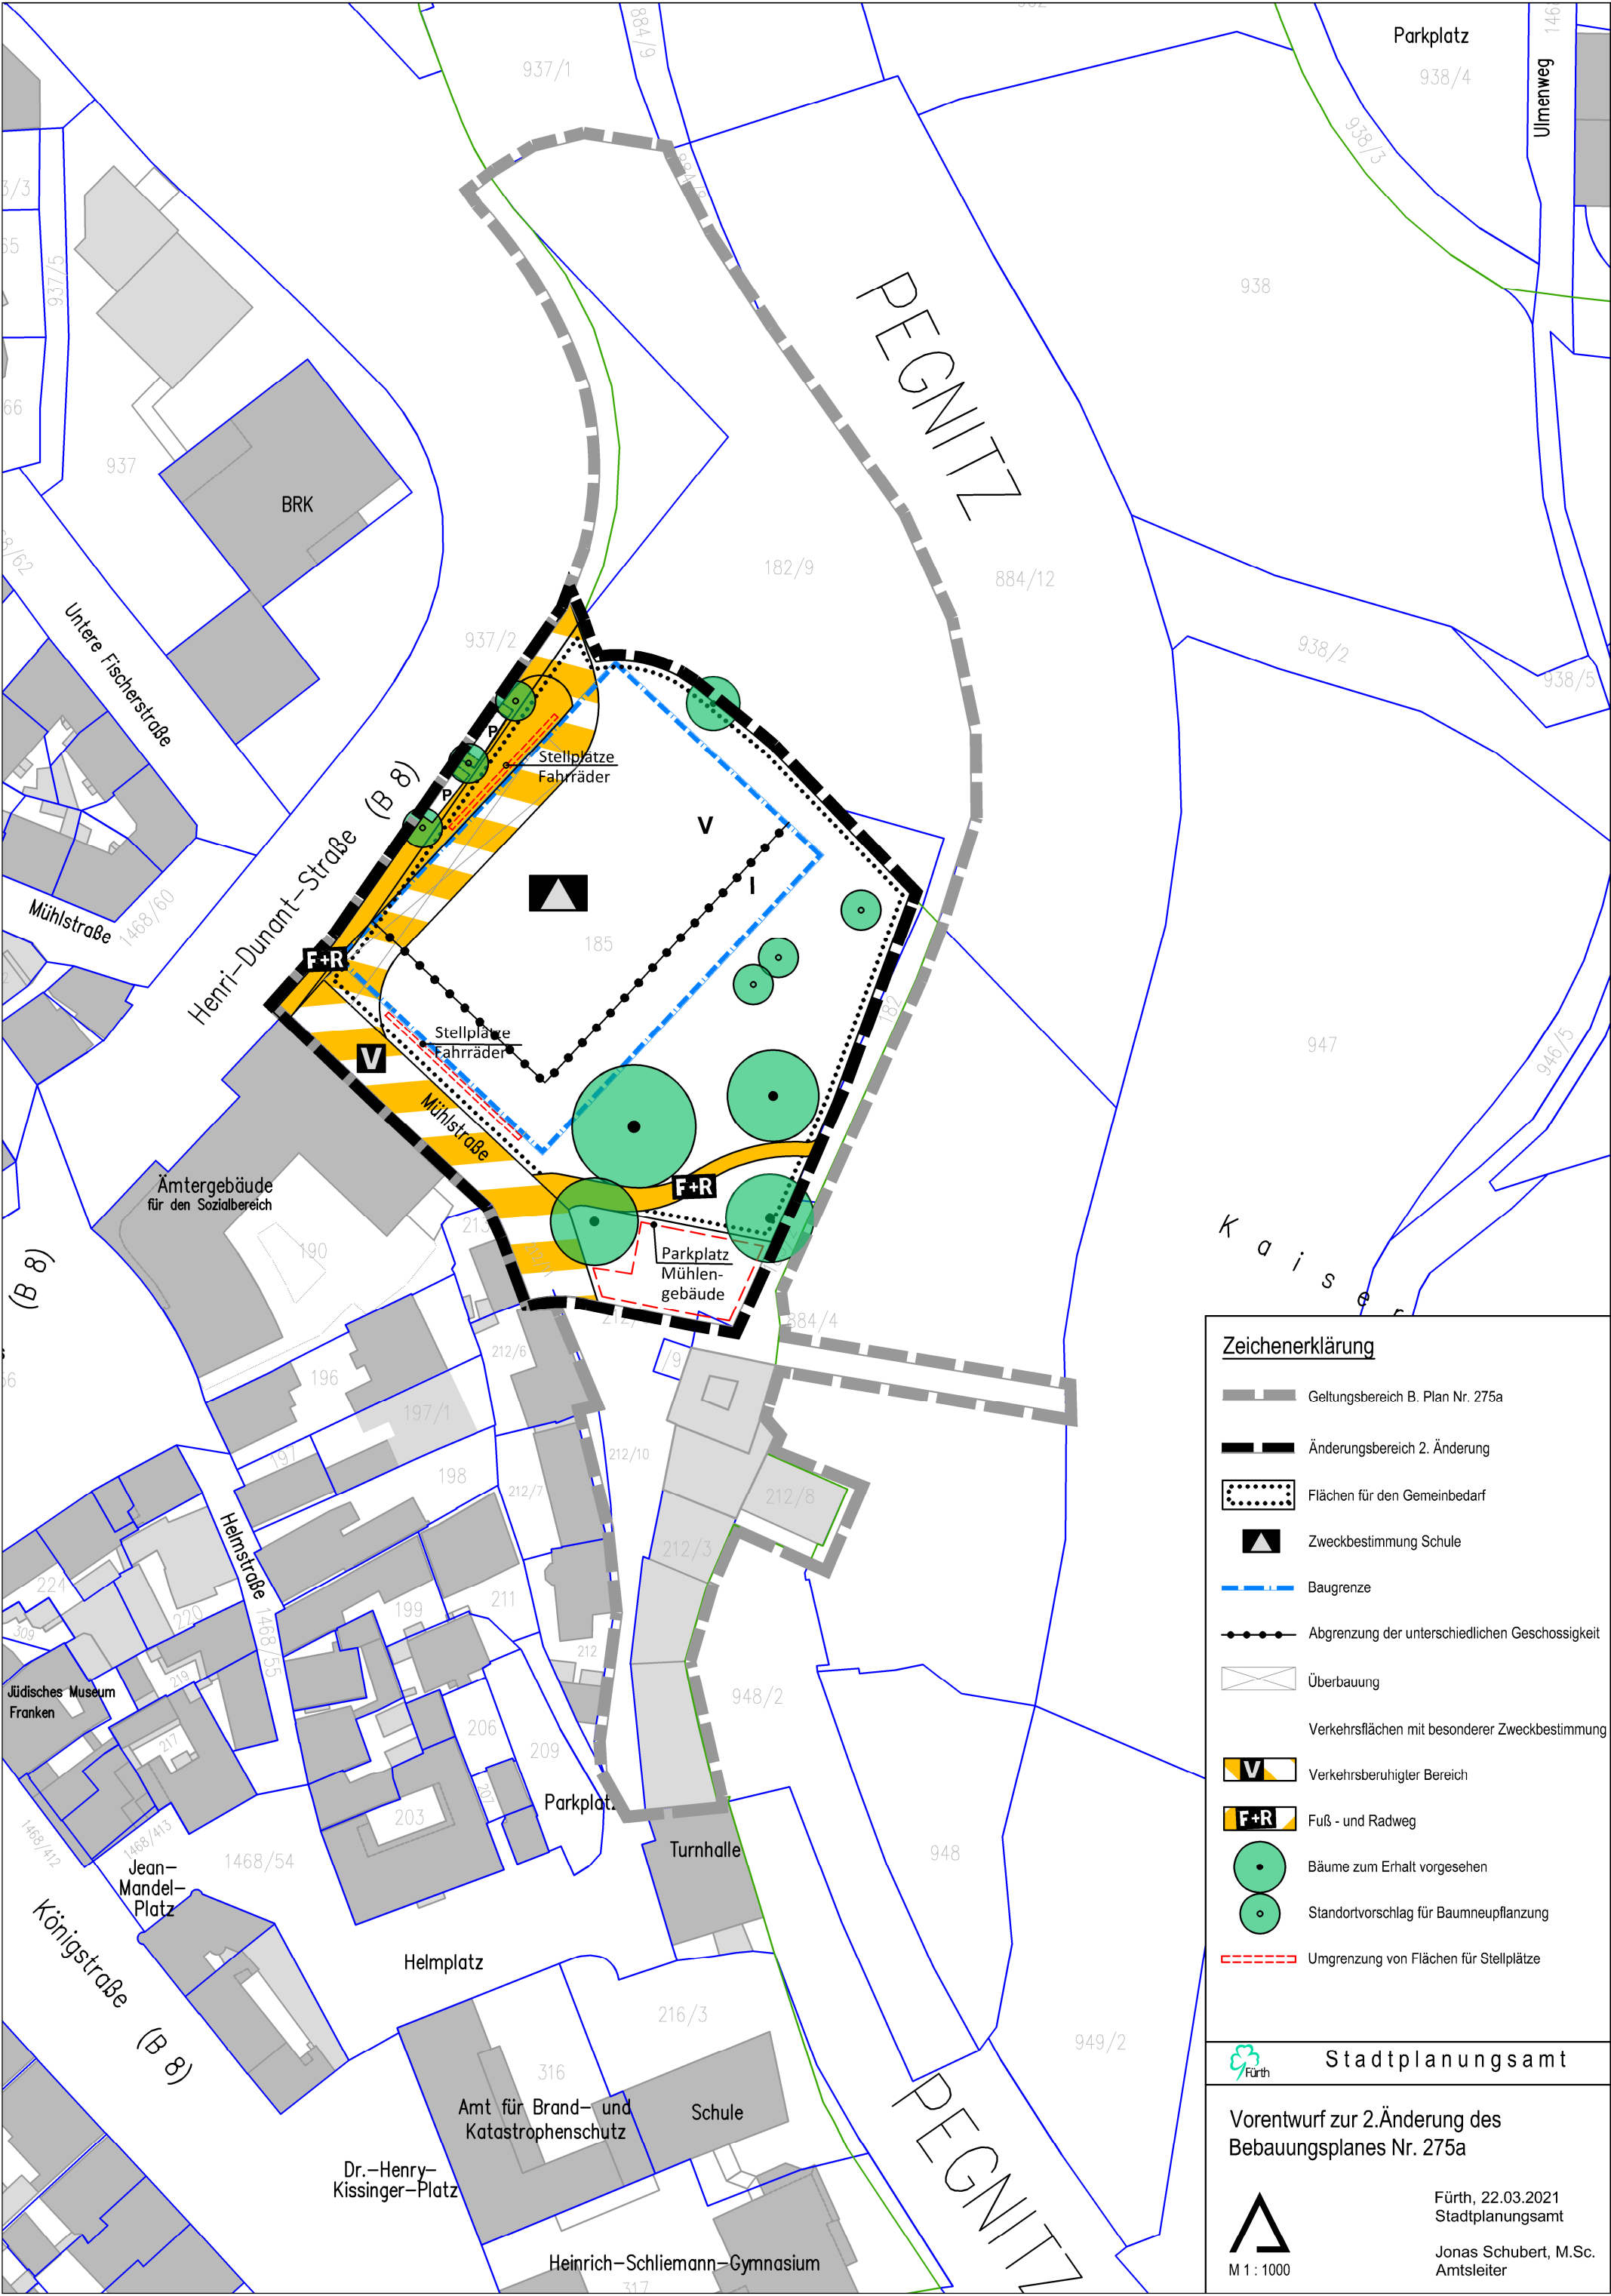

Zeichenerklärung

- Geltungsbereich B. Plan Nr. 275a
- Änderungsbereich 2. Änderung
- Flächen für den Gemeinbedarf
- Zweckbestimmung Schule
- Baugrenze
- Abgrenzung der unterschiedlichen Geschossigkeit
- Überbauung
- Verkehrsflächen mit besonderer Zweckbestimmung
- Verkehrsberuhigter Bereich
- Fuß- und Radweg
- Bäume zum Erhalt vorgesehen
- Standortvorschlag für Baumpflanzung
- Umgrenzung von Flächen für Stellplätze

Stadtplanungsamt

Vorentwurf zur 2. Änderung des Bebauungsplanes Nr. 275a

M 1 : 1000

Fürth, 22.03.2021
Stadtplanungsamt

Jonas Schubert, M.Sc.
Amtsleiter