

Bestandsflächen

Nr.	Art	Fläche
1.	Grundstückfläche	744 m²
2.	Bearbeitungsfläche (eingefriedeter Bereich)	749 m²
2.1.	davon Belagsflächen	14 m²
2.2.	davon Spielflächen	183 m²
2.3.	davon Pflanzflächen	73 m²
2.4.	davon Rasen-/Oberbodenflächen	479 m²
ohne	Schutzbereiche Baumbestand	318 m²

Baumbestand (Bschvo)

Nr.	Art	StU	KrD	HbH	PrU	SST	Bemerkung
12938	Fagus sylvatica	188	15	15	1950	0	Erhalt
12940	Acer platanoides	80	5	10	2000	0	Erhalt
12941	Fagus sylvatica	277	16	15	1950	0	Erhalt

Spielgeräte-Bestand

Nr.	Typ	Hersteller	BauJ	HU	Bemerkung
0254	Sandspielfläche	---	2003	2016	Abbau
0255	Kombinationsspielgerät	Kompan	2003	2016	Abbau
0256	Vogelweschaukel	Huck	2006	2016	grds. Erhalt
0257	Korbknetstuhl	SMB	2003	2016	Abbau

Belags-, Spiel- und Vegetationsflächen

- Kantenstein - 30 lfm

Betonplatten - 7 m²

Spieland - 110 m²

Fallschutzkies - 73 m²
- Pflanzflächen - 73 m²

Oberboden-/Rasenflächen - 479 m²

Einzelsträucher

Baum gem. Baumbestandsliste


Schutzbereich Baum gem. RAS-LP 4

Ausstattung und Einfriedung

- Ortsefeste Gartenbank - 3 St.
- Ortsefester Abfallbehälter - 1 St.
- Spielfeldschild - 1 St.
- Einfriedung

Sonstiges

- Grundstücksgrenze
- Bestandshöhen
- Pflegezufahrt B 300 R_s 600

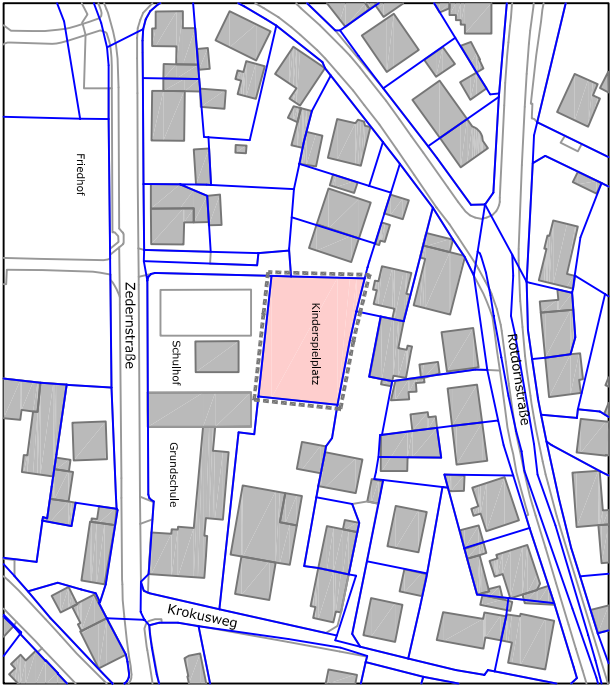

1					
2					
3					
4					
5					
Nr.	Index	Datum	Art der Änderung	Bearbeiter	Gedruckt

Projekt

Ksp Zederstraße

Generalisierung

Planart

Bestandsplan

Stadt Fürth

Auftraggeber

GfA

Bearbeiter

Bergmann

Format

A3

Datum

P 1.0, 2005, Jang

G r ü n f l ä c h e n a m t

Sachgebiet Planung/Neubau

Otto-Seeling-Promenade 37 - 90762 Fürth

Tel. 0911/974-2880 Fax 0911/974-2899

Mob. 0170/9247590 - email:gruenamt@uerfth.de

Hinterl.

1:200

Proj.-Nr.

2005-419

Plan-Nr.

P 1.0

Datum

10.12.2020

