

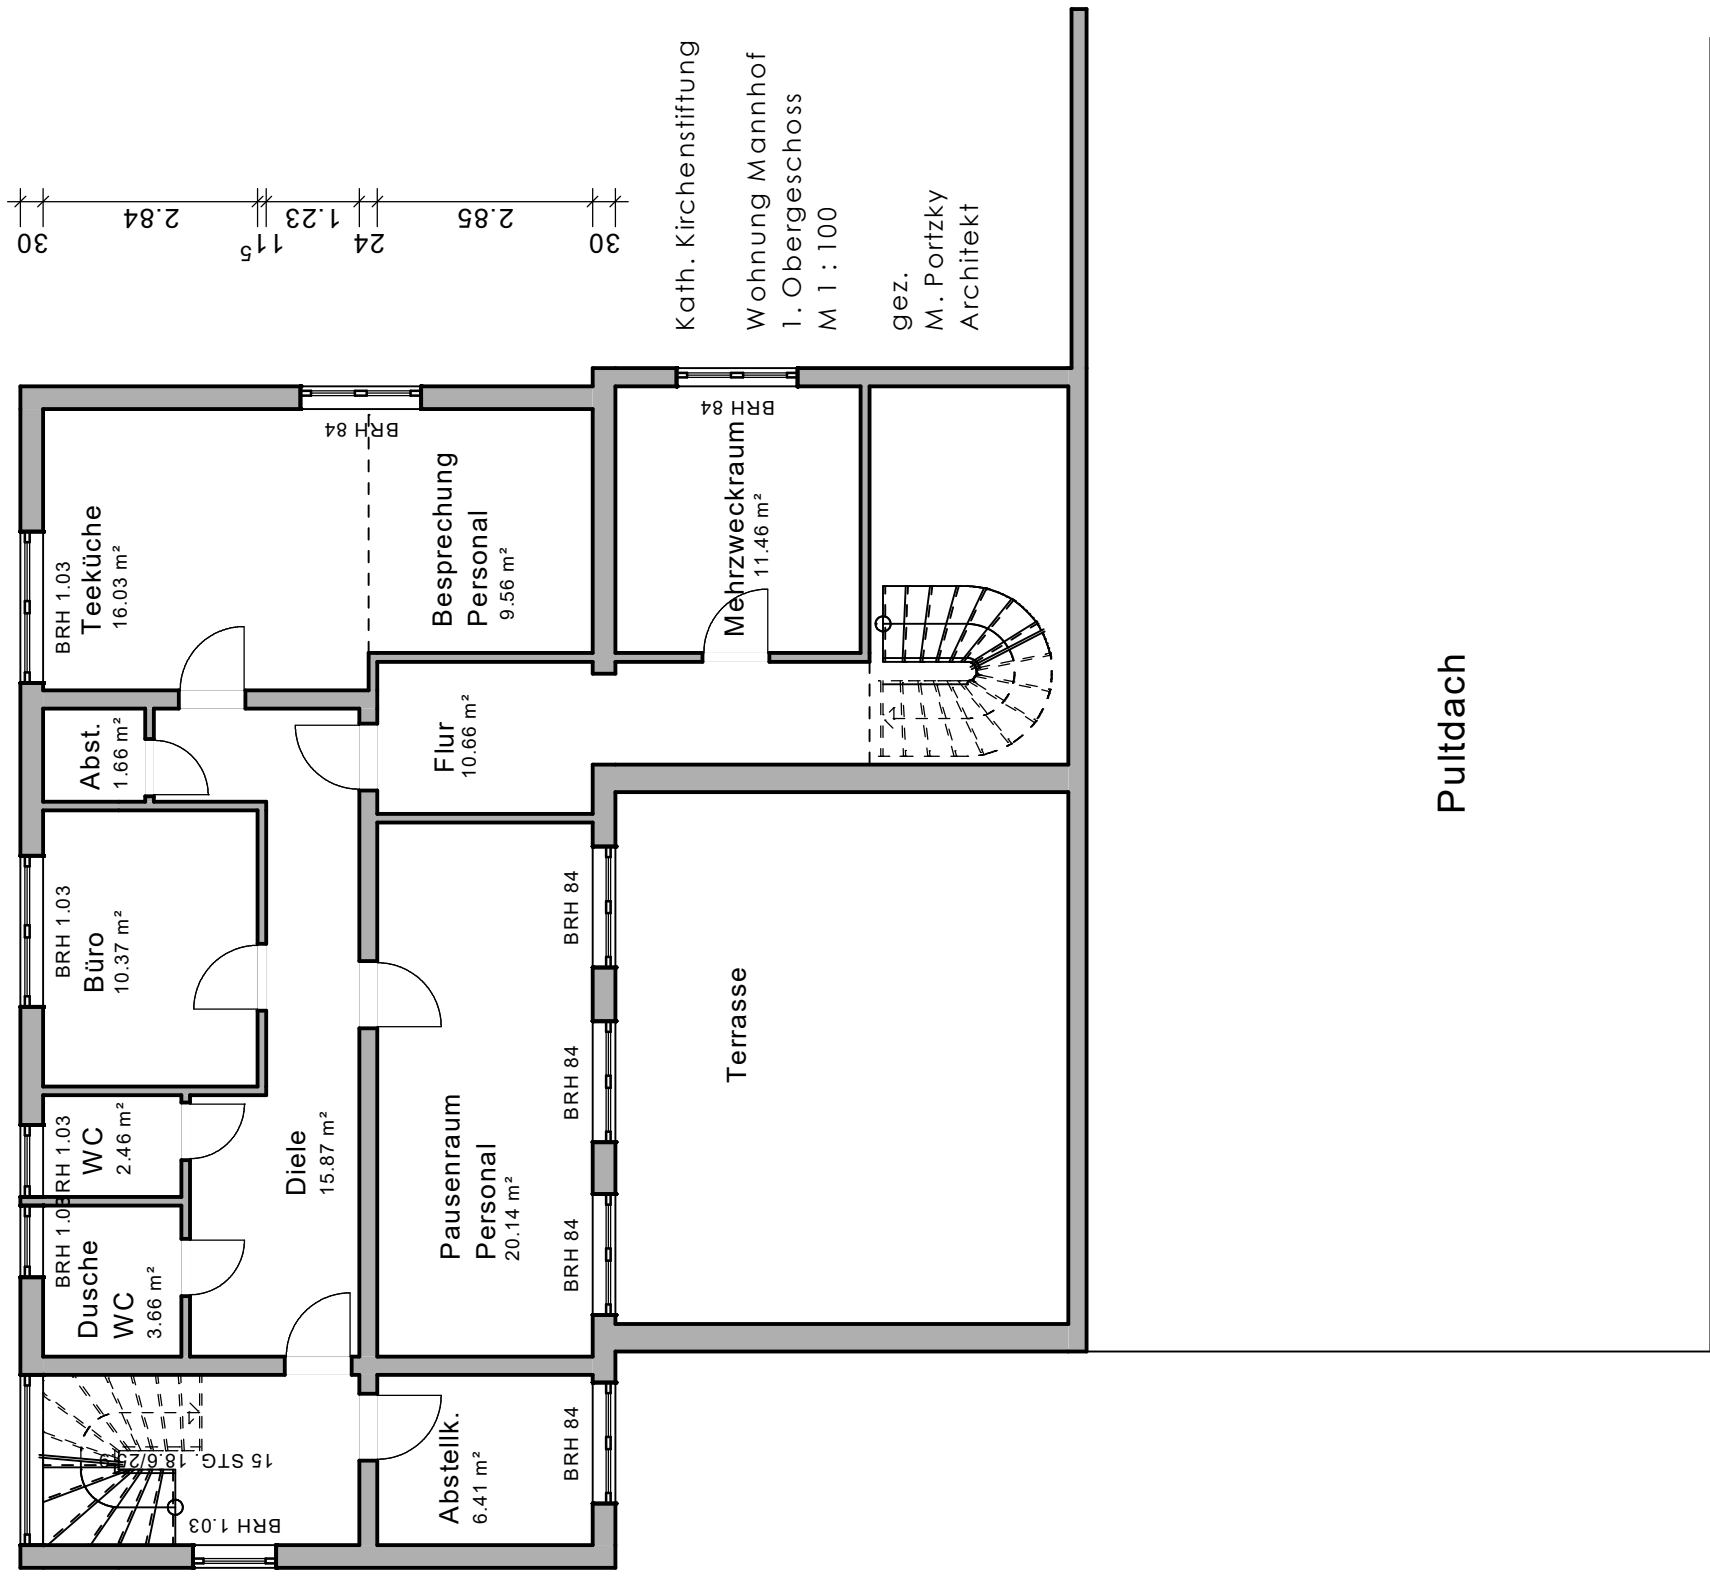
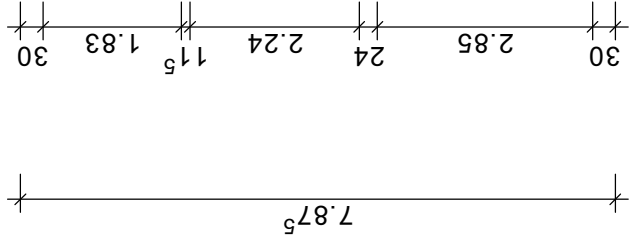
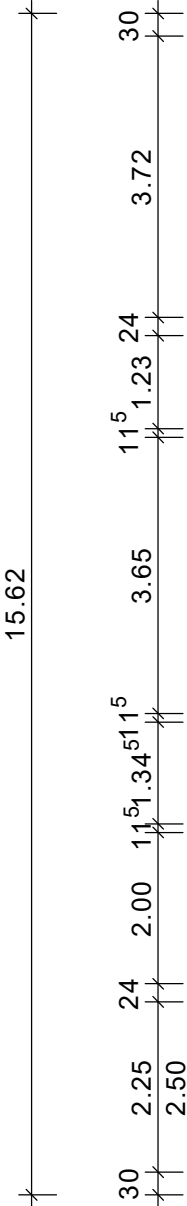


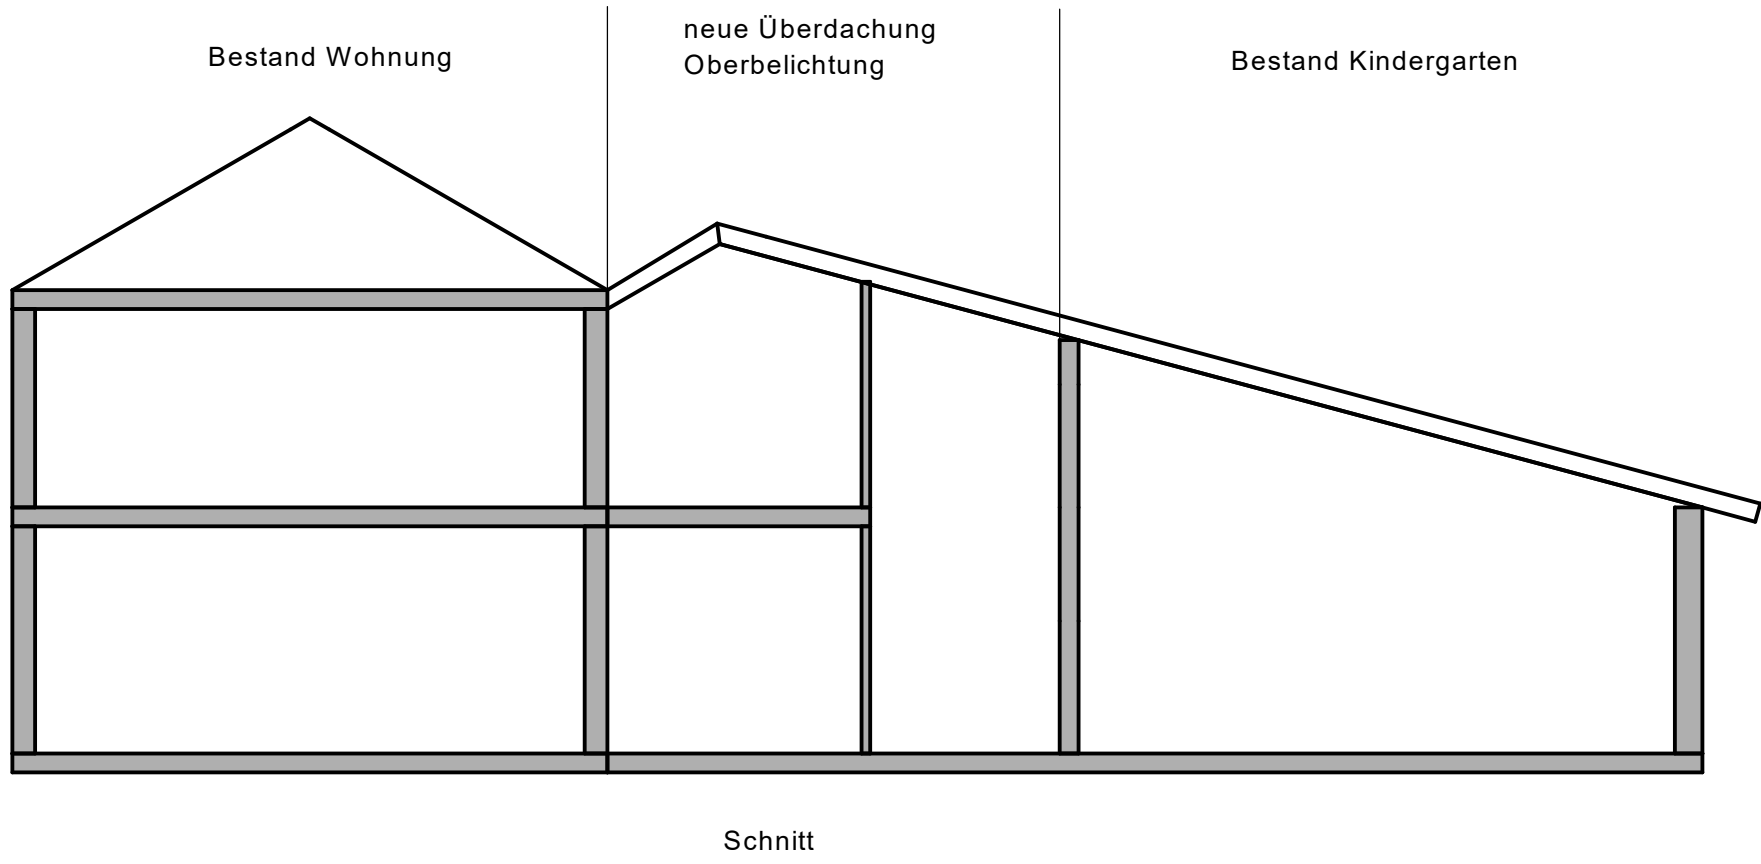

Kath. Kirchenstiftung
Wohnung Mannhof
1. Obergeschoss
M 1 : 100
gez.
M. Portzky
Architekt

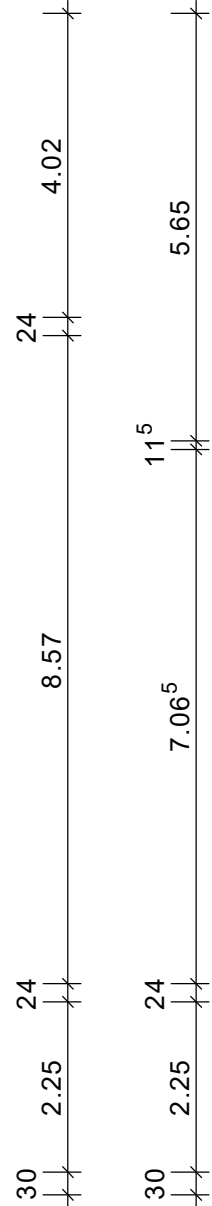

Schnitt