


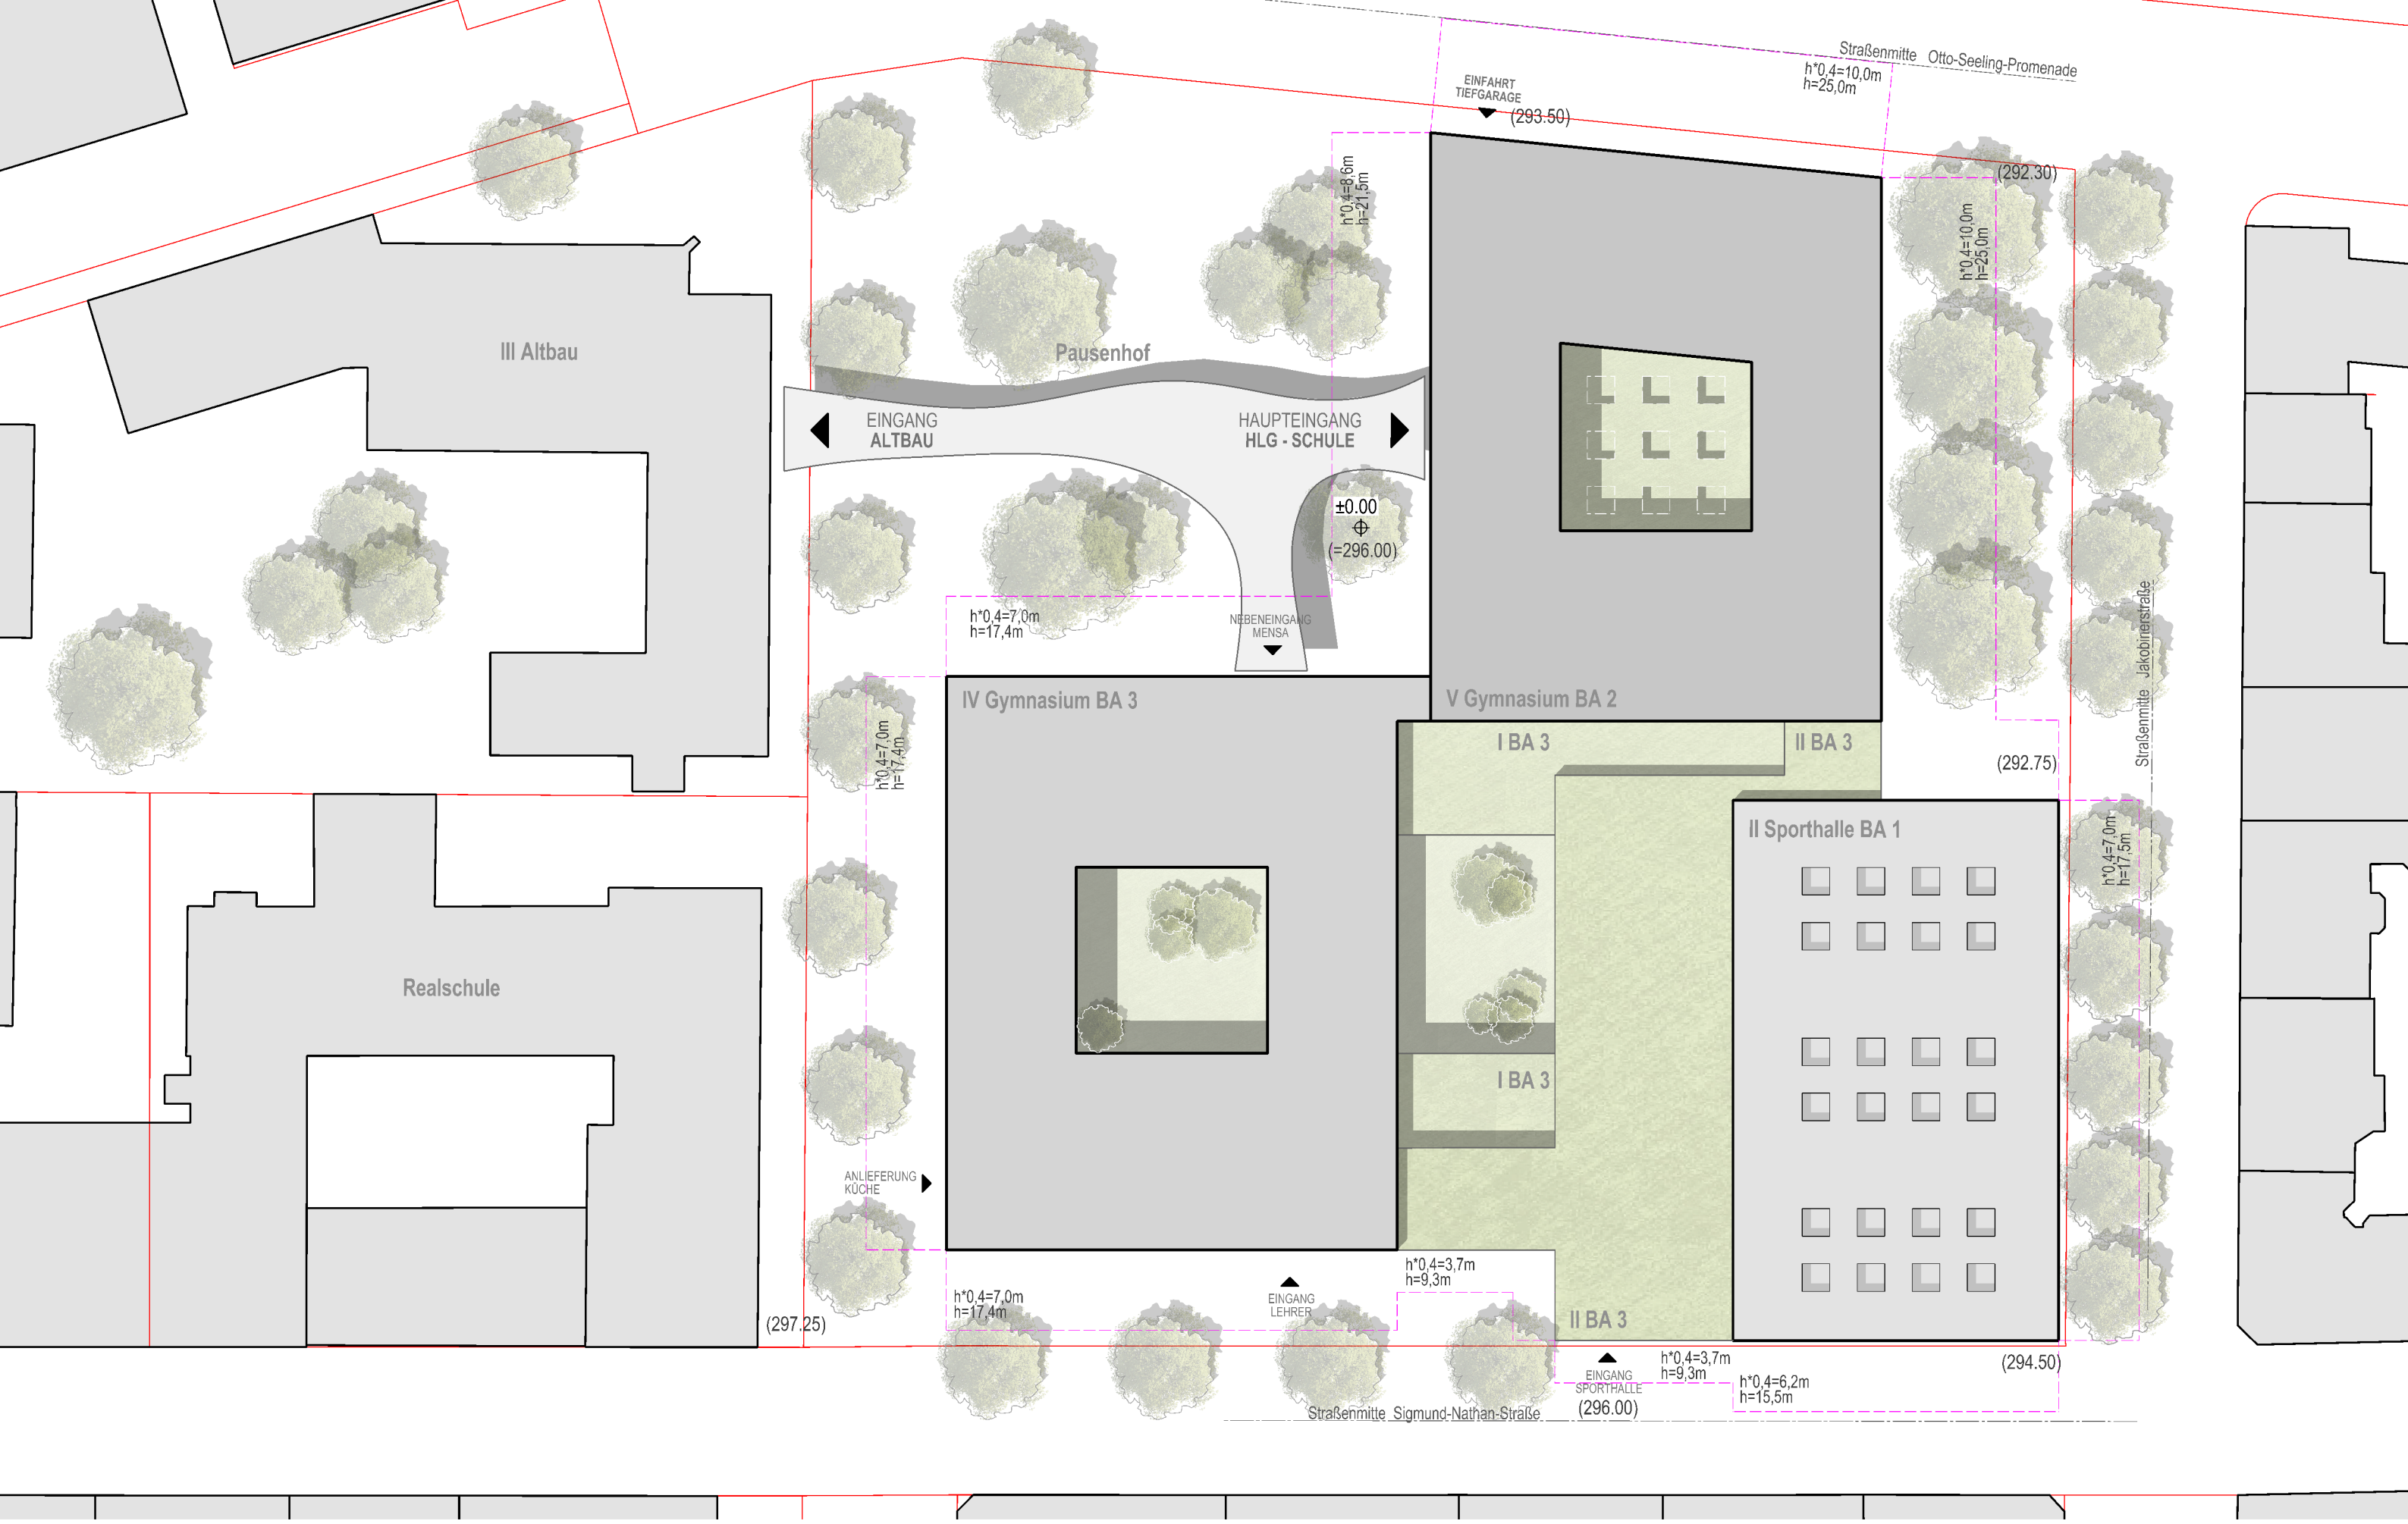

Lageplan M 1:500




I. Unterrichtsbereich

- | | |
|--|---|
| A Allg. Unterricht | D Lehrküche |
| B Naturwissenschaften | E Informatik |
| C Musische/Künstlerischer Bereich | |


- | |
|--|
| F II. Arbeitsbereich päd. Personal |
| G III. Verwaltungsbereich |
| H IV. Arbeitstechnischer- u. Aufenthaltsbereich |

- | |
|--|
| I V. Küchen- u. Speisebereich |
| J VI. Ganztagesbereich |
| K Sportbereich |

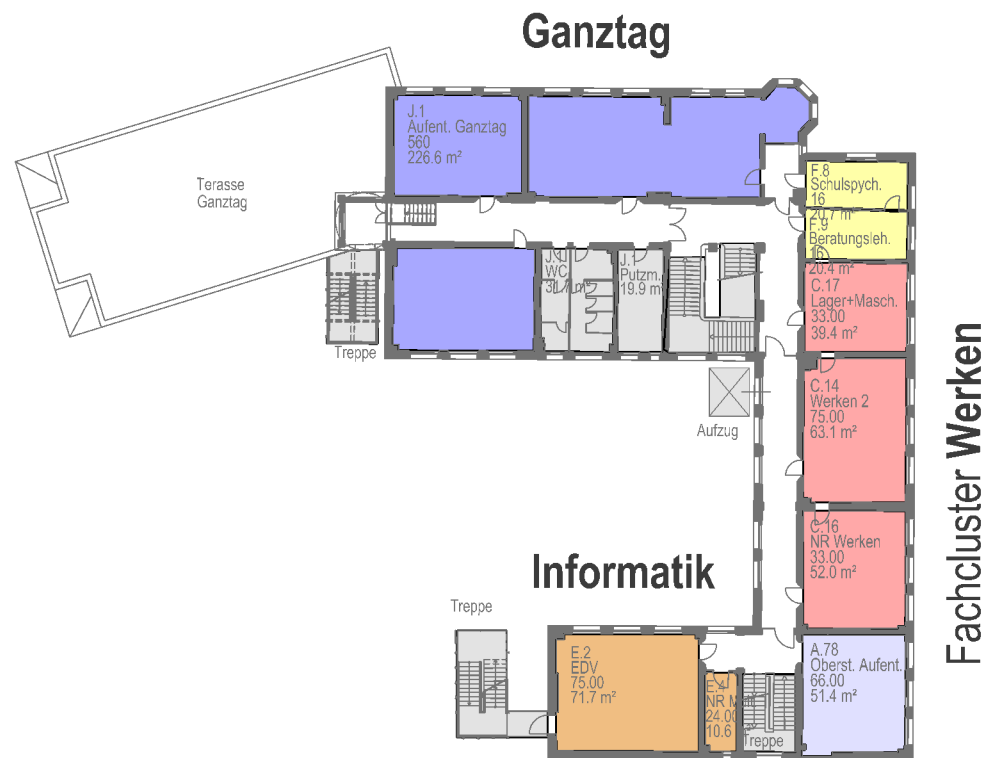

Fachcluster Werken

Klassenscluster Deutsch/Latein

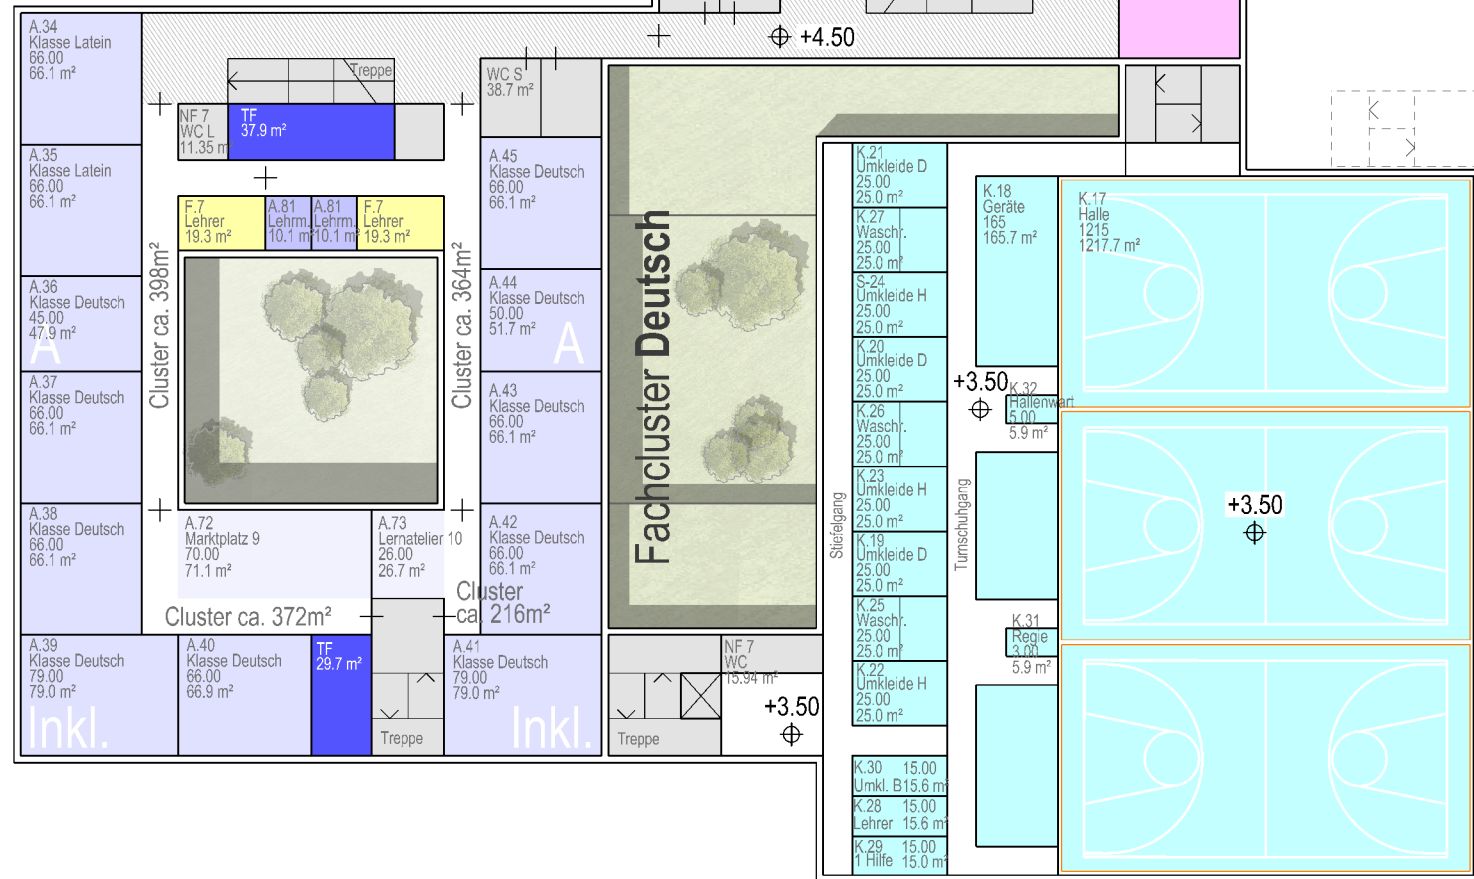

Fachcluster Religion/Ethik

Fachräume Chemie

3-fach Sporthalle 2

1. Obergeschoss M 1:500





I. Unterrichtsbereich

■ A Allg. Unterricht	■ D Lehrküche
■ B Naturwissenschaften	■ E Informatik
■ C Musische/Künstlerischer Bereich	

■ F II. Arbeitsbereich päd. Personal
■ G III. Verwaltungsbereich
■ H IV. Arbeitstechnischer- u. Aufenthaltsbereich

■ I V. Küchen- u. Speisebereich
■ J VI. Ganztagesbereich
■ K Sportbereich

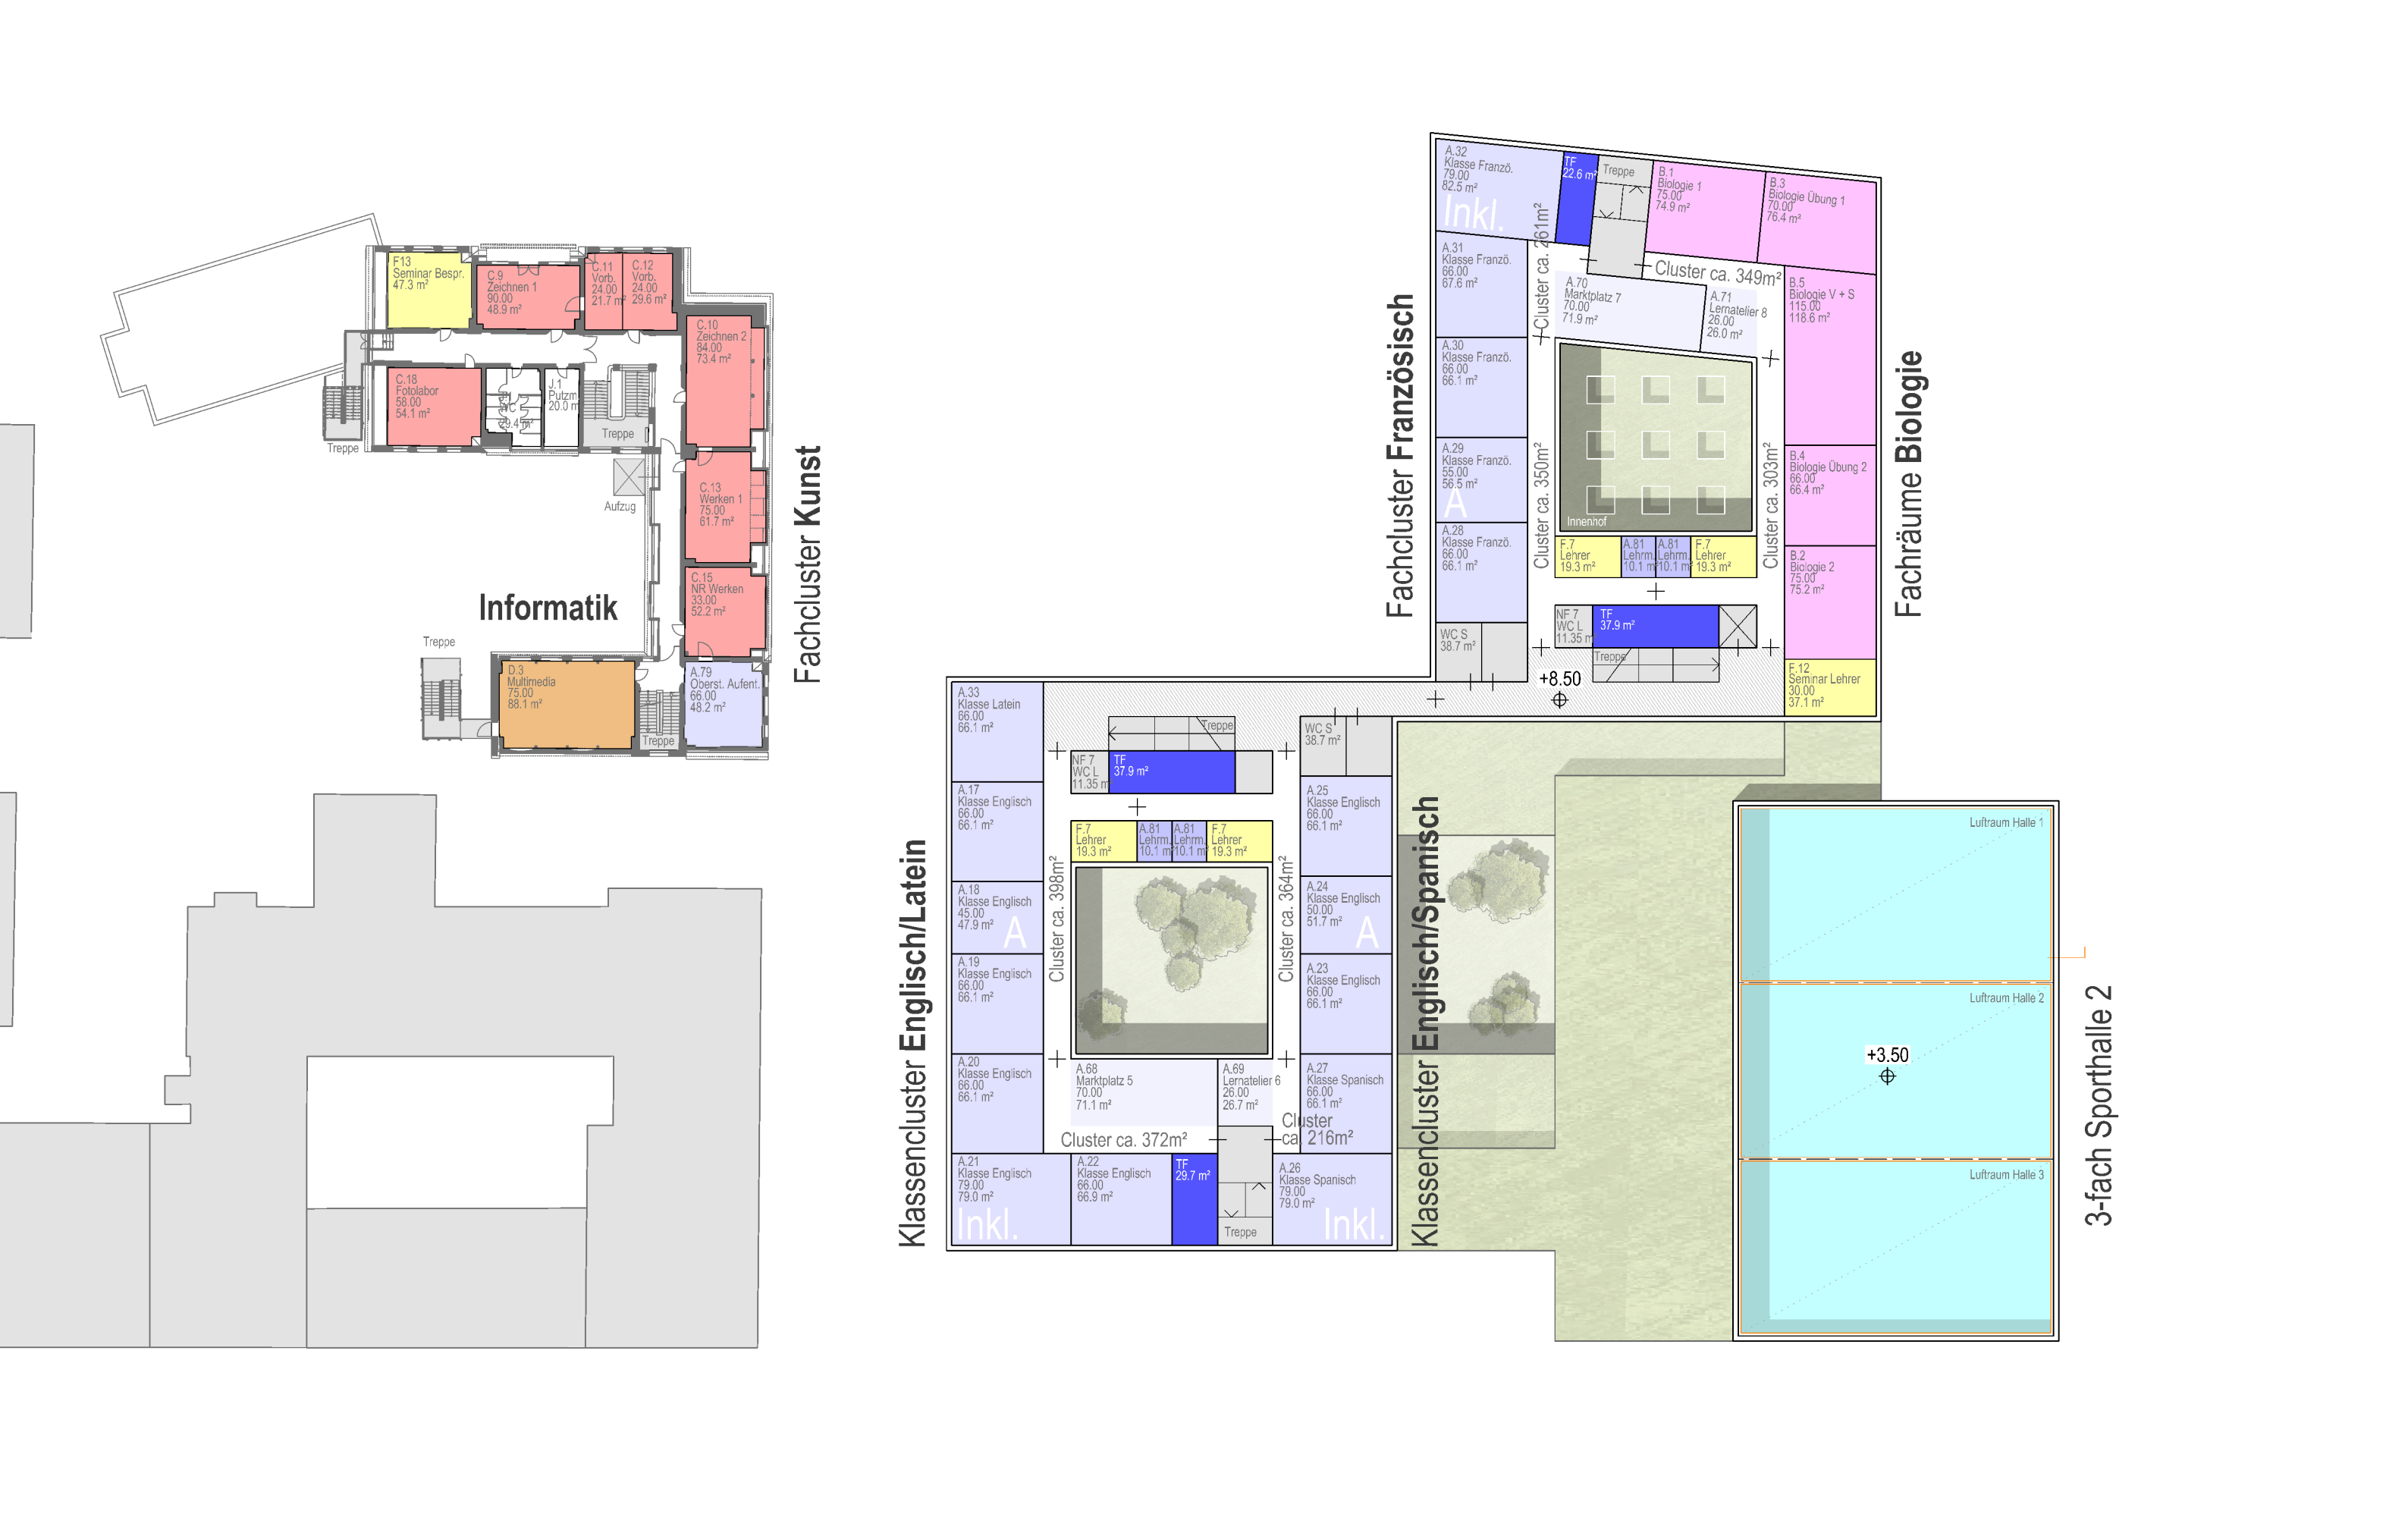

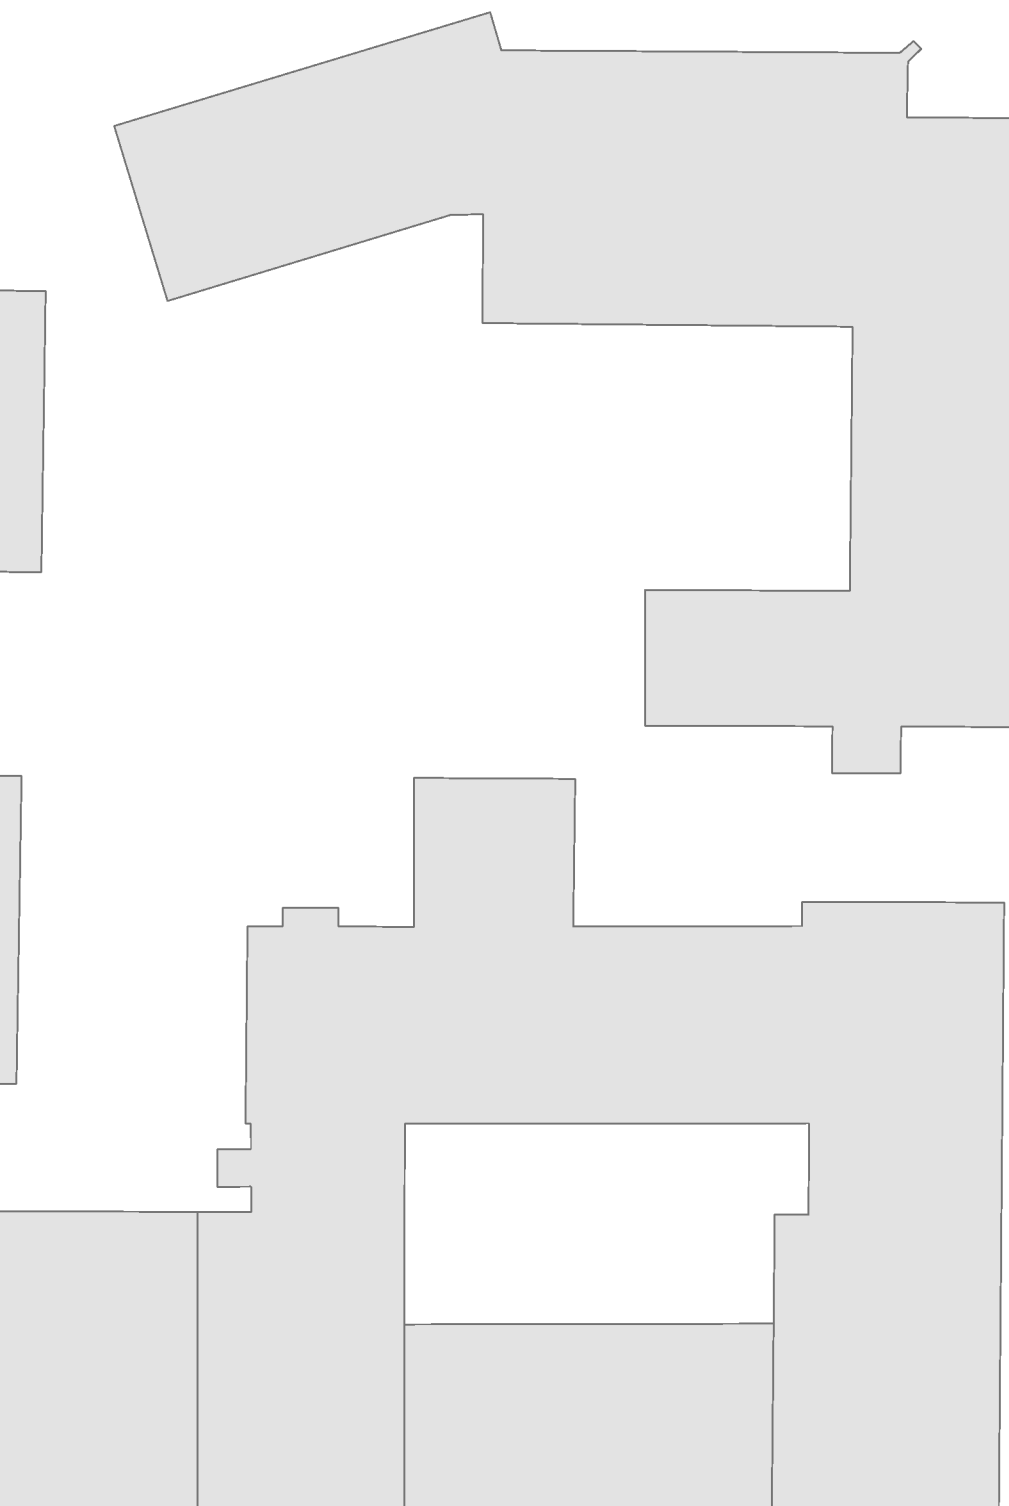

3. Obergeschoss M 1:500






I. Unterrichtsbereich

■ A Allg. Unterricht	■ D Lehrküche
■ B Naturwissenschaften	■ E Informatik
■ C Musische/Künstlerischer Bereich	

■ F II. Arbeitsbereich päd. Personal
■ G III. Verwaltungsbereich
■ H IV. Arbeitstechnischer- u. Aufenthaltsbereich

■ I V. Küchen- u. Speisebereich
■ J VI. Ganztagesbereich
■ K Sportbereich

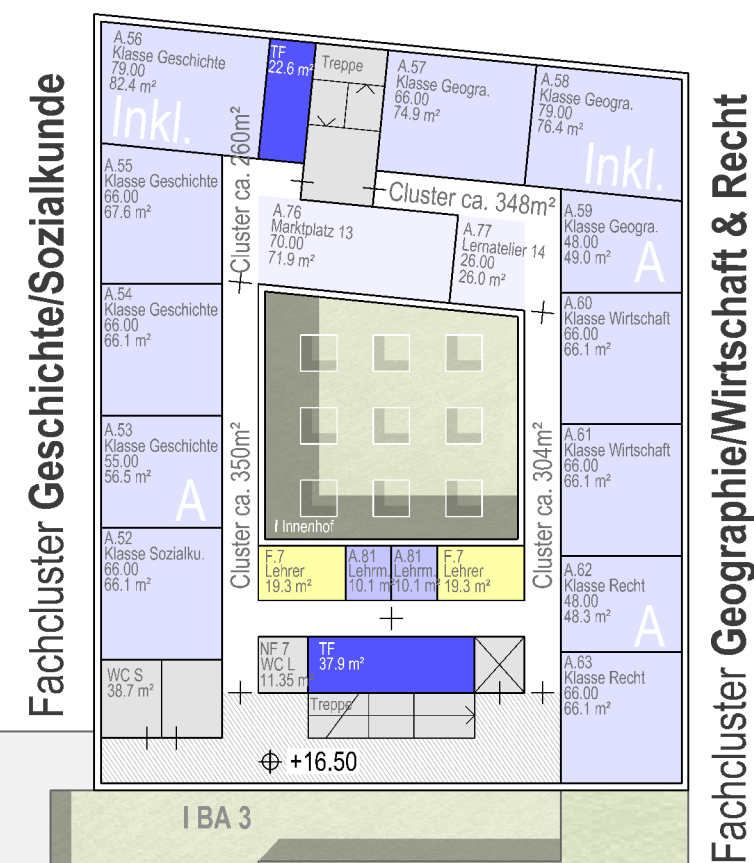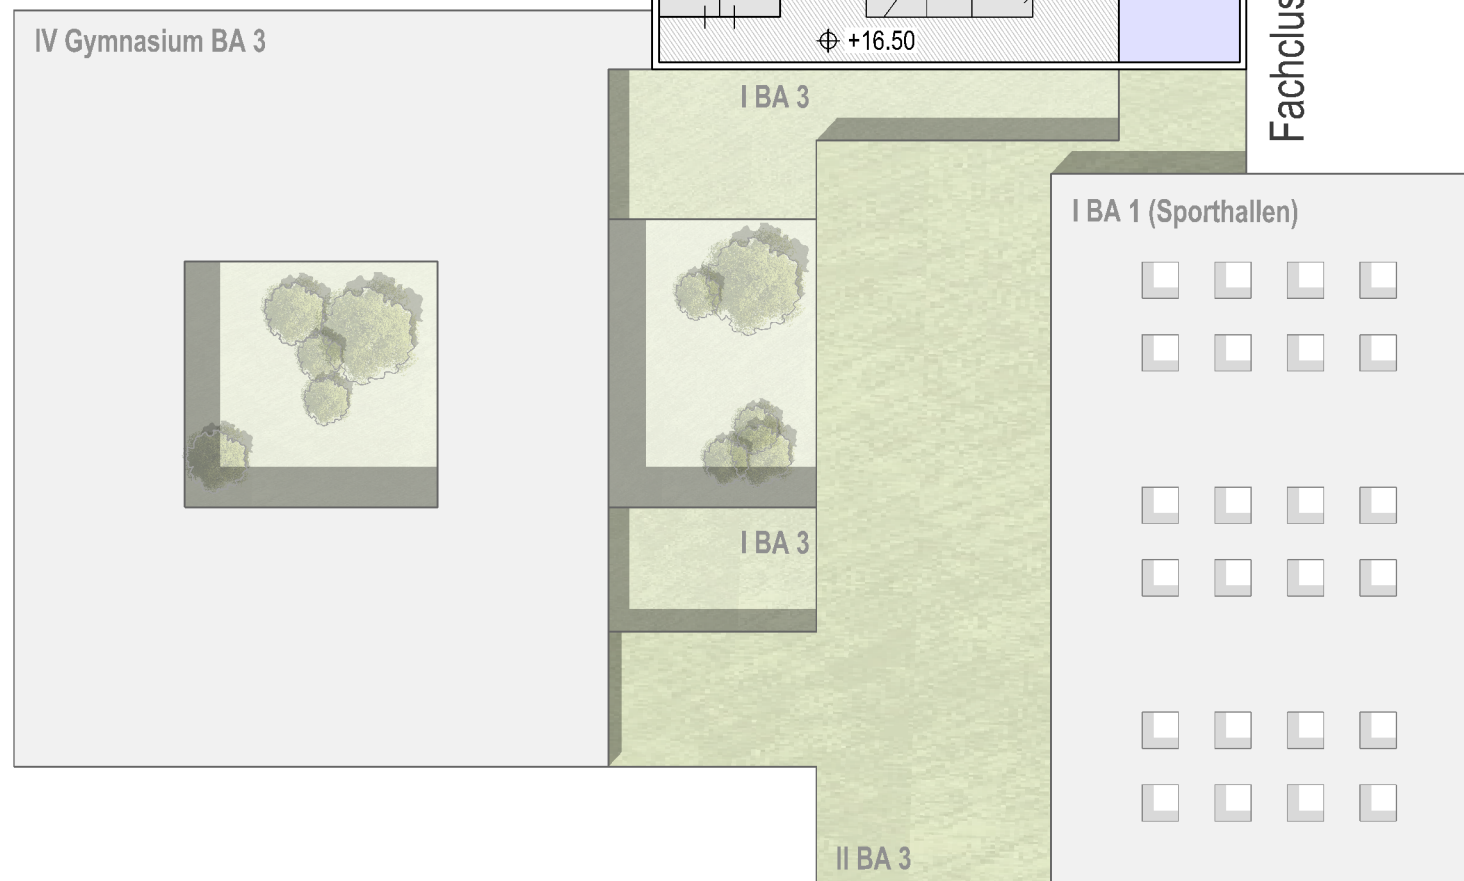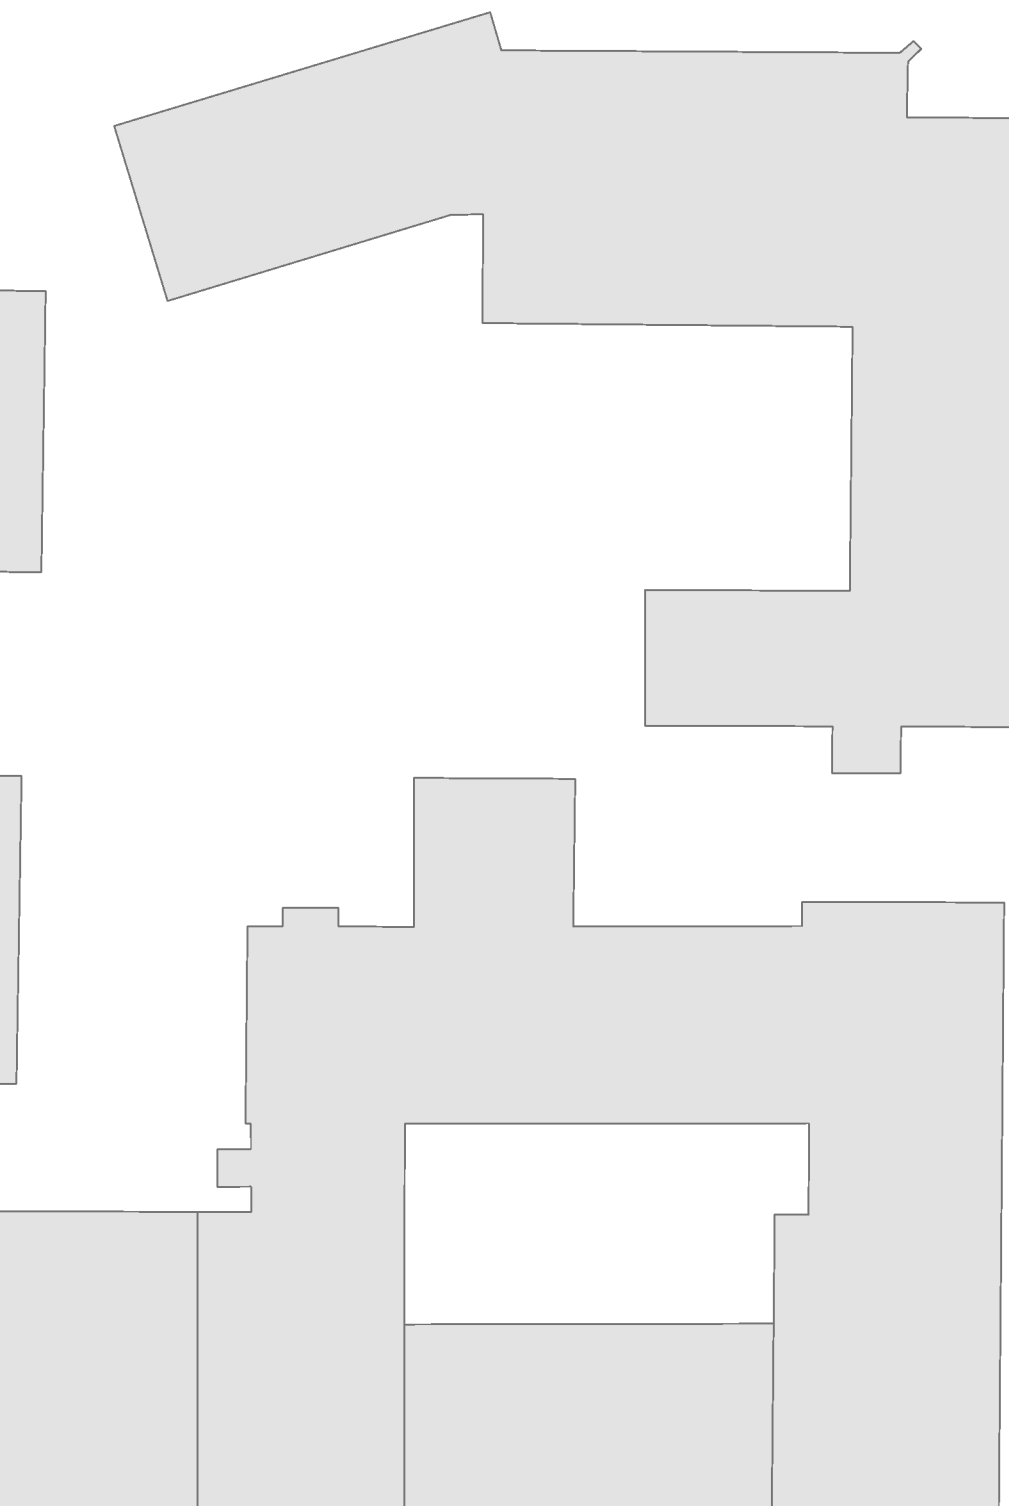

4. Obergeschoss M 1:500





I. Unterrichtsbereich

 A Allg. Unterricht	 D Lehrküche
 B Naturwissenschaften	 E Informatik
 C Musische/Künstlerischer Bereich	

 F II. Arbeitsbereich päd. Personal
 G III. Verwaltungsbereich
 H IV. Arbeitstechnischer- u. Aufenthaltsbereich

 I V. Küchen- u. Speisebereich
 J VI. Ganztagesbereich
 K Sportbereich

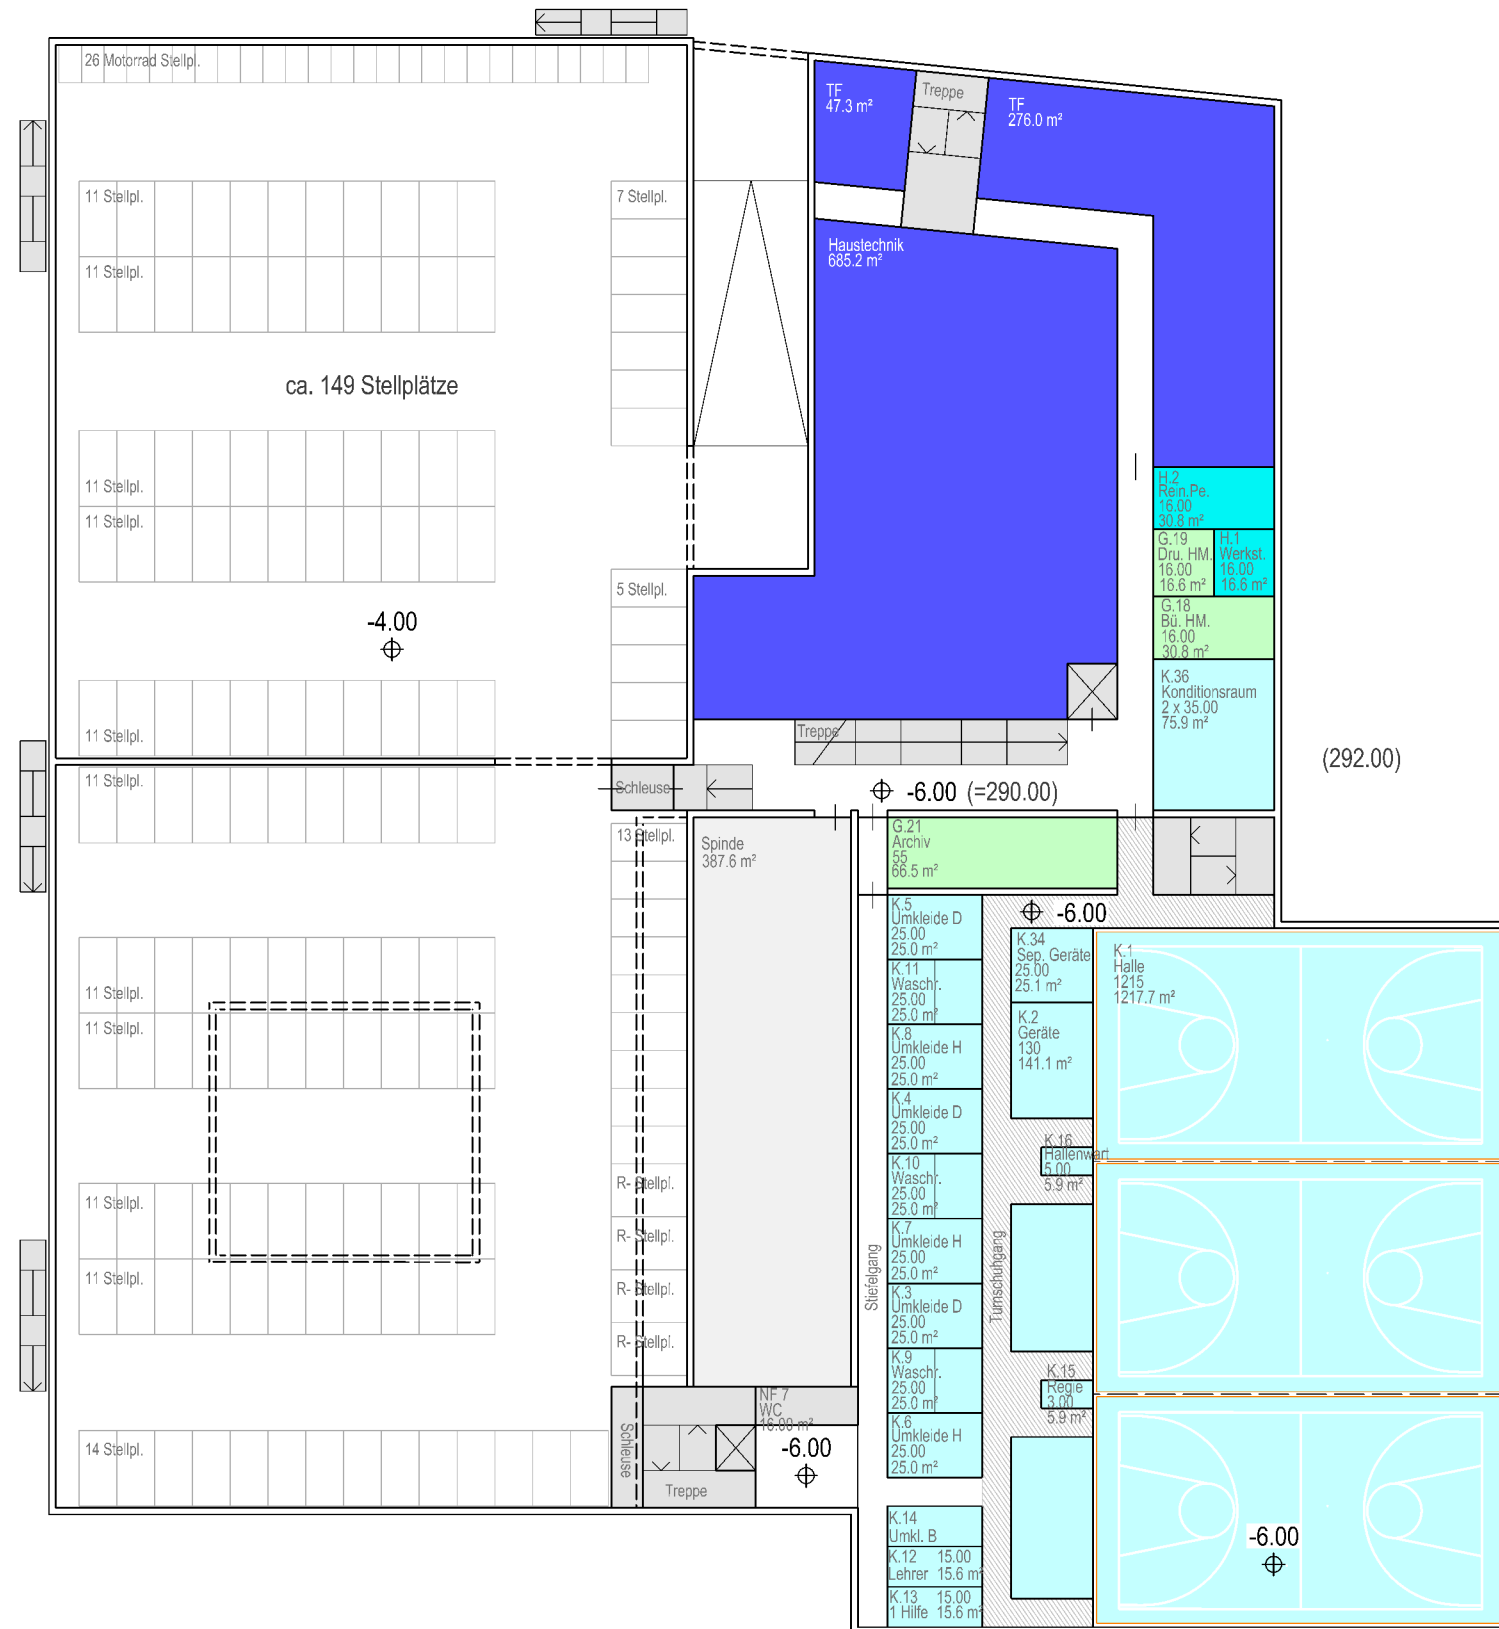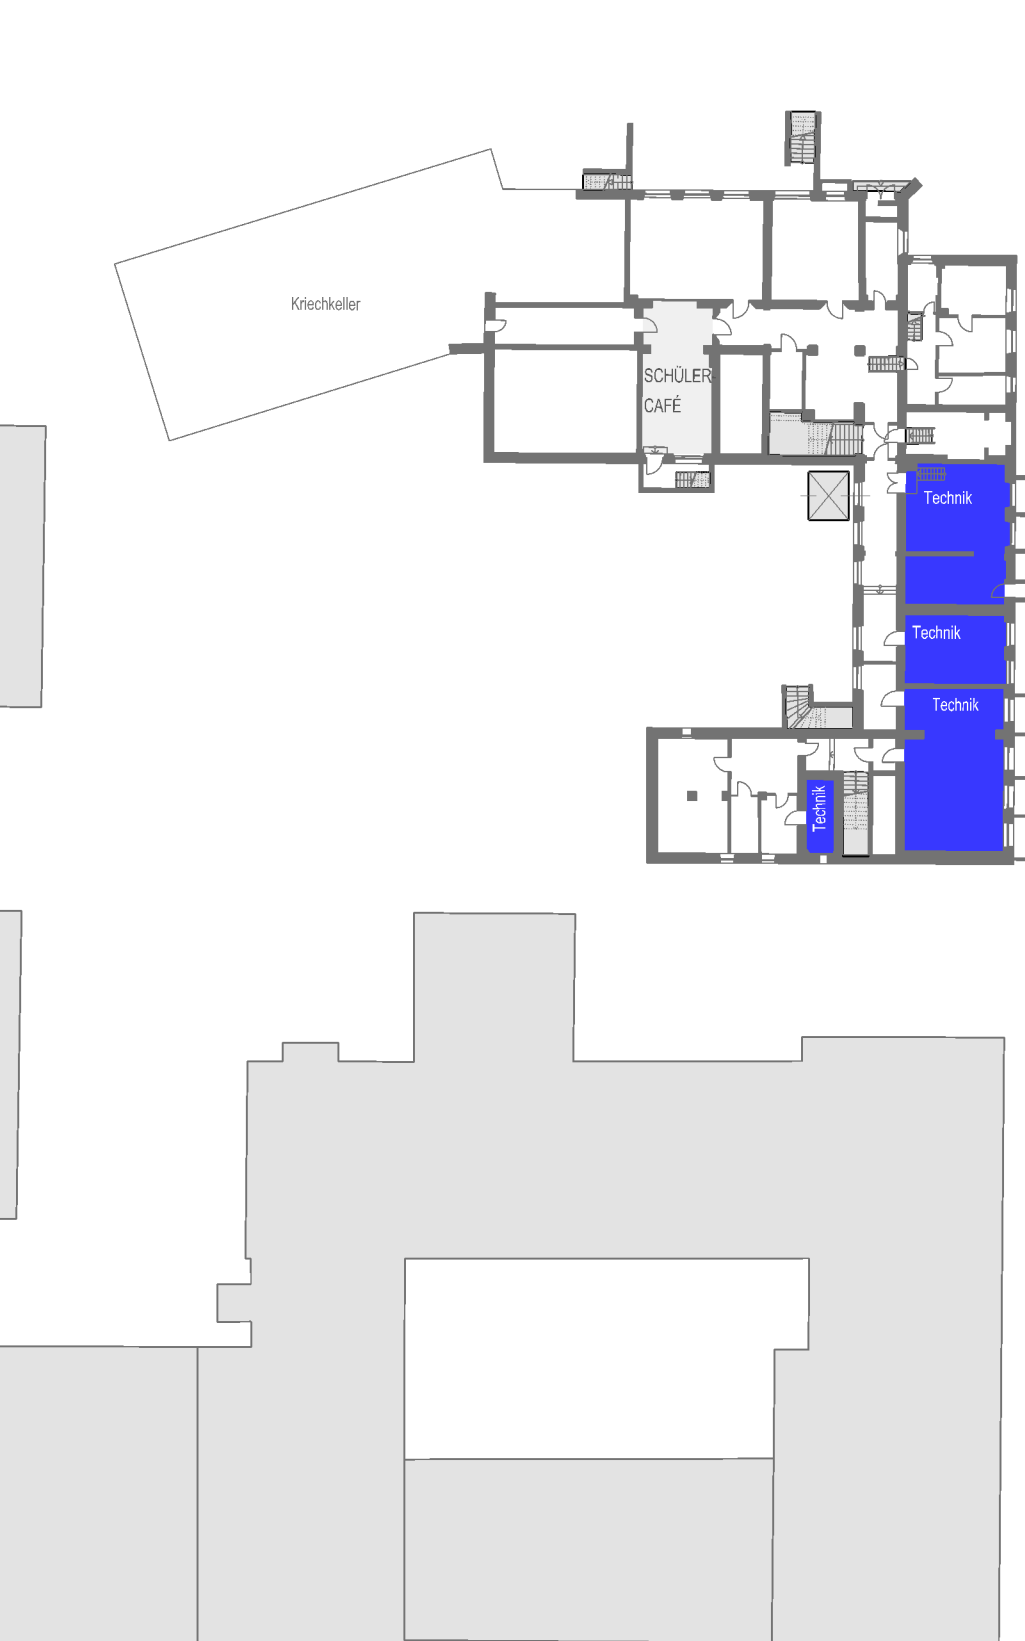

Untergeschoss M 1:500





I. Unterrichtsbereich

- | | |
|---|--|
| A Allg. Unterricht | D Lehrküche |
| B Naturwissenschaften | E Informatik |
| C Musische/Künstlerischer Bereich | |

- | |
|---|
| F II. Arbeitsbereich päd. Personal |
| G III. Verwaltungsbereich |
| H IV. Arbeitstechnischer- u. Aufenthaltsbereich |

- | |
|---|
| I V. Küchen- u. Speisebereich |
| J VI. Ganztagesbereich |
| K Sportbereich |

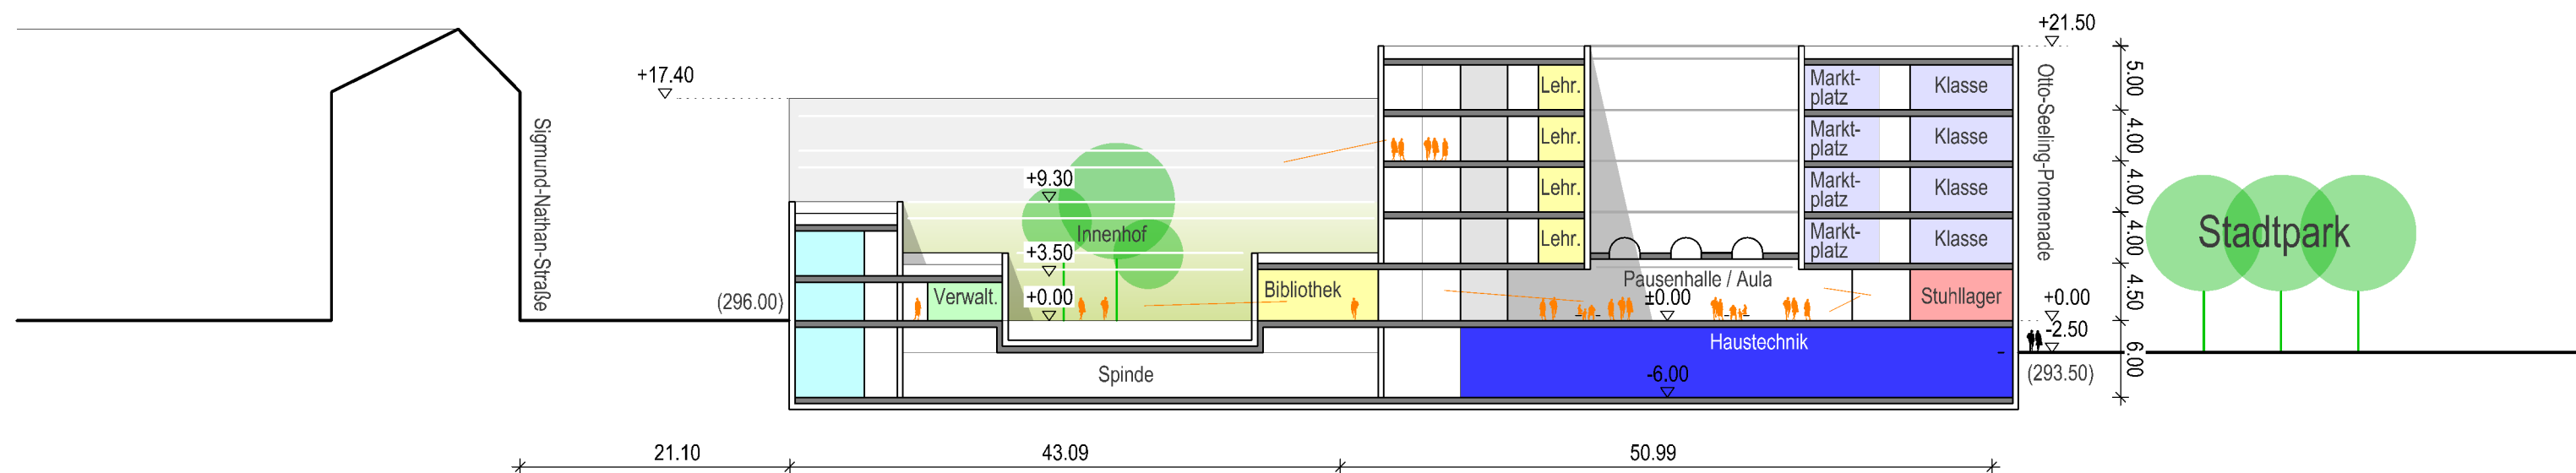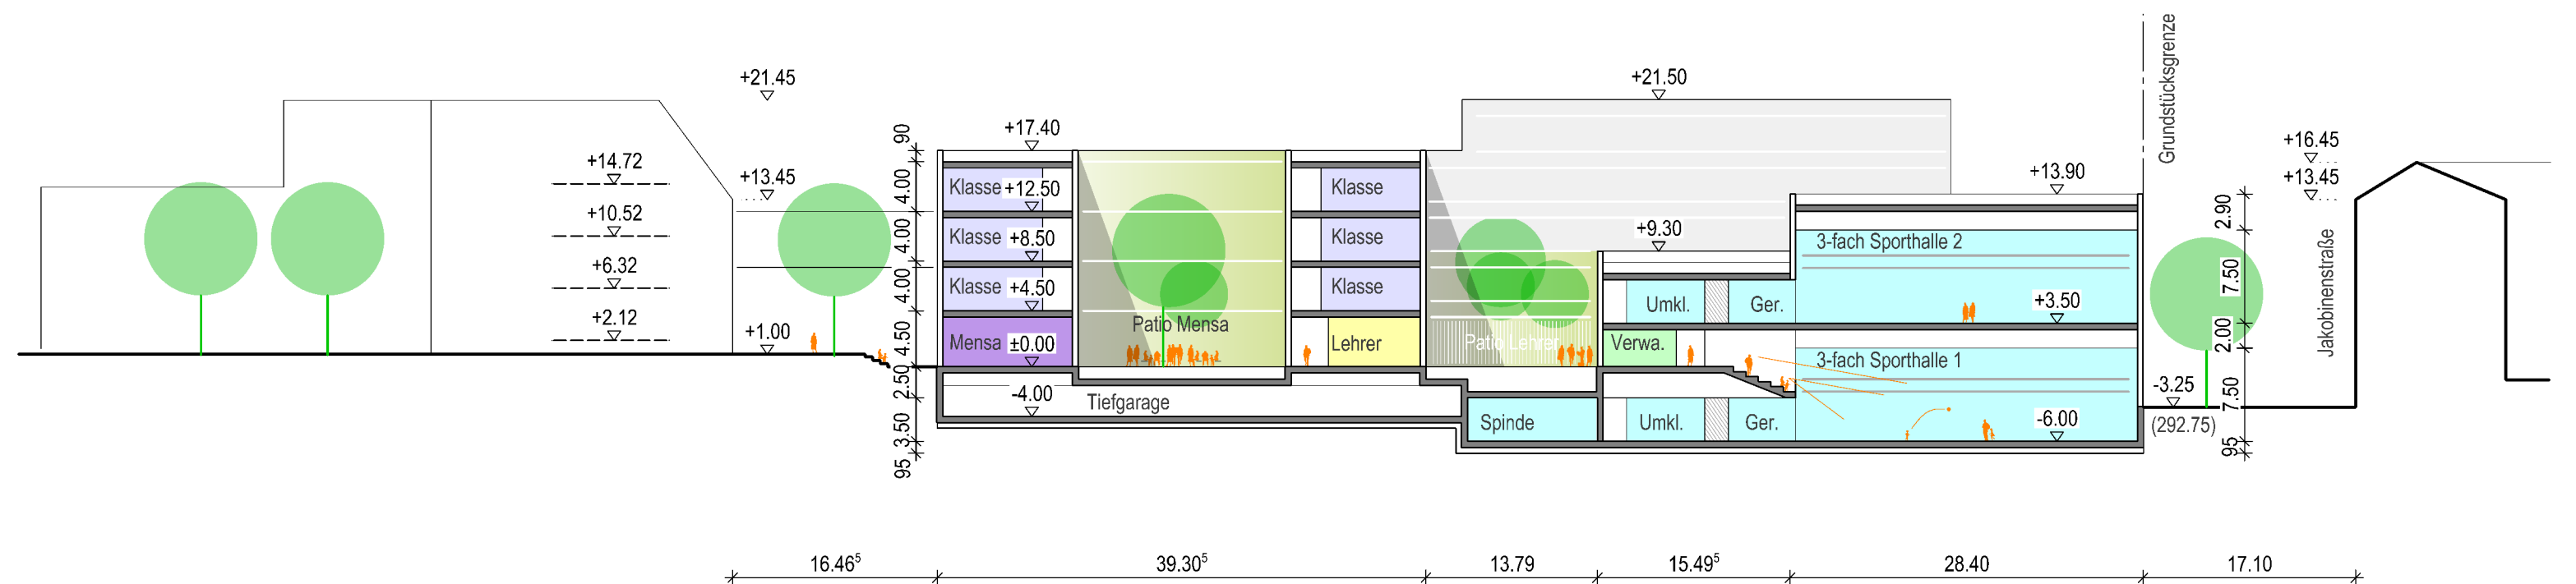

Schnitt M 1:500



I. Unterrichtsbereich

A Allg. Unterricht	D Lehrküche
B Naturwissenschaften	E Informatik
C Musische/Künstlerischer Bereich	

F II. Arbeitsbereich päd. Personal
G III. Verwaltungsbereich
H IV. Arbeitstechnischer- u. Aufenthaltsbereich

I V. Küchen- u. Speisebereich
J VI. Ganztagesbereich
K Sportbereich