


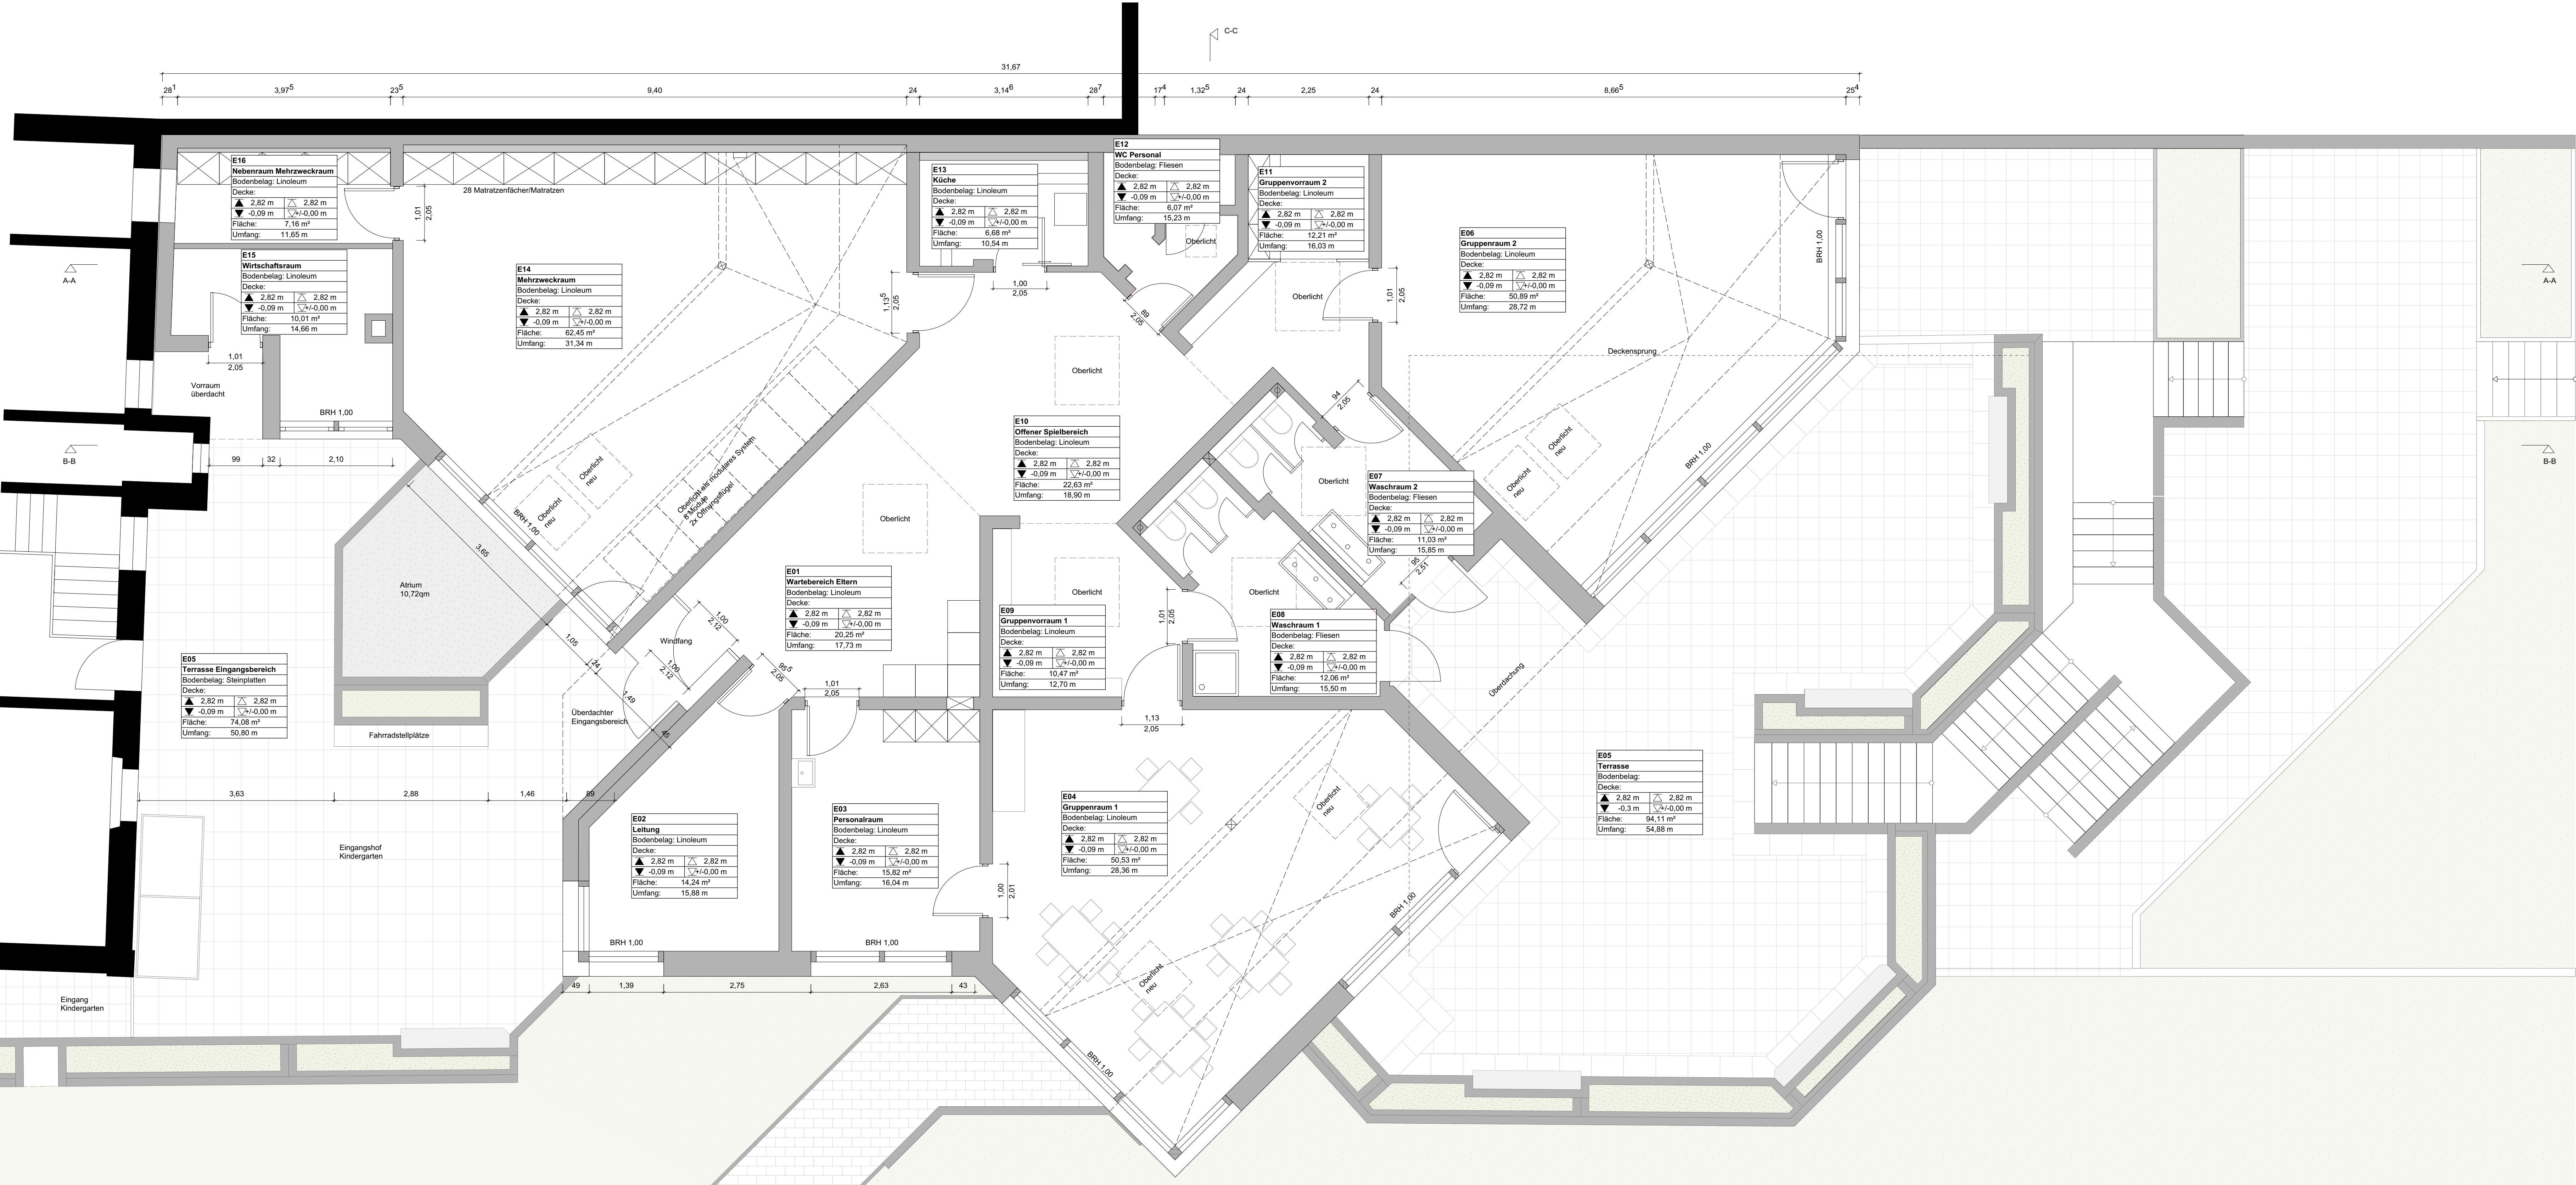

| Projekt                 | Planer | Plan-Nummer | Planart |
|-------------------------|--------|-------------|---------|
| U L F - B A - X X - G R |        |             |         |
| Plan Format in mm       |        |             |         |
| 1 0 8 4 x 6 0 0         |        |             |         |

|            |                                                                        |            |                 |
|------------|------------------------------------------------------------------------|------------|-----------------|
| Projekt    | Sanierung Katholische Kindertagesstätte und Pfarramt Unsere Liebe Frau |            |                 |
| Maßstab    | 1:50                                                                   | Gezeichnet | KAS             |
| Datum      | 30.07.2020                                                             | Status     | Entwurfsplanung |
| Planinhalt | Erdgeschoss                                                            |            |                 |

Bauherr  
Katholische Kindertagesstätte und Pfarramt  
Unsere Liebe Frau  
Königsstr. 113  
90762 Fürth

Planung  
Heid + Heid Architekten BDA Part mbB  
Dipl.-Ing. Volker Heid Dipl.-Ing. Wolfram Heid  
Hardenbergstr. 53 90768 Fürth  
Tel: 0911/99721-10 Fax: 0911/99721-10

Nachbarn:

