


Dateiname: 2021-06-17_eiBE-KV-OE-gv
Dateipfad: I:\466\TA-S\N01 Projekte\02 Straßen\Bernbacher Straße 0090\Sportplatz bis Stadtgrenze\60 Planung
zuletzt gedruckt von: FU-Powendal\j am: 05.07.2021

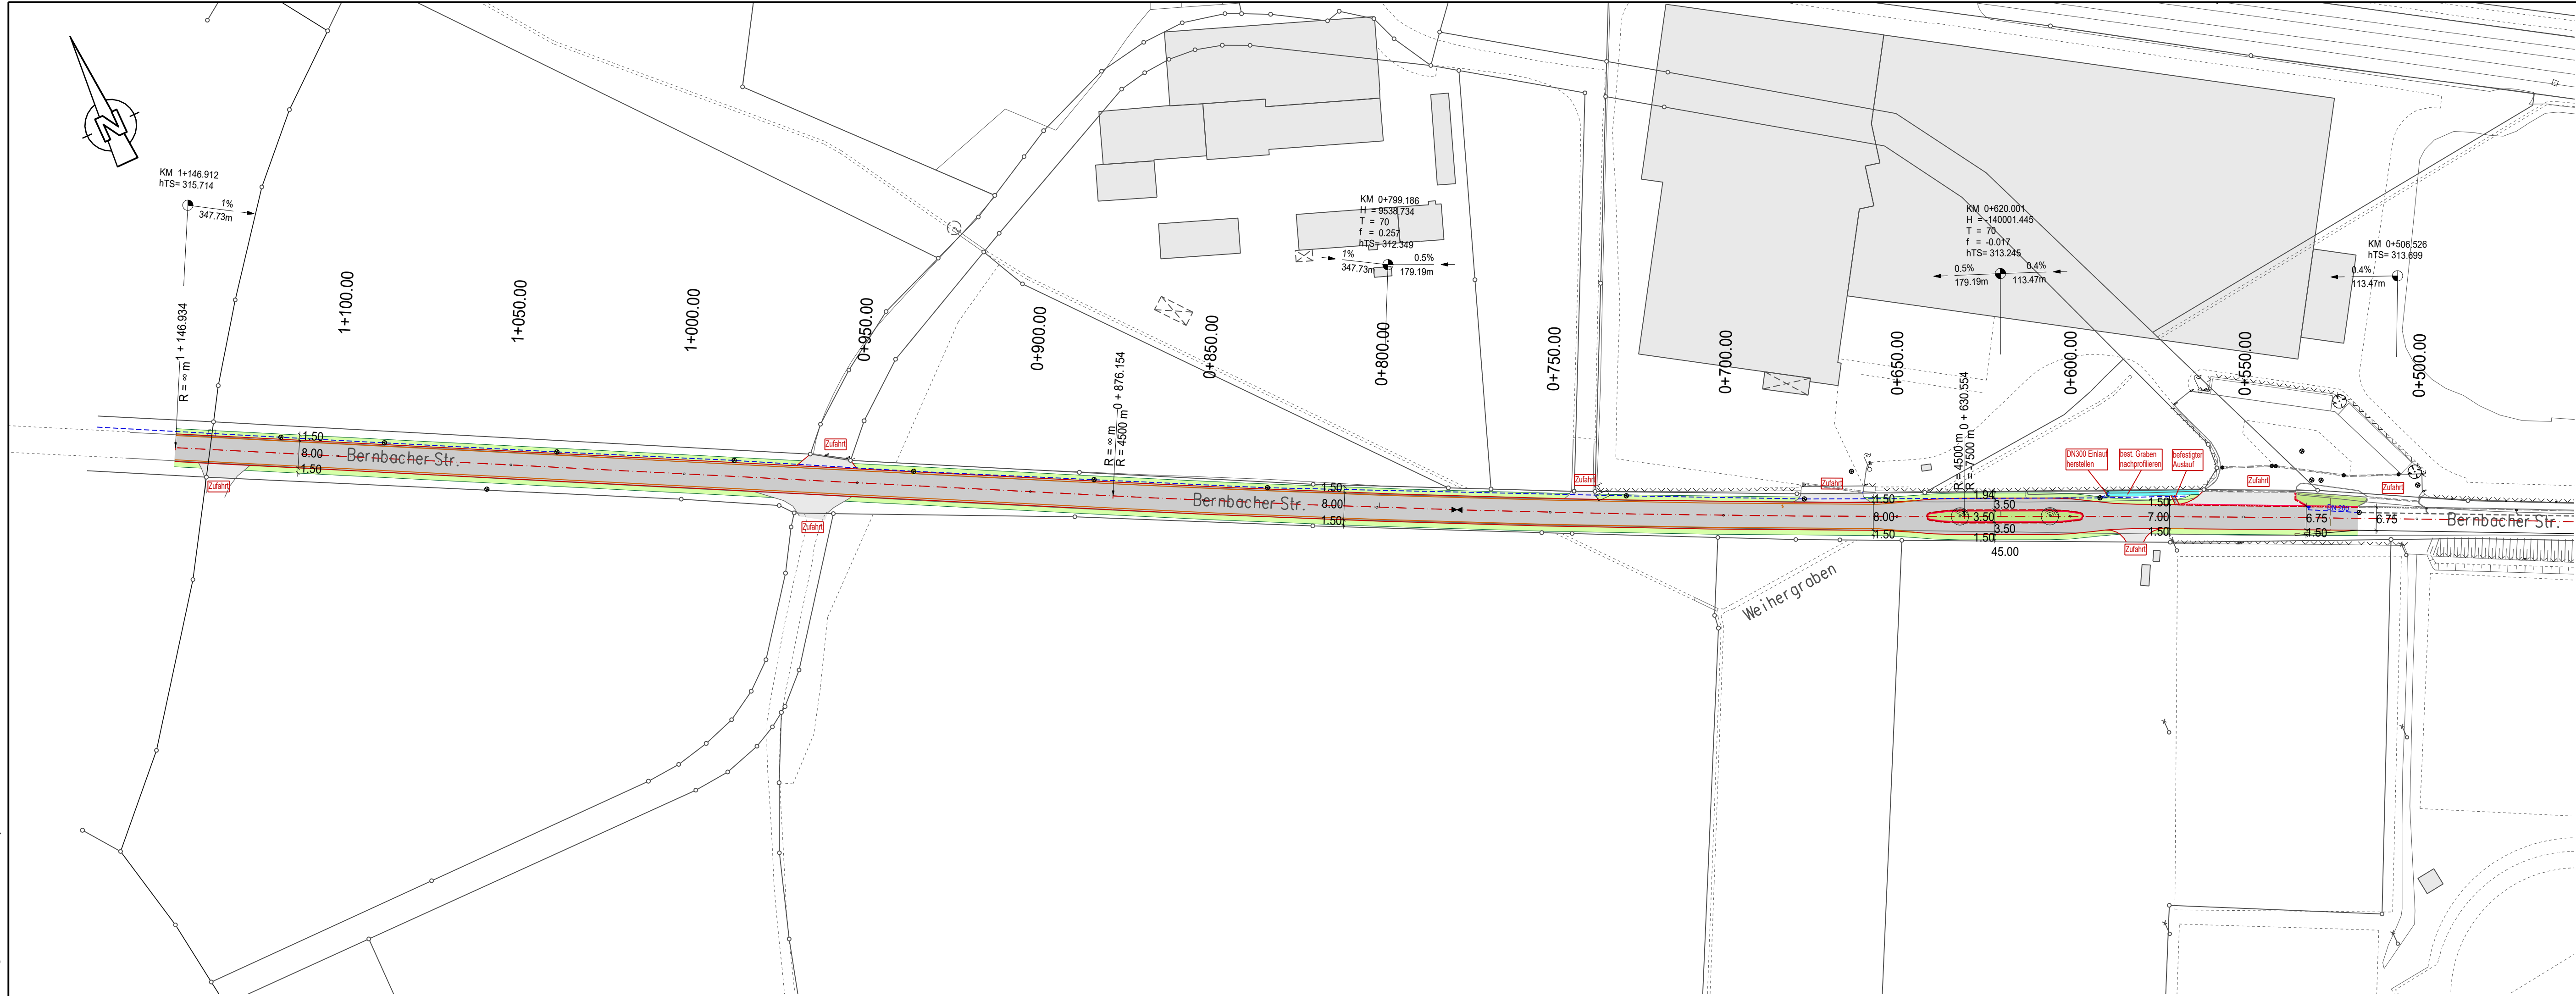



TIEFBAUAMT

Projekt: **Ausbau Bernbacher Straße**
zwischen Sportplatz und Stadtgrenze

Bearbeitungsstand:	ENTWURF			
Plotdatei:		Datum:	Name:	
Plan:		bearb.:	14.06.2021	Pow
Datum:	05.07.2021	gepr.:		
Maßstab:	Unterlage / Blatt-Nr.:	Planinhalt:		
1: 1000	5/1	Lageplan		
Vorhabensträger:		Fürth, den 05.07.2021		
Stadt Fürth - Tiefbauamt Hirschenstraße 2 90762 Fürth		TIEFBAUAMT gez. Pösl		

950 mm 297 mm 1: 1000 001