
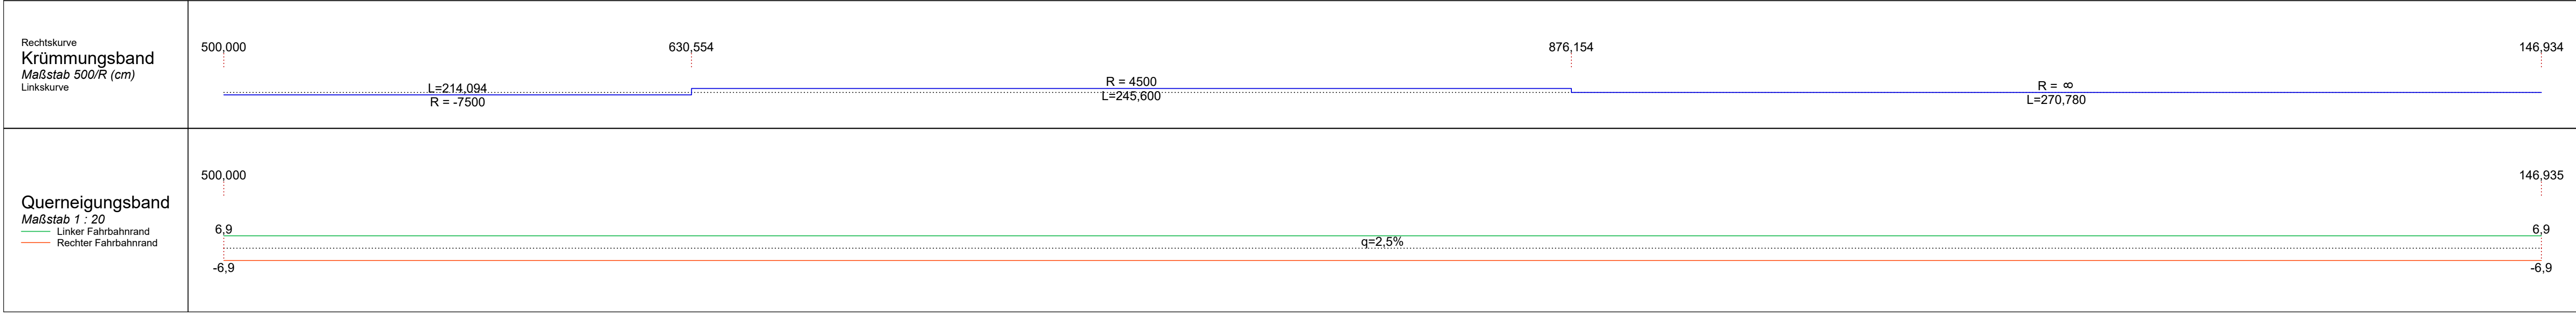


Dateiname: 2021-06-26_Höhenplan_E200_GRA01
Dateipfad: I:\4661\TA-Stm\01 Projekte\02 Straßen\Bernbacher Straße 00\01 Sportplatz bis Stadtgrenze\60 Planung
zuletzt gedruckt von: FU-Powendakaji am: 06.07.2021

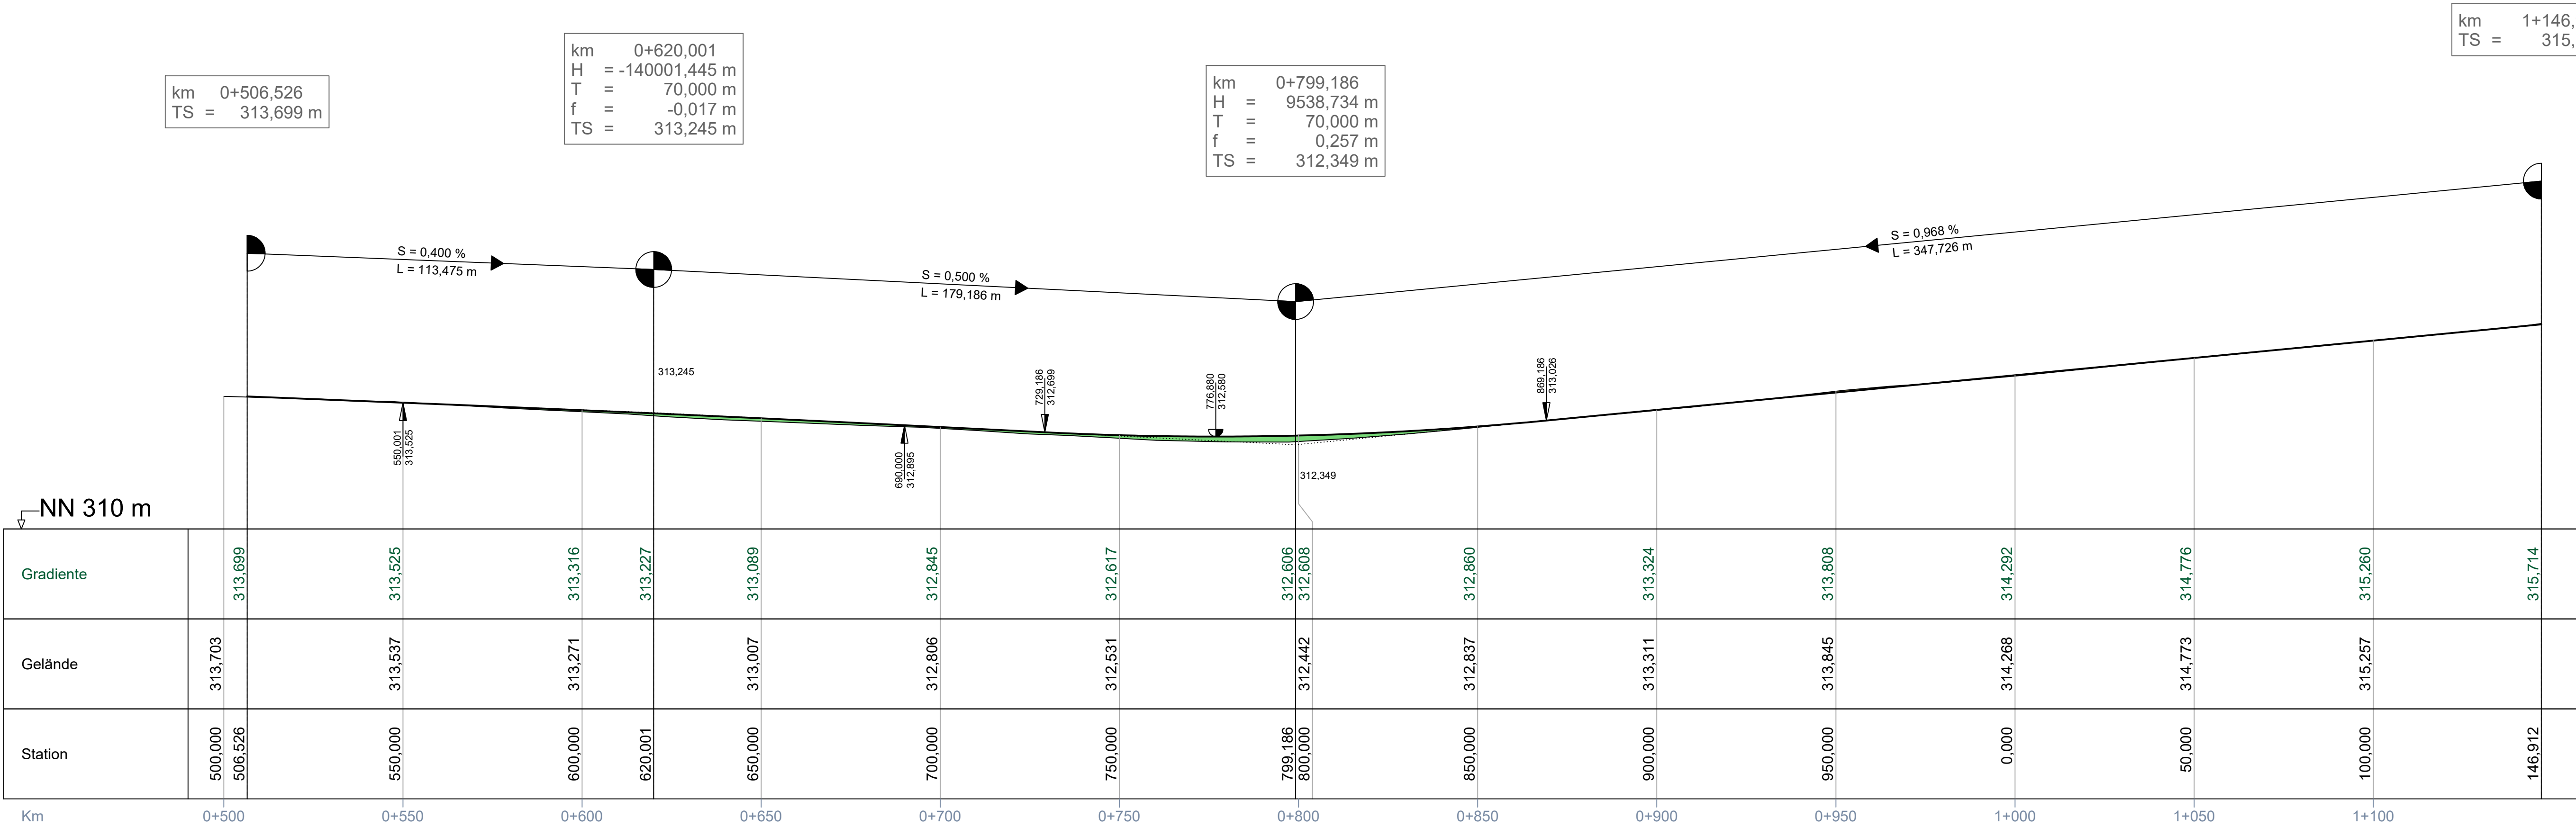

TIEFBAUAMT

Projekt:
Ausbau Bernbacher Straße
zwischen Sportplatz und Stadtgrenze

Bearbeitungsstand:	ENTWURF			
Plotdatei:		bearb.:	Datum:	Name:
Plan:			28.06.2021	Pow
Datum:	05.07.2021	gepr.:		

Maßstab:	Unterlage / Blatt-Nr.:	Planinhalt:
1: 1000 / 100	6/1	Höhenplan

Vorhabensträger:	Fürth, den 05.07.2021 TIEFBAUAMT gez. Pösl
Stadt Fürth - Tiefbauamt Hirschenstraße 2 90762 Fürth	