



Amt für Digitalisierung, Breitband und Vermessung  
Nürnberg

Flaschenhofstraße 59  
90402 Nürnberg

**STADT FÜRTH  
BAUAUFSICHT**

EINGANG **10. Juni 2020**


Gemeinde: Stadt Fürth  
Landkreis: Kreisfreie Stadt  
Bezirk: Mittelfranken

**GEPRÜFT ALS ANLAGE  
ZUM BESCHIED VOM**

# Auszug aus dem Liegenschaftskataster

Flurkarte 1 : 1000  
zur Bauvorlage nach § 7 Abs. 1 BauVorIV  
Erstellt am 22.05.2020

Flurstück: 1121/3  
Gemarkung: Fürth

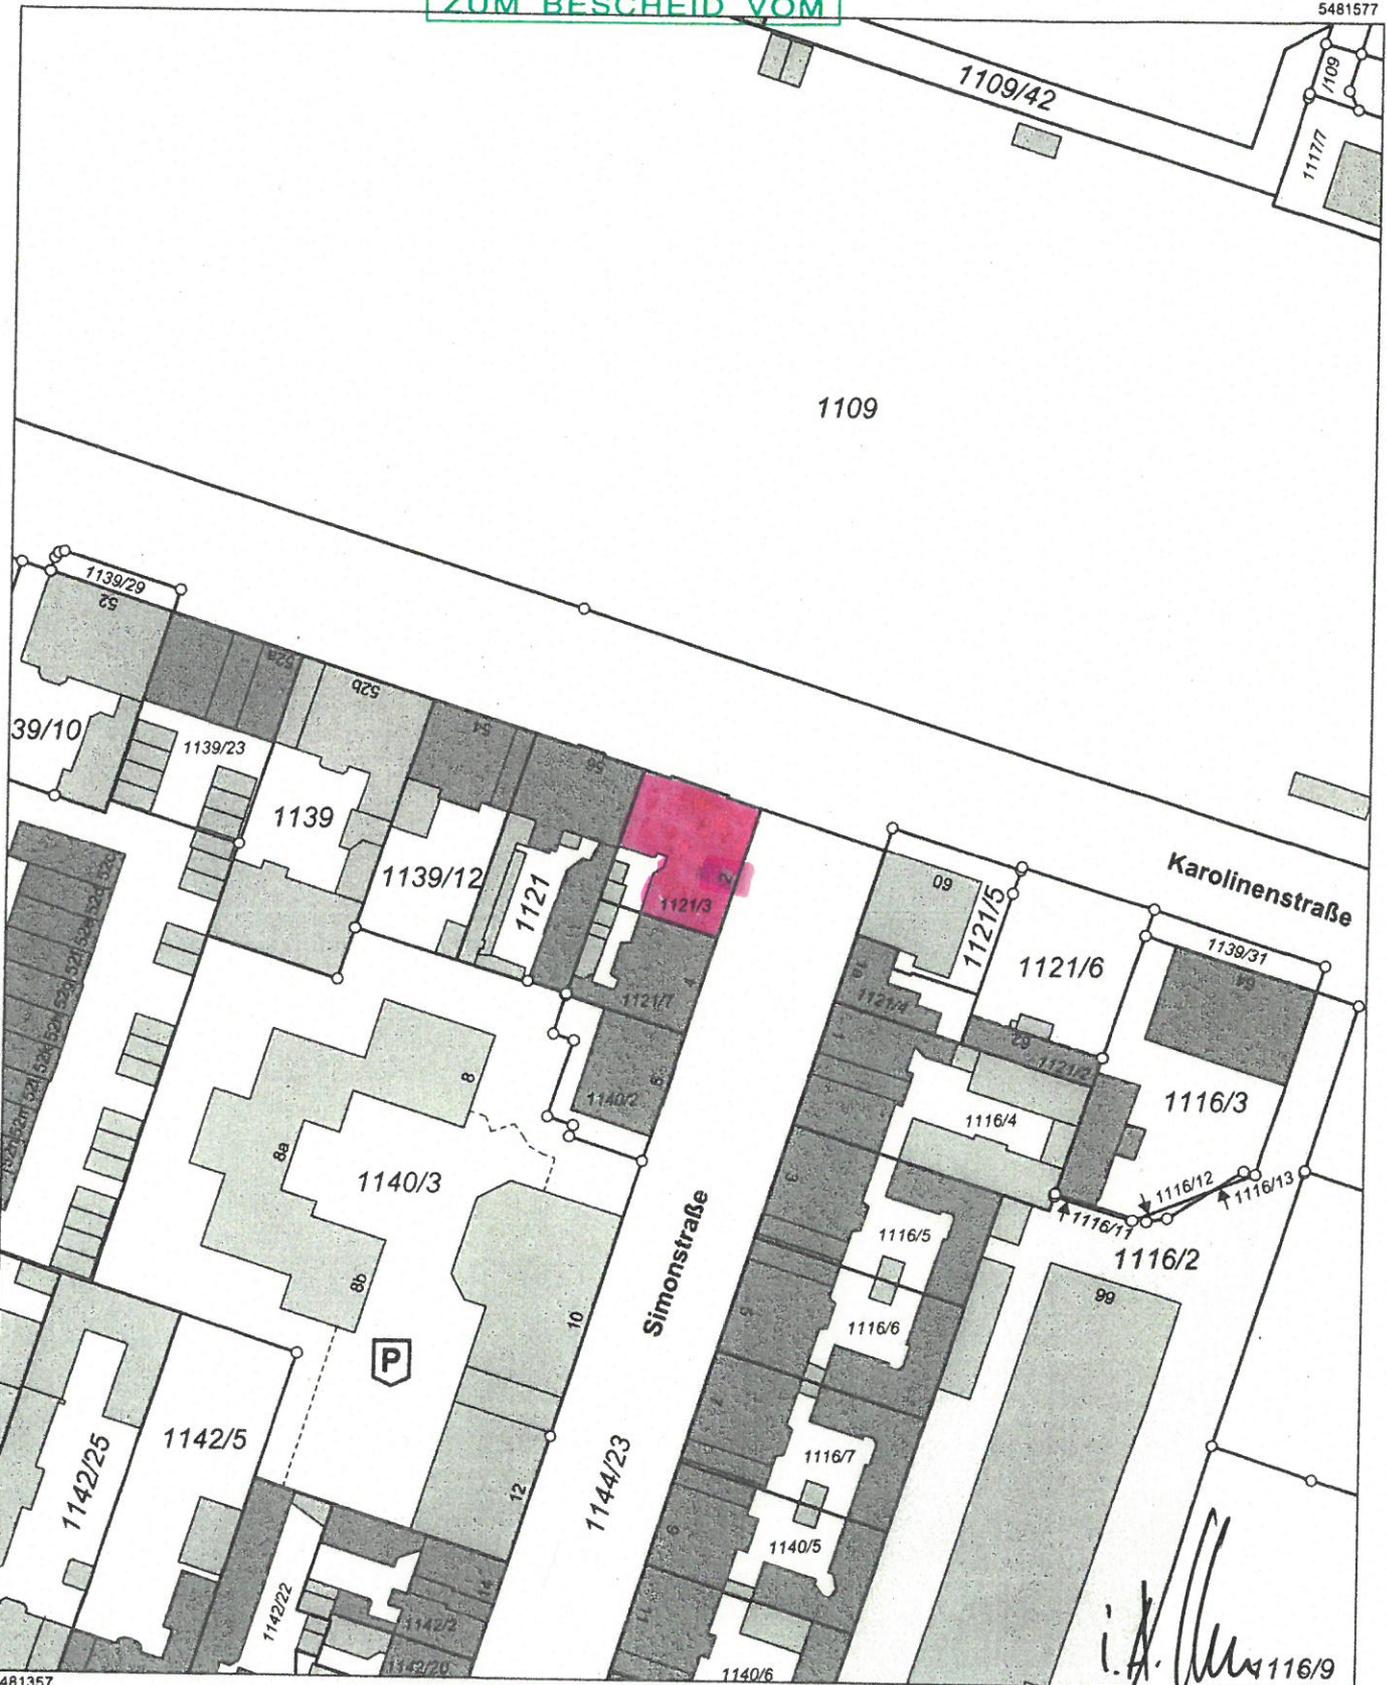

Maßstab 1:1000 0 10 20 30 Meter

Vervielfältigung nur in analoger Form für den eigenen Gebrauch.  
Zur Maßentnahme nur bedingt geeignet.

Geschäftszeichen: hau

Amt für Digitalisierung,  
Breitband und Vermessung  
Flaschenhofstraße 59  
90402 Nürnberg  
Tel. 09 11 / 46 25 95 - 0  
Fax 09 11 5 74 40 28 00  
*[Signature]*