


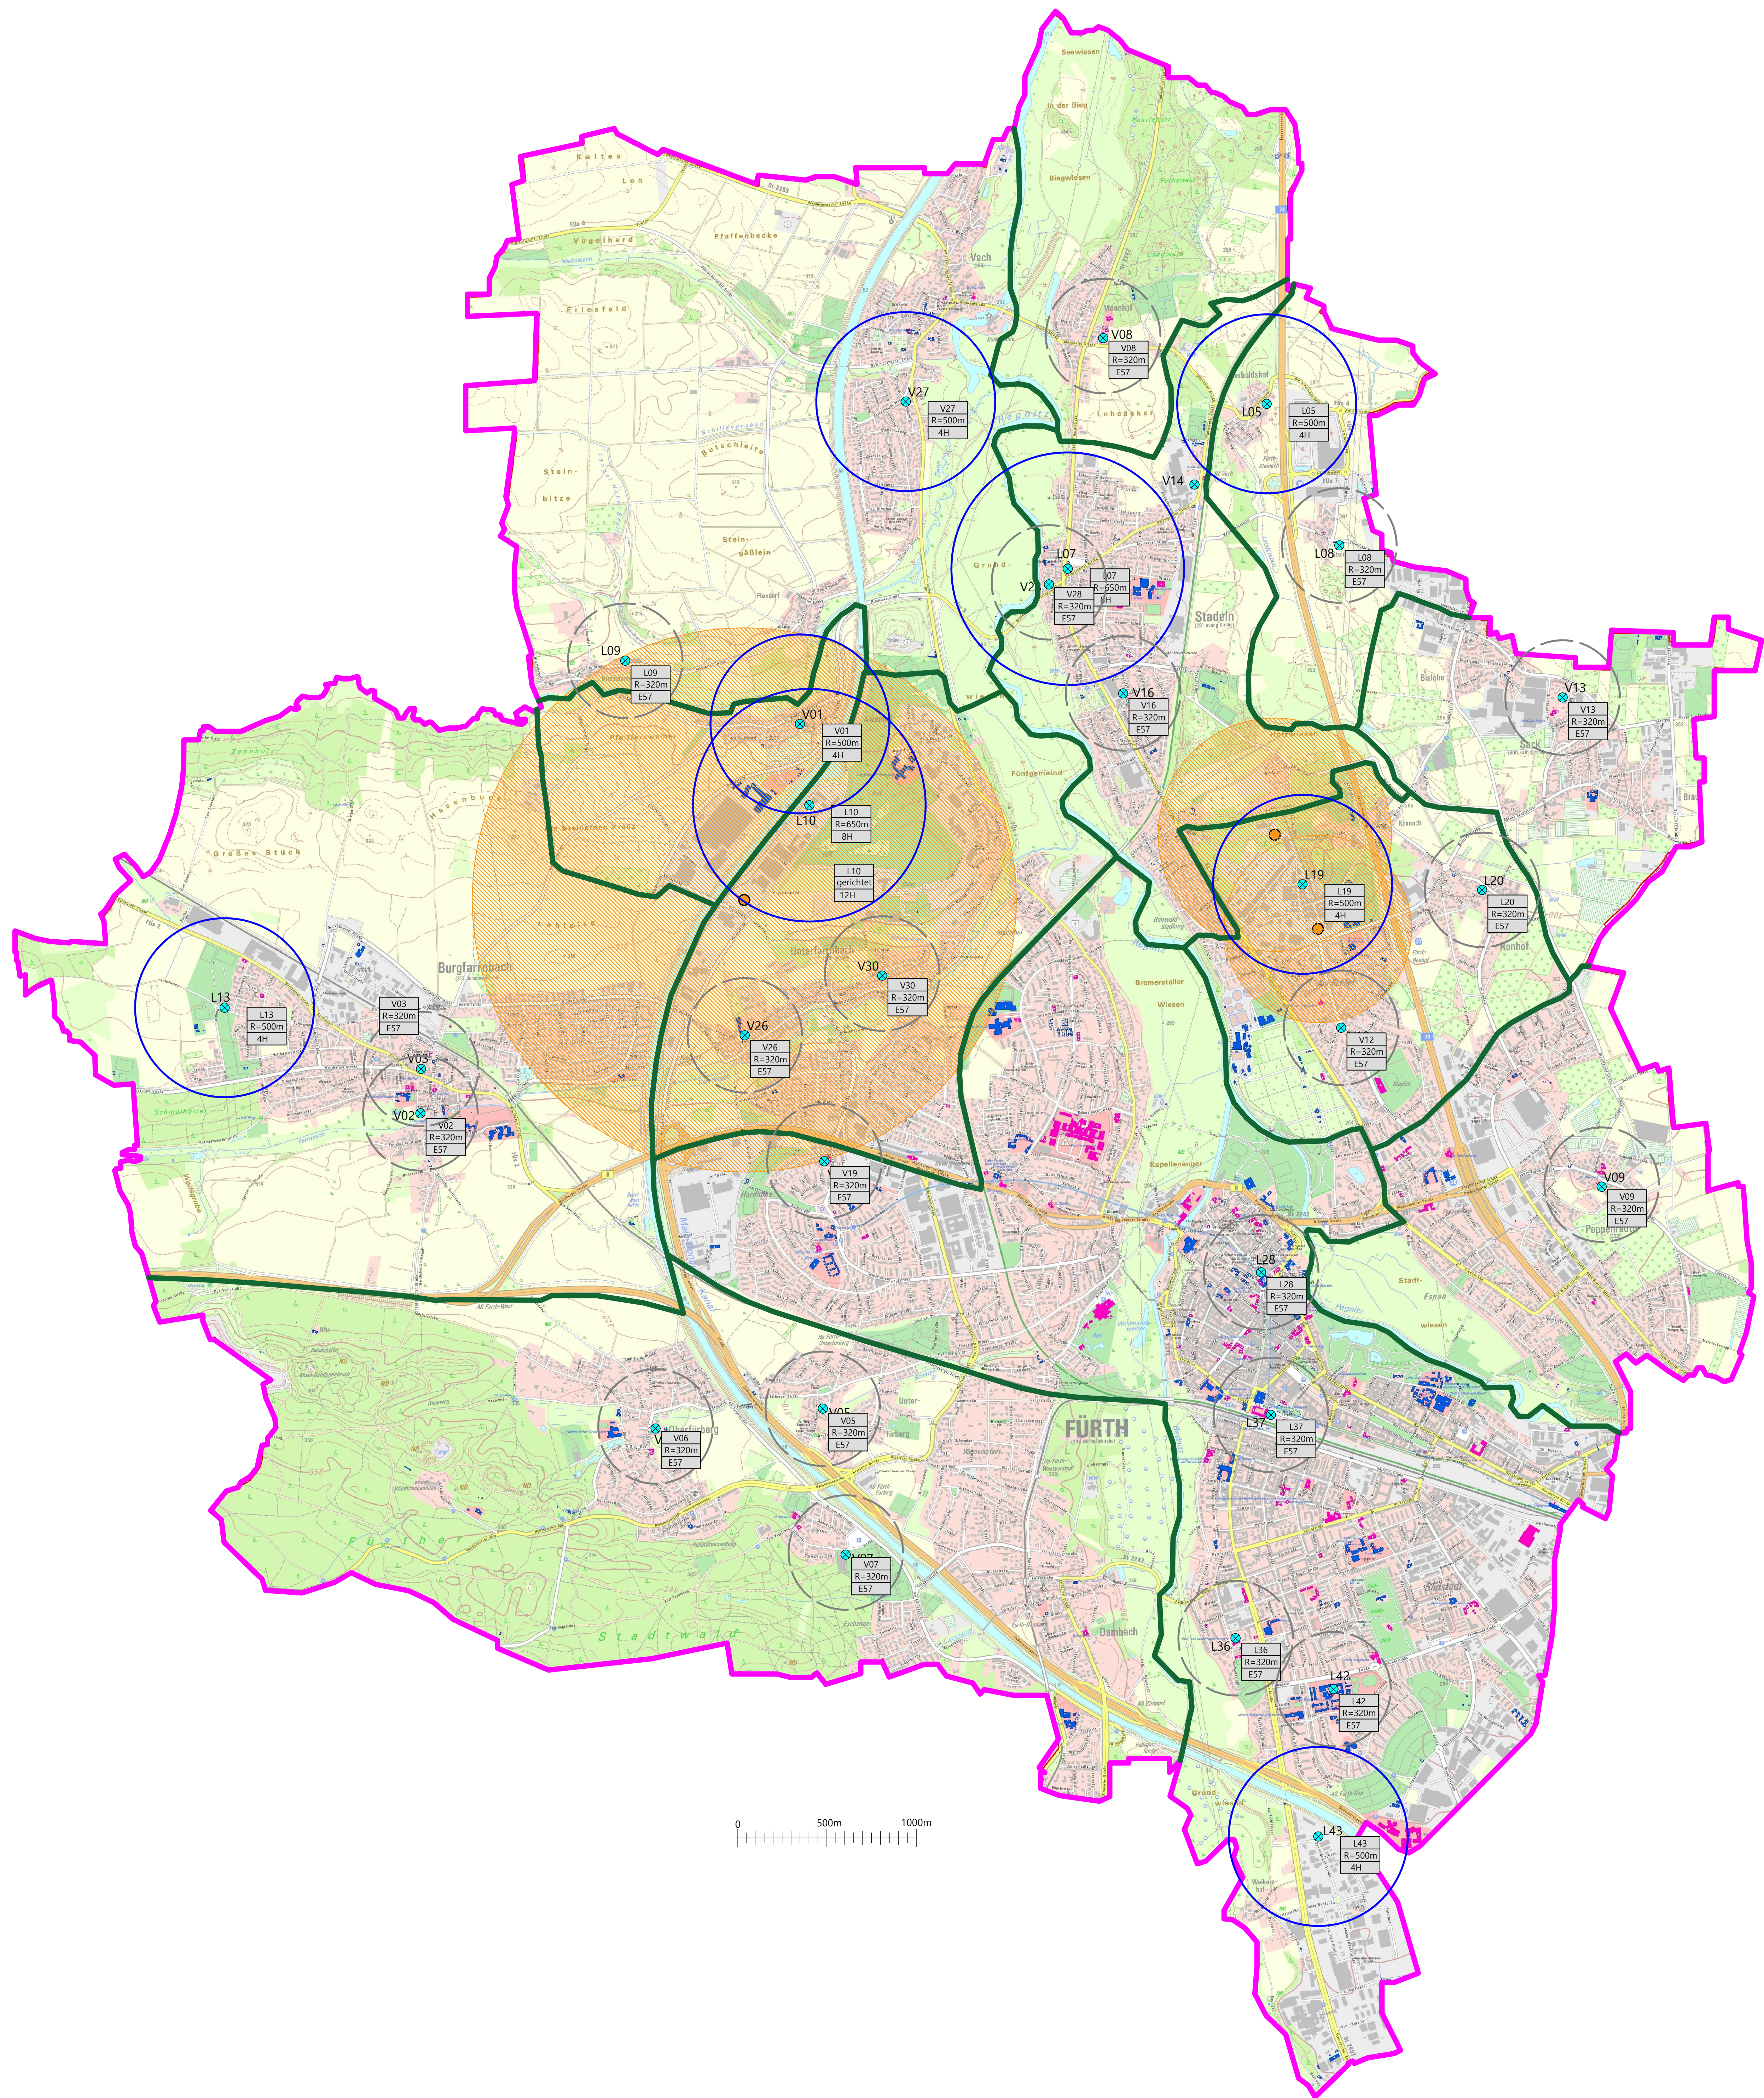

>75dB = Elektronische Sirene

>75dB = Motorsirene E57

05 = Standortnummer
rund = Ausrichtung
4H = Anzahl Sirenenhörner

➔ = Ausrichtung Sirenenhörner

○ = Notwendiger Beschallungsbereich Standort Störfallbetrieb

○<97dB = Abstand zum nächsten Wohngebäude

Index	Änderung	Datum	Name

BE

BERGMANN ENGINEERING GmbH
Ingenieurbüro
Planung • Beratung • Gutachten
Messingweg 13 • 46308 Senden
Tel. 02597/9602-0 • Fax 02597/9602-30
e-mail: info@bergmann-engineering.de
www.bergmann-engineering.de

ENTWURF

Projekt: Stadt Fürth - Sirennetz Projekt-Nr.: 0000 - 3 - 001

Bezeichnung: Lageplan Stadt Fürth
Sirenen im Bestand

Name:	Datum:	Maßstab:	Datename:
js	12.06.2020	%	A0 001 Lageplan - Sirennetz Fürth.dwg

Planverfasser: