
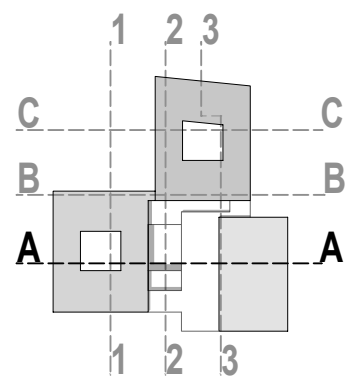


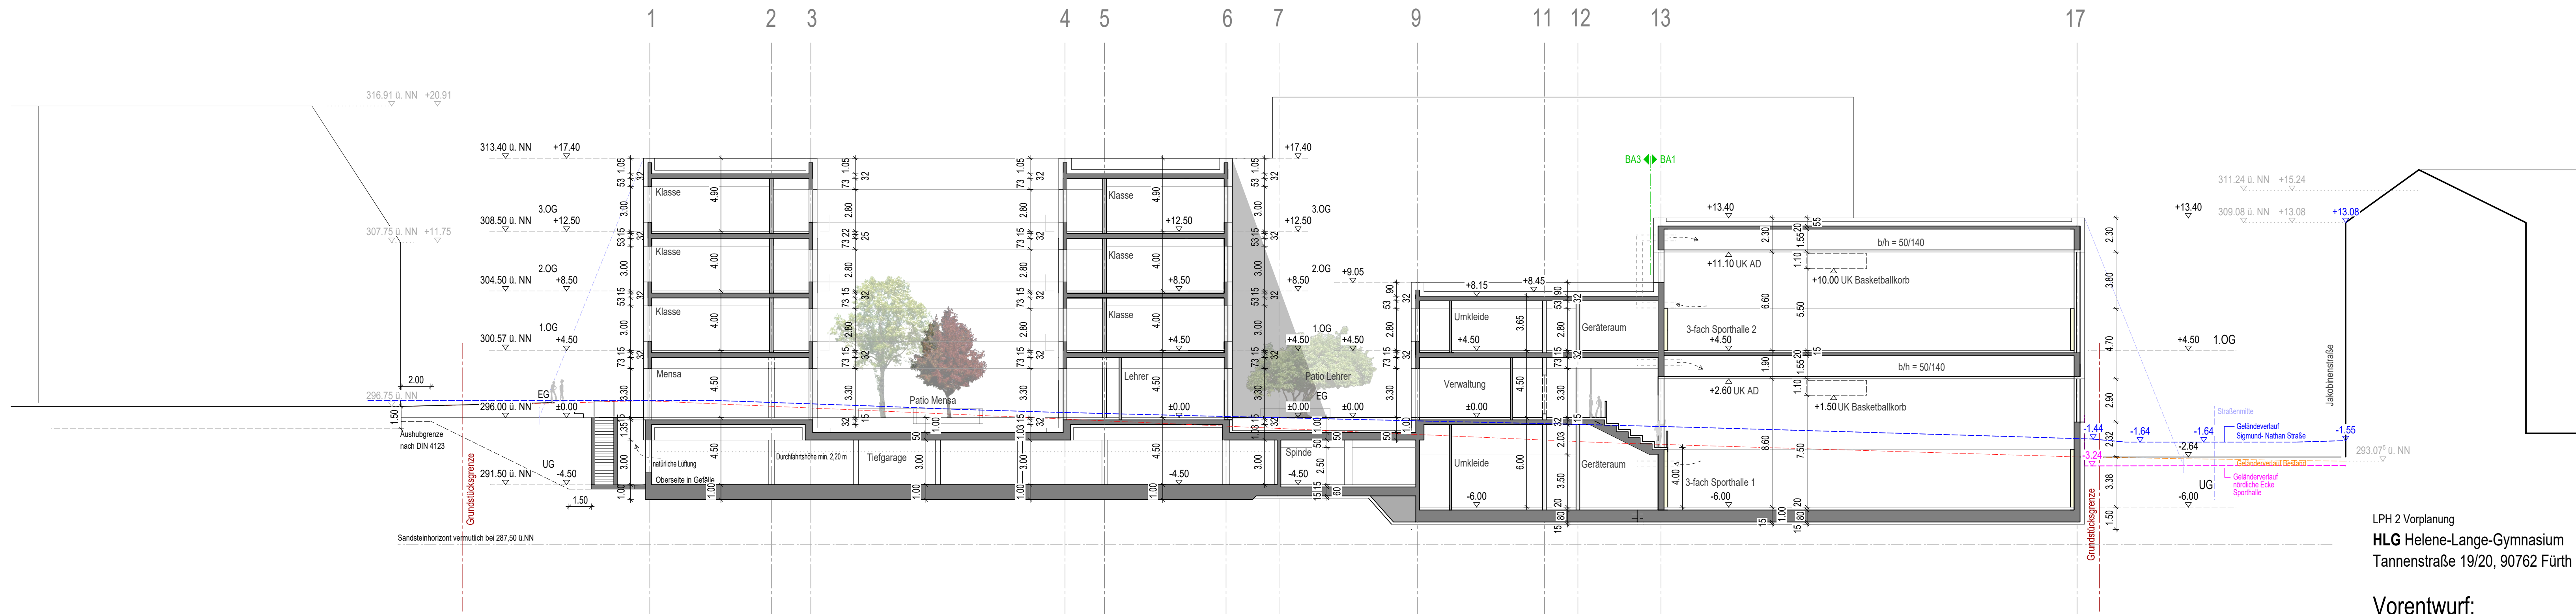


LPH 2 Vorplanung
HLG Helene-Lange-Gymnasium
Tannenstraße 19/20, 90762 Fürth

Vorentwurf:
Neubau BA1+BA2+BA3
Umbau BA4

Schnitt A-A
M. 1:200 30.09.2021


Felix+Jonas Architekten GmbH
Ickstattstraße 11a, 80469 München

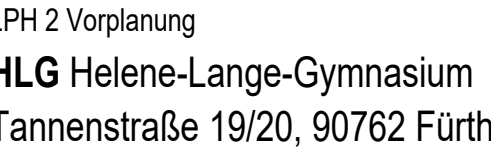

Vorentwurf:
Neubau BA1+BA2+BA3
Umbau BA4



Schnitt B-B
M. 1:200 30.09.2021

eliox+Jonas Architekten GmbH
 ckstattstraße 11a, 80469 München

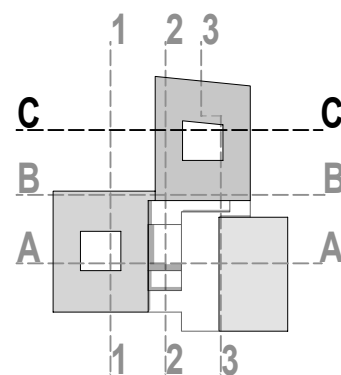

Vorentwurf:
Neubau BA1+BA2+BA3
Umbau BA4

Felix+Jonas Architekten GmbH
 ckstattstraße 11a, 80469 München

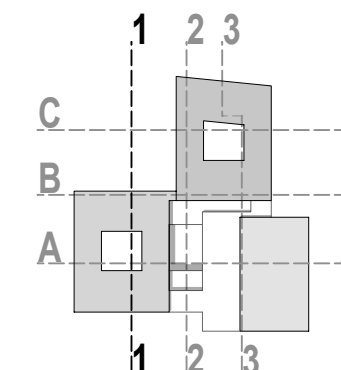
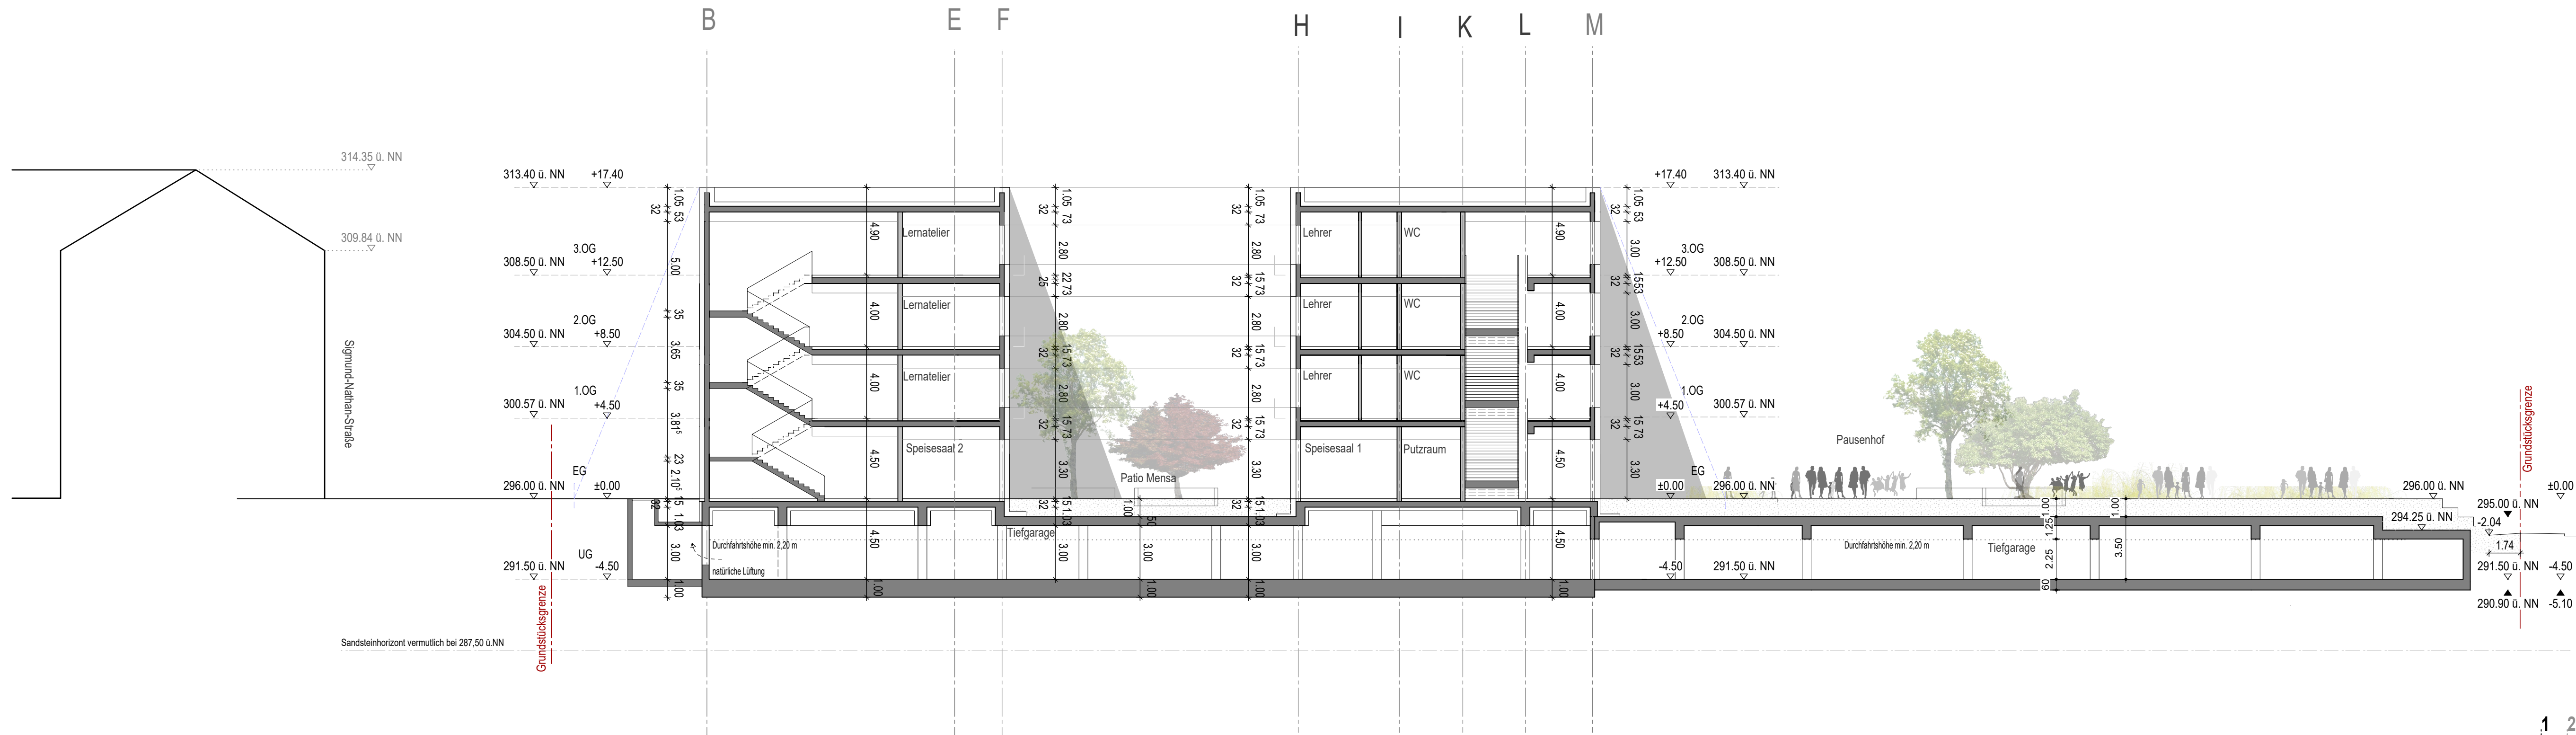


LPH 2 Vorplanung
HLG Helene-Lange-Gymnasium
Tannenstraße 19/20, 90762 Fürth

Vorentwurf:
Neubau BA1+BA2+BA3
Umbau BA4

Schnitt 1-1
M. 1:200 30.09.2021

Felix+Jonas Architekten GmbH
Ickstattstraße 11a, 80469 München

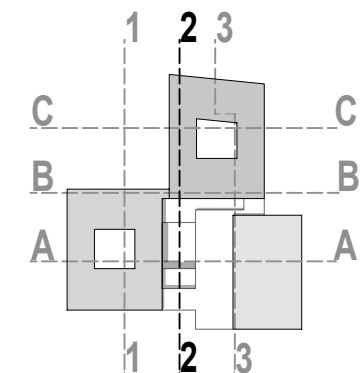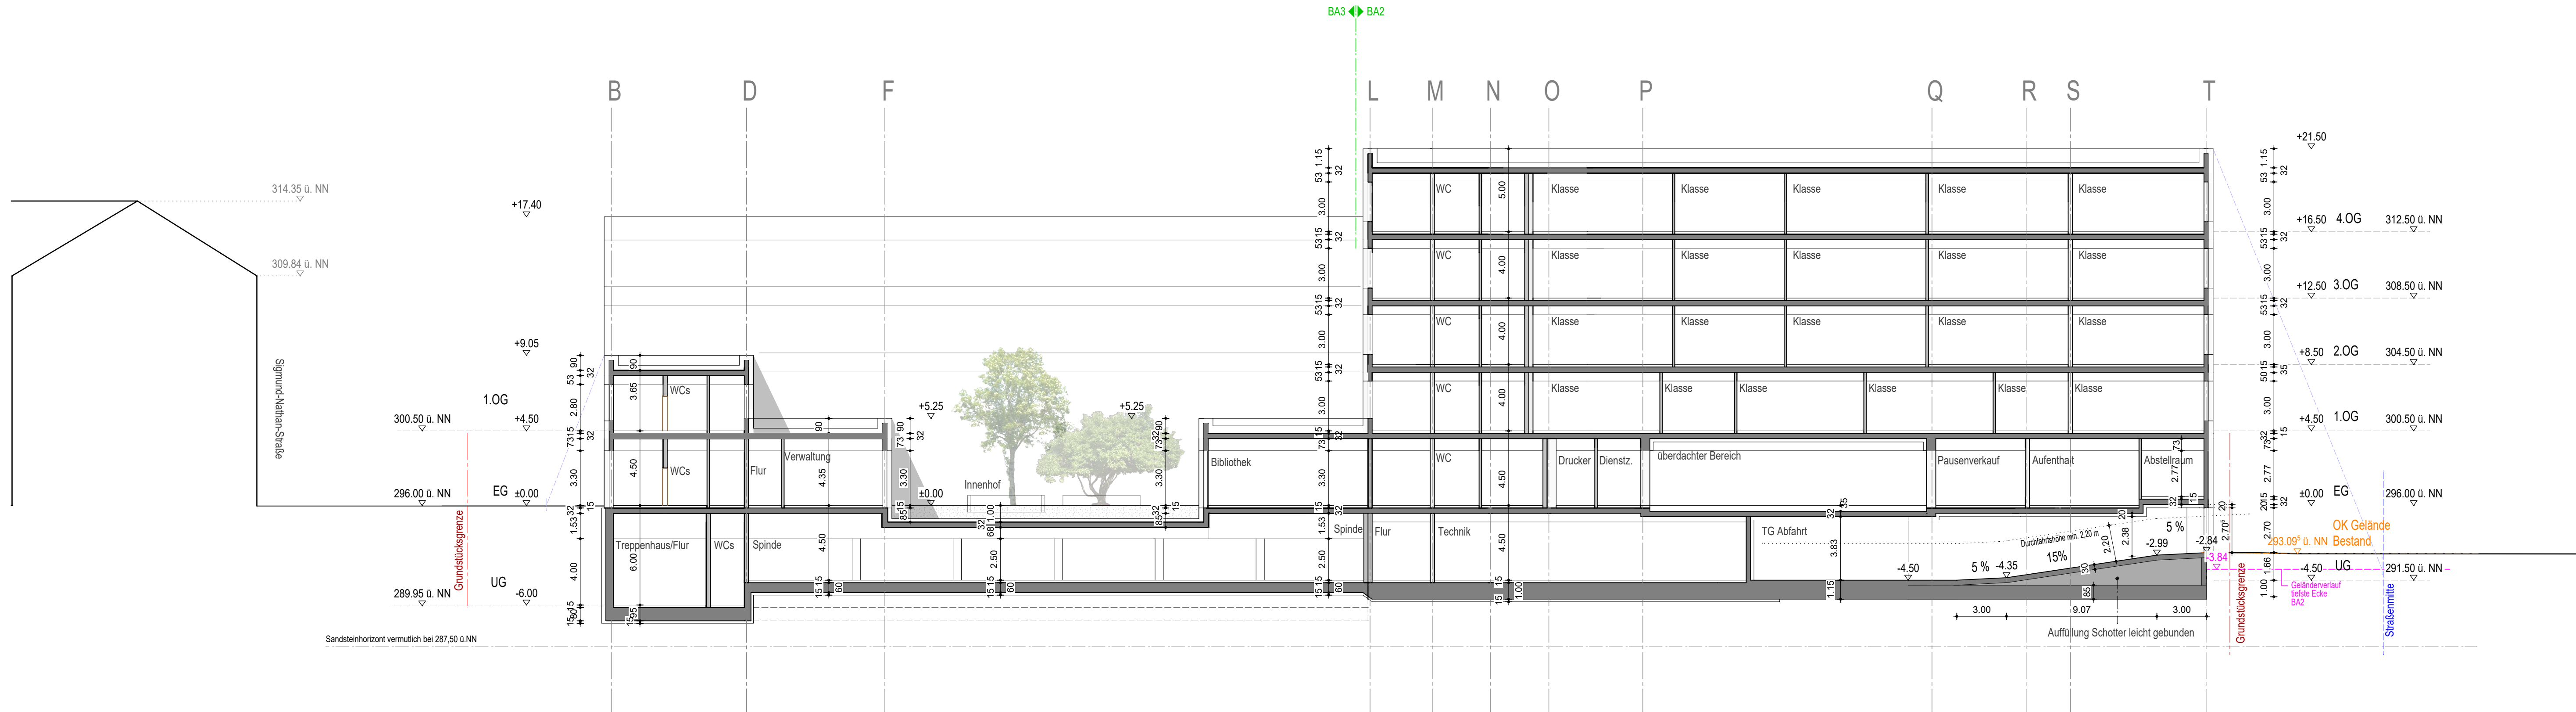


LPH 2 Vorplanung
HLG Helene-Lange-Gymnasium
Tannenstraße 19/20, 90762 Fürth

Vorentwurf:
Neubau BA1+BA2+BA3
Umbau BA4

Schnitt 2-2
M. 1:200 30.09.2021

Felix+Jonas Architekten GmbH
Ickstattstraße 11a, 80469 München

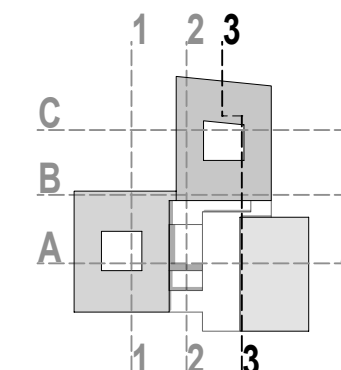

Vorentwurf:
Neubau BA1+BA2+BA3
Umbau BA4

Felix+Jonas Architekten GmbH
Ickstattstraße 11a, 80469 München