

Eingabeplan


PLANNUMMER
E-03

NACHBARN	
FLUR-NR.	UNTERSCHRIFT

BAUVORHABEN
Nutzungsänderung von Sparkassen-Zweigstelle zu Kinder-Hort
Schwabacher Str. 142
90763 Fürth

BAUHERR
Wohnungsbaugesellschaft der Stadt Fürth mbH
Siemensstr. 28
90766 Fürth

gez. _____

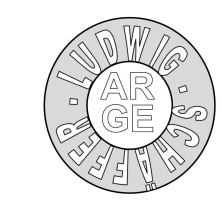


architekt dieter karl ludwig
Theaterstraße 35, 90762 Fürth
Ingenieurbüro Roland Schäffer
Kapell-Leite 3, 90579 Langenzenn

gez. _____

DARSTELLUNG
Grundriss Erdgeschoss

DATUM 08.02.2022	GEZEICHNET JB	MASSTAB 1 : 100	PLANNUMMER E-03
---------------------	------------------	--------------------	--------------------

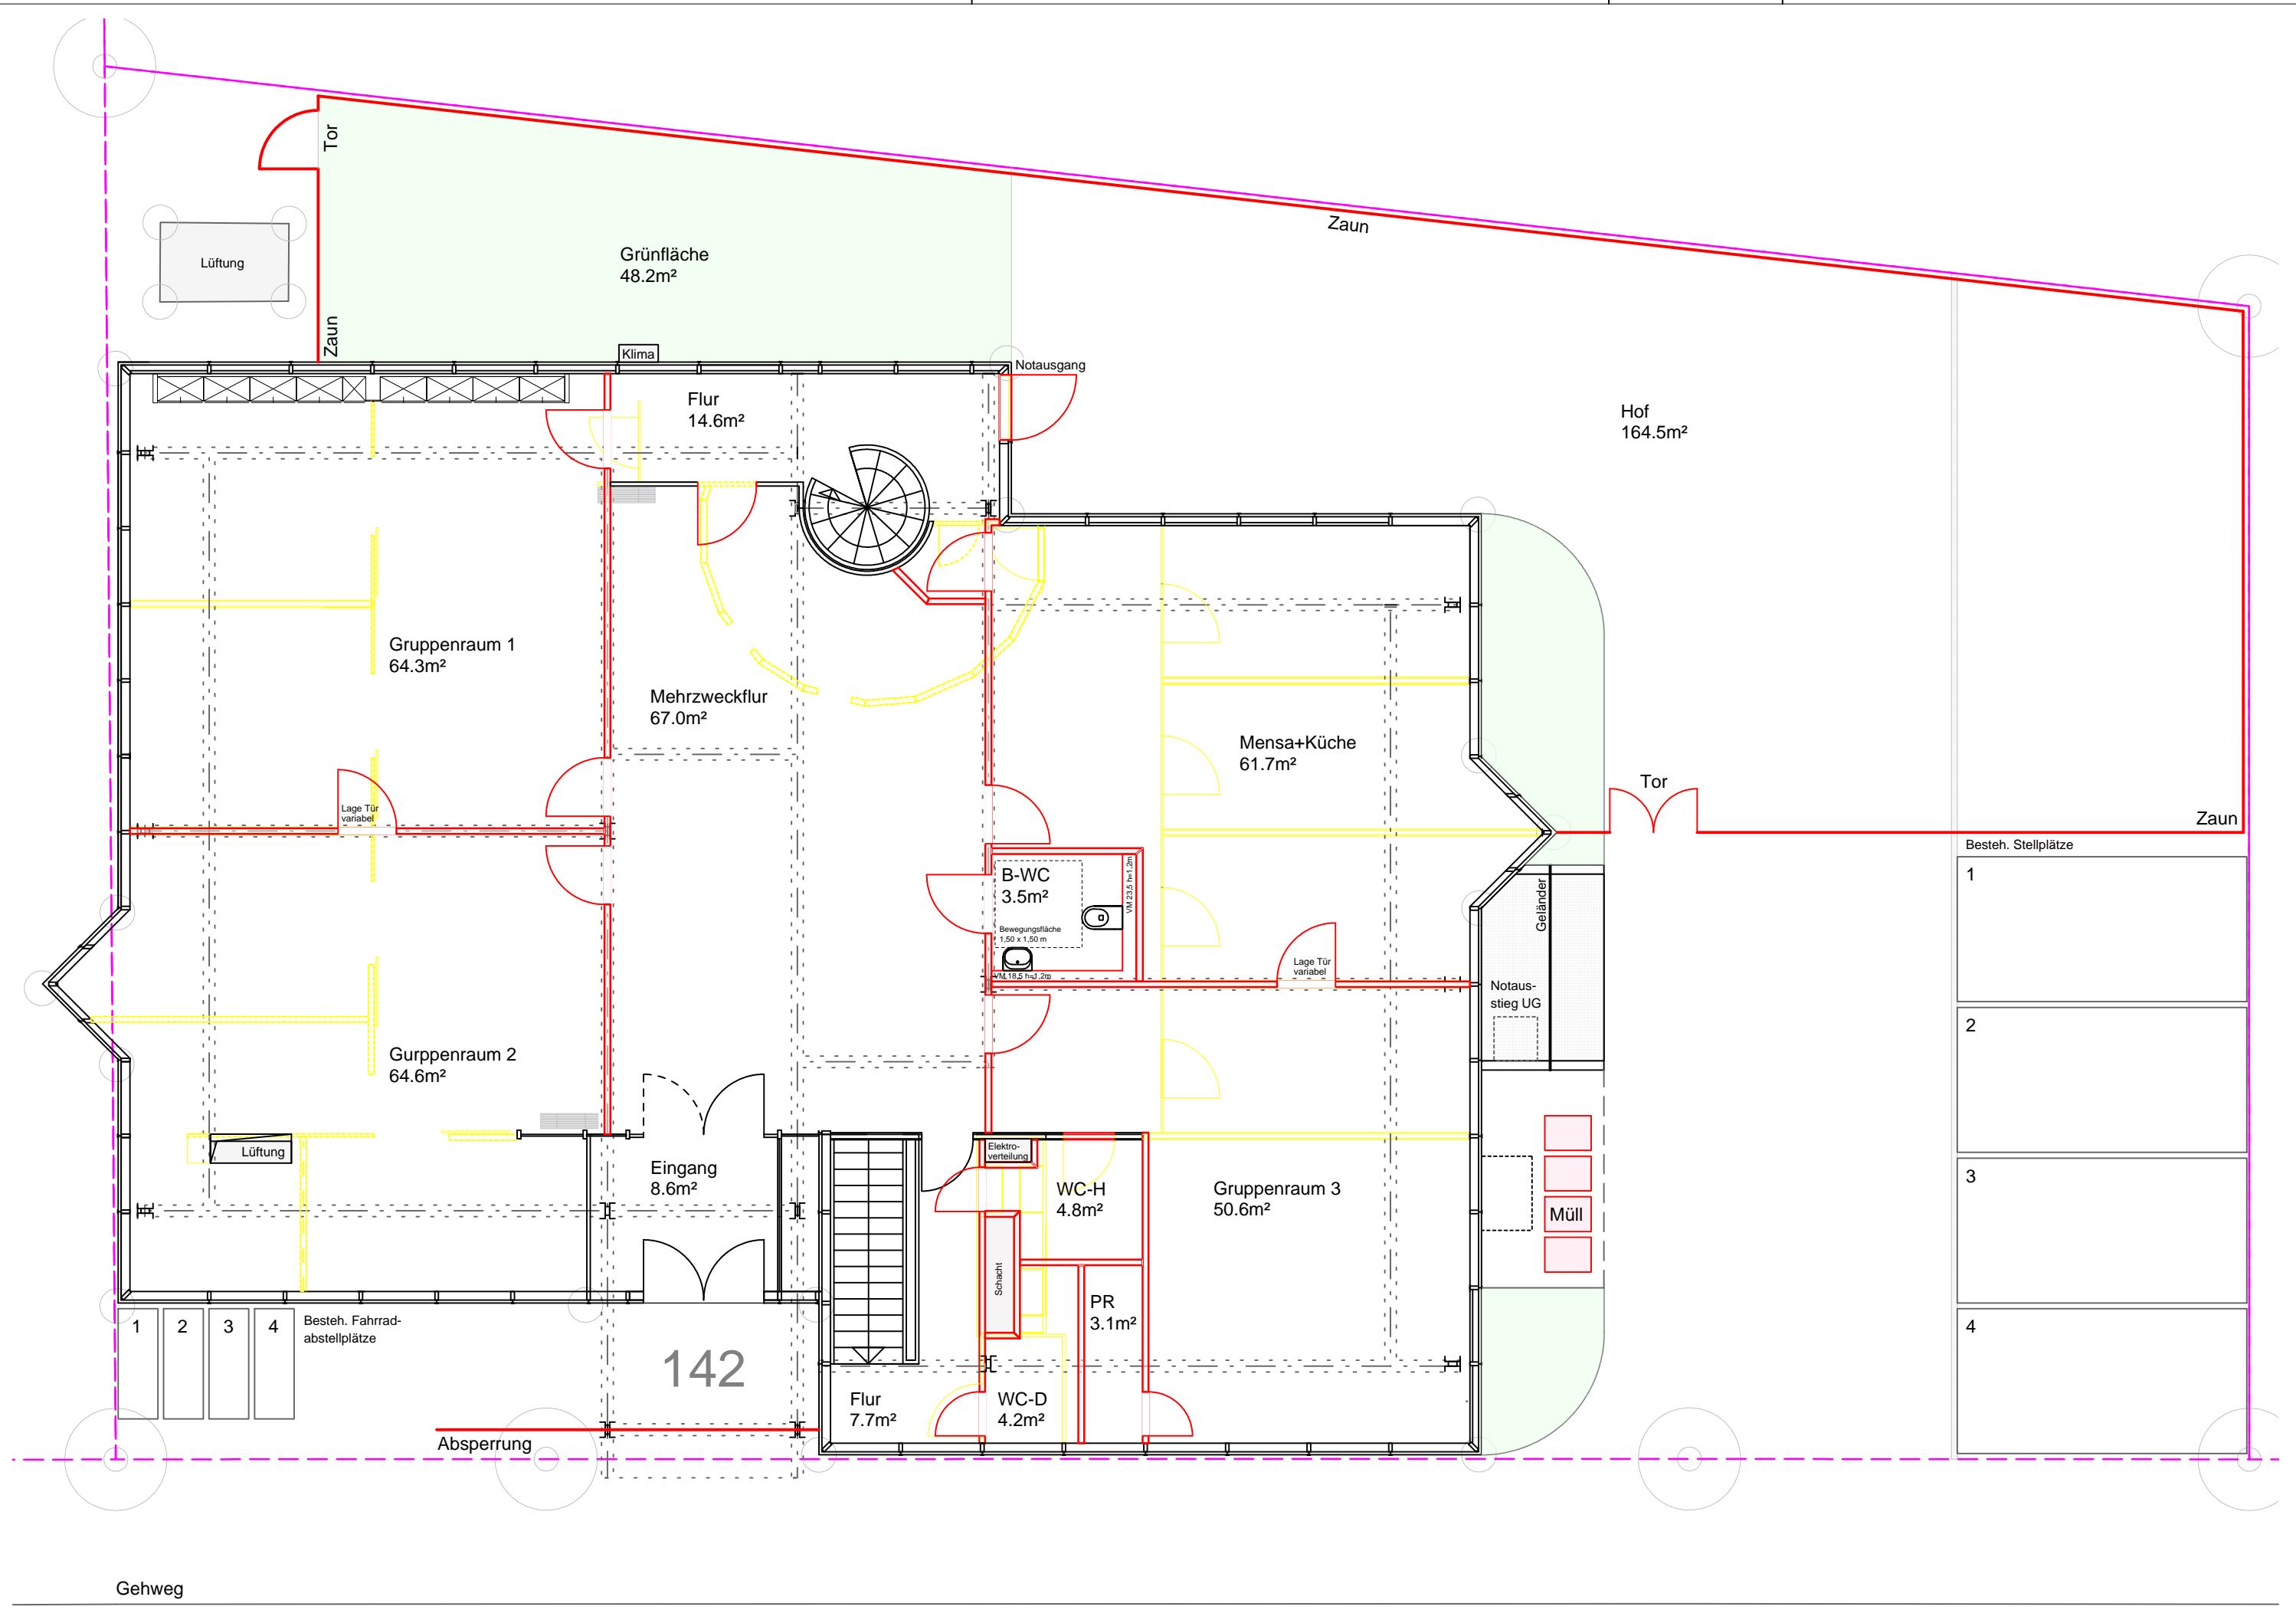

Besteh. Stellplätze	
1	
2	
3	
4	

VORABZUG