


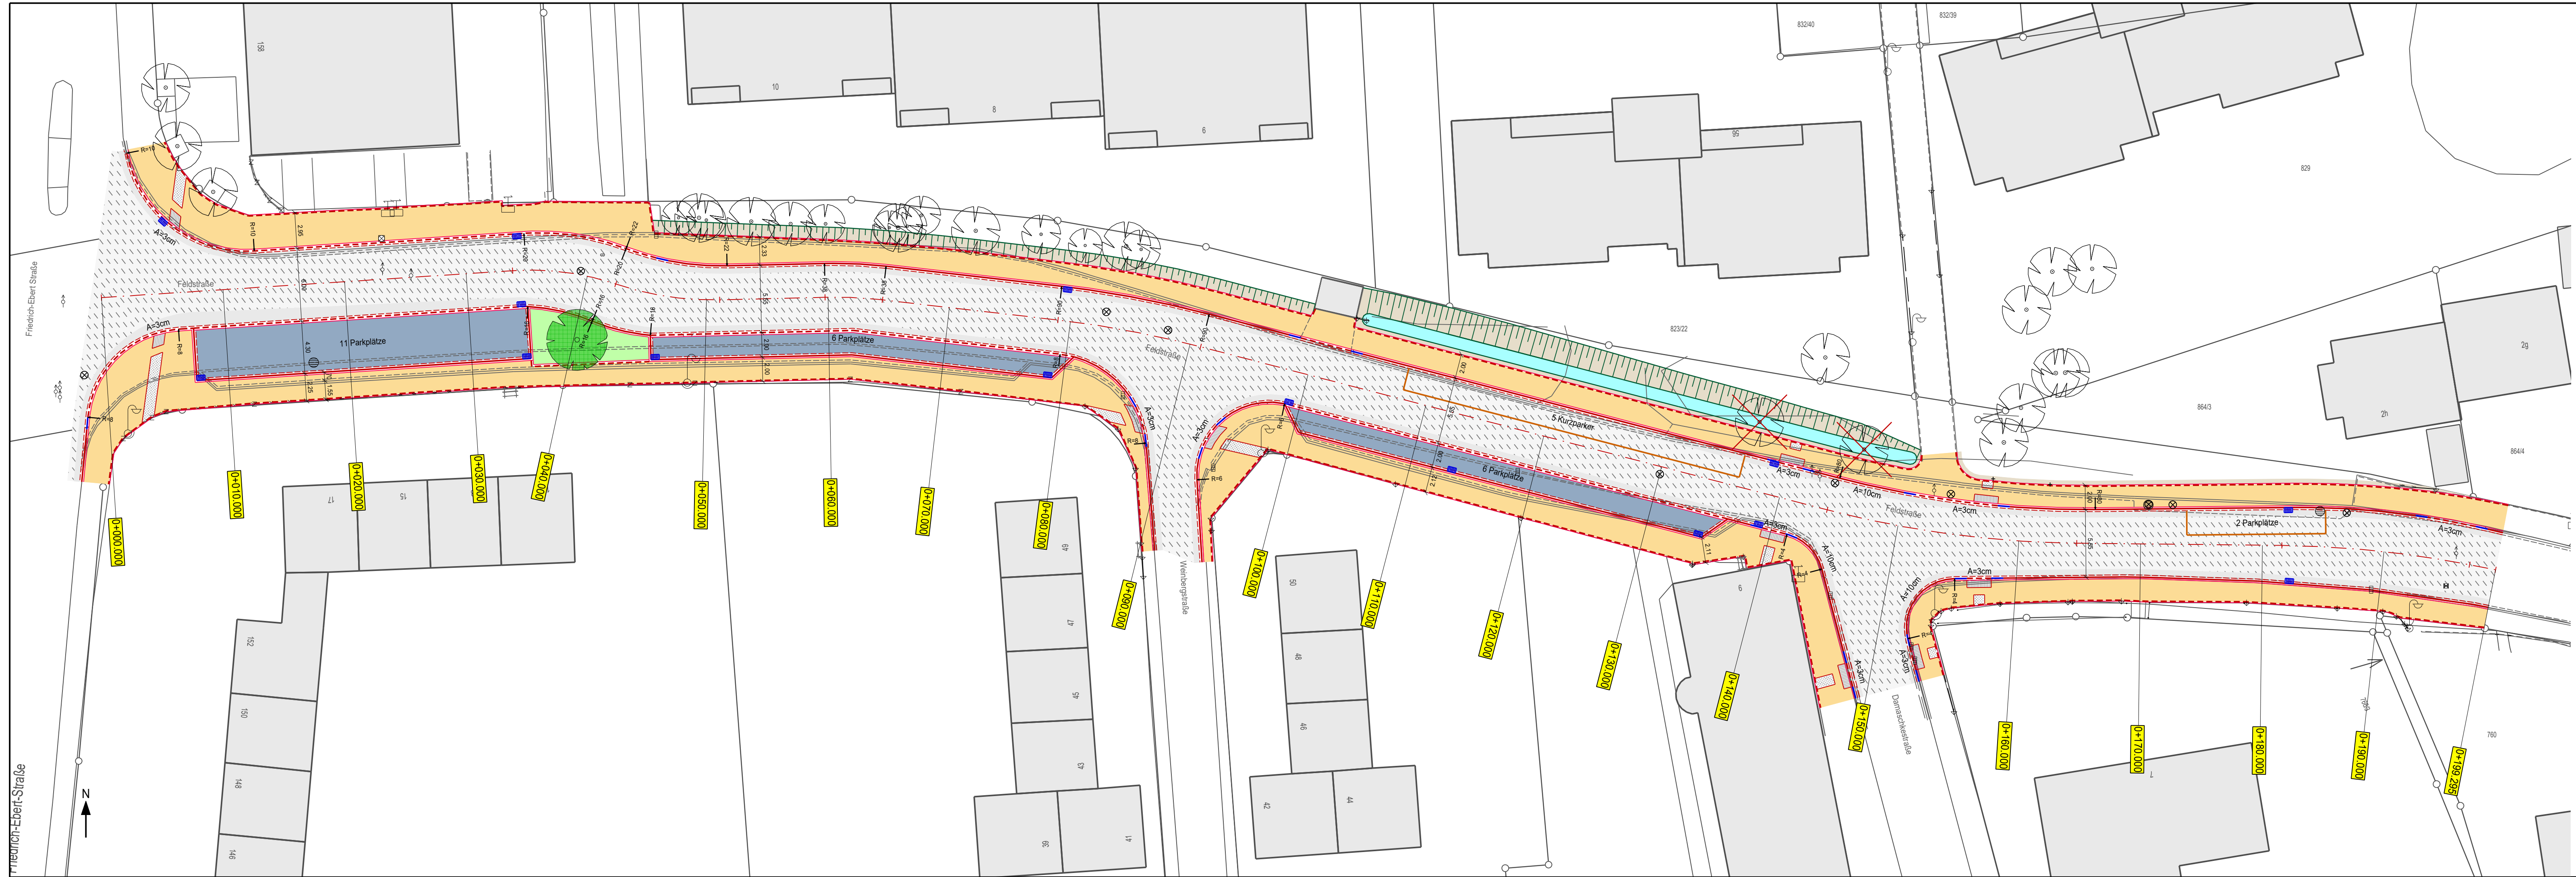

Legende			
Linien Bestand			
--- Ein-Zeiler	--- Entwässerungsrinne	— Zwei-Zeiler	— Hochbord
--- Tiefbord	--- Wegrand	— Mauer	— Mauer
Symbole Bestand			
⊗ Meiselzeichen	⊗ Einlauf rund/	⊗ Baum	↔ Eingang
⊗ Straßeneinlauf 30/50	⊗ WL-Schieber	⊗ Unterflurhydrant	⊗ Lampe
⊗ Gasschieber	⊗ Kanalschacht Eckig	⊗ Kanalschacht Rund	⊗ Kabelschacht
Linien Planung			
— Hochbord	--- Tiefbord	--- Ein-Zeiler	— Absenksstein
— Blindenleitplatte	— Bankett/	— Markierung Parkplätze	
Flächen Planung			
■ Betonpflaster grau	■ Parkplatz Verbundpflaster	■ Grünfläche	■ Aufmerksamkeitsfeld
■ Auffindestreifen	■ Einschnittböschung	■ Deckensanierung	



TIEFBAUAMT

Projekt: **Feldstraße**
Gehwegausbau

Bearbeitungsstand:	ENTWURF		
Plotdatei:	2022-03-28_EP_05_LP_Gehwegausbau	Datum:	Name:
Plan:	bearb.:	28.03.2022	Bu
Datum:	28.03.2022	gepr.:	
Maßstab:	Unterlage / Blatt-Nr.:	Planinhalt:	
1: 250	01	Lageplan	
Vorhabensträger:		Fürth, den 02.03.2022 TIEFBAUAMT gez. Pösl	
Stadt Fürth - Tiefbauamt Hirschenstraße 2 90762 Fürth			

1051 mm297 mm1: 250LP1