


Stadt Fürth  
Gemarkung Dambach

BÜSA LzH/F-ÜS  
Anlage: Forsthausstraße km 2,120°  
Strecke: 5911 Fürth - Cadolzburg

- Legende:**
- Bestand (einschließlich Kataster)
  - Neubau/Änderung
  - äußere Grenze der vorhabentragereigenen Grundstücke
  - tangierende Planung (nachrichtliche Darstellung)
  - Bereich Straßenanpassung befestigt
  - Bereich Straßenanpassung unbefestigt
  - Bereich Gehweganpassung
  - Rasengitterplatten
  - Bankett
  - Dammböschung
  - km = 0+006.100
  - laufende Nummer im Bauwerksverzeichnis

- Bemerkungen:**
- ① Getrennte ungesicherte Übergangsstelle mit differenzierter Bordhöhe (0cm, 6cm) gemäß DIN 18 040.
  - ② Bodenindikatoren gemäß DIN 32984/2020-12

Ergänzende farbliche Anlage Baubereich  
SpA/Vpl 24.06.2022

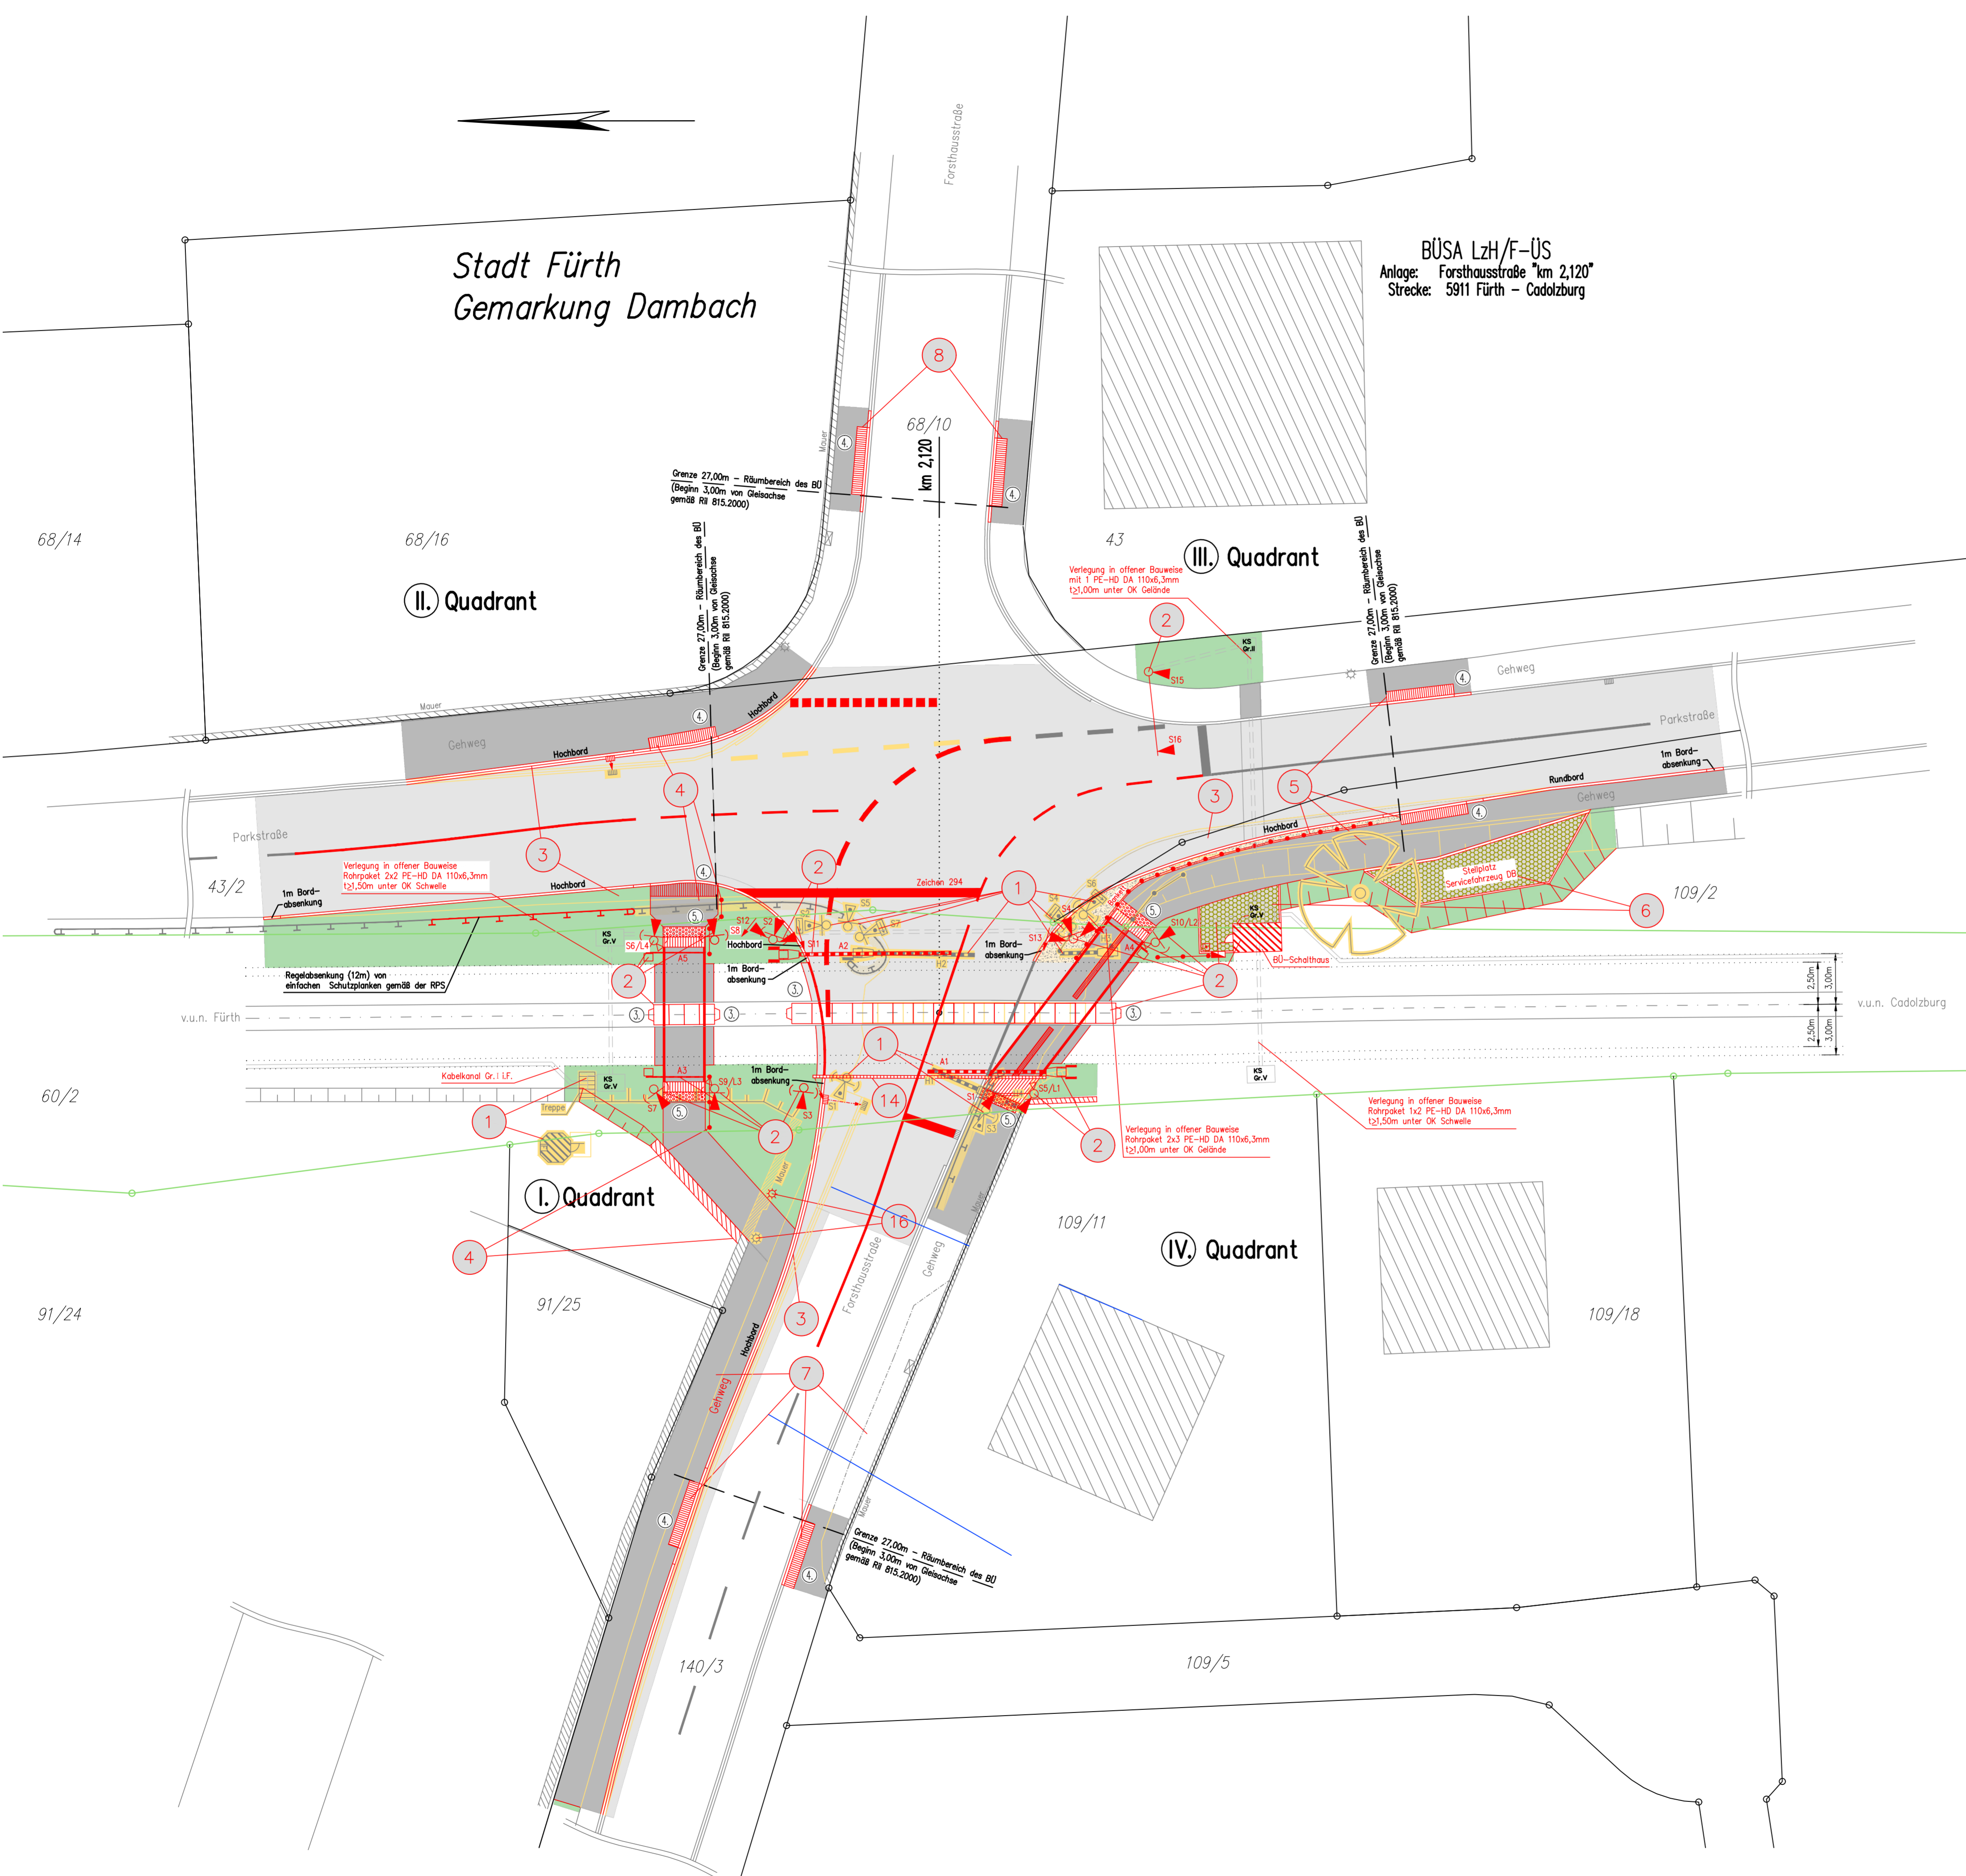

Die Übereinstimmung mit der Ausführung bestätigt:

Für den Auftragnehmer	Für die DB Netz AG

Änderung der BÜ-Sicherung  
BÜ 2,1 Forsthausstraße

5					
4					
3					
2					
1					
Nr. Änderung		Bearbeitet	Geprüft	Genehmigt	Über.
DB NETZE	Ausg. 01				
DB Netz AG Regionalbereich Süd	Datum 10/21				
Zur Ausführung genehmigt	Entwurf aufgestellt	Maßstab: 1:200			
		Einbau einer Lichtzeichenanlage mit Halbschranken und Gehwegschranken am Bahnübergang in km 2,120 der Strecke 5911 Fürth - Cadolzburg			
	Datum	Name			
	25.10.21	gez. Ziemendorf			
	26.10.21	gez. Schulte			
	Norm	gez.			
	Über.	gez.			
SCHIEDT-BACHMANN					
Ursp.	Ers. f.				
					Blatt
					Bl.