


Dateiname: ev070722
 Dateipfad: I:\468174-Stra\01 Projekte\02 Straßen\Würzburger Straße 0707\zw Kapellenplatz und Geißäckerstraße\00 Planung Civil
 zuletzt gedruckt von: FLU-PlatznerSI am: 07.07.2022

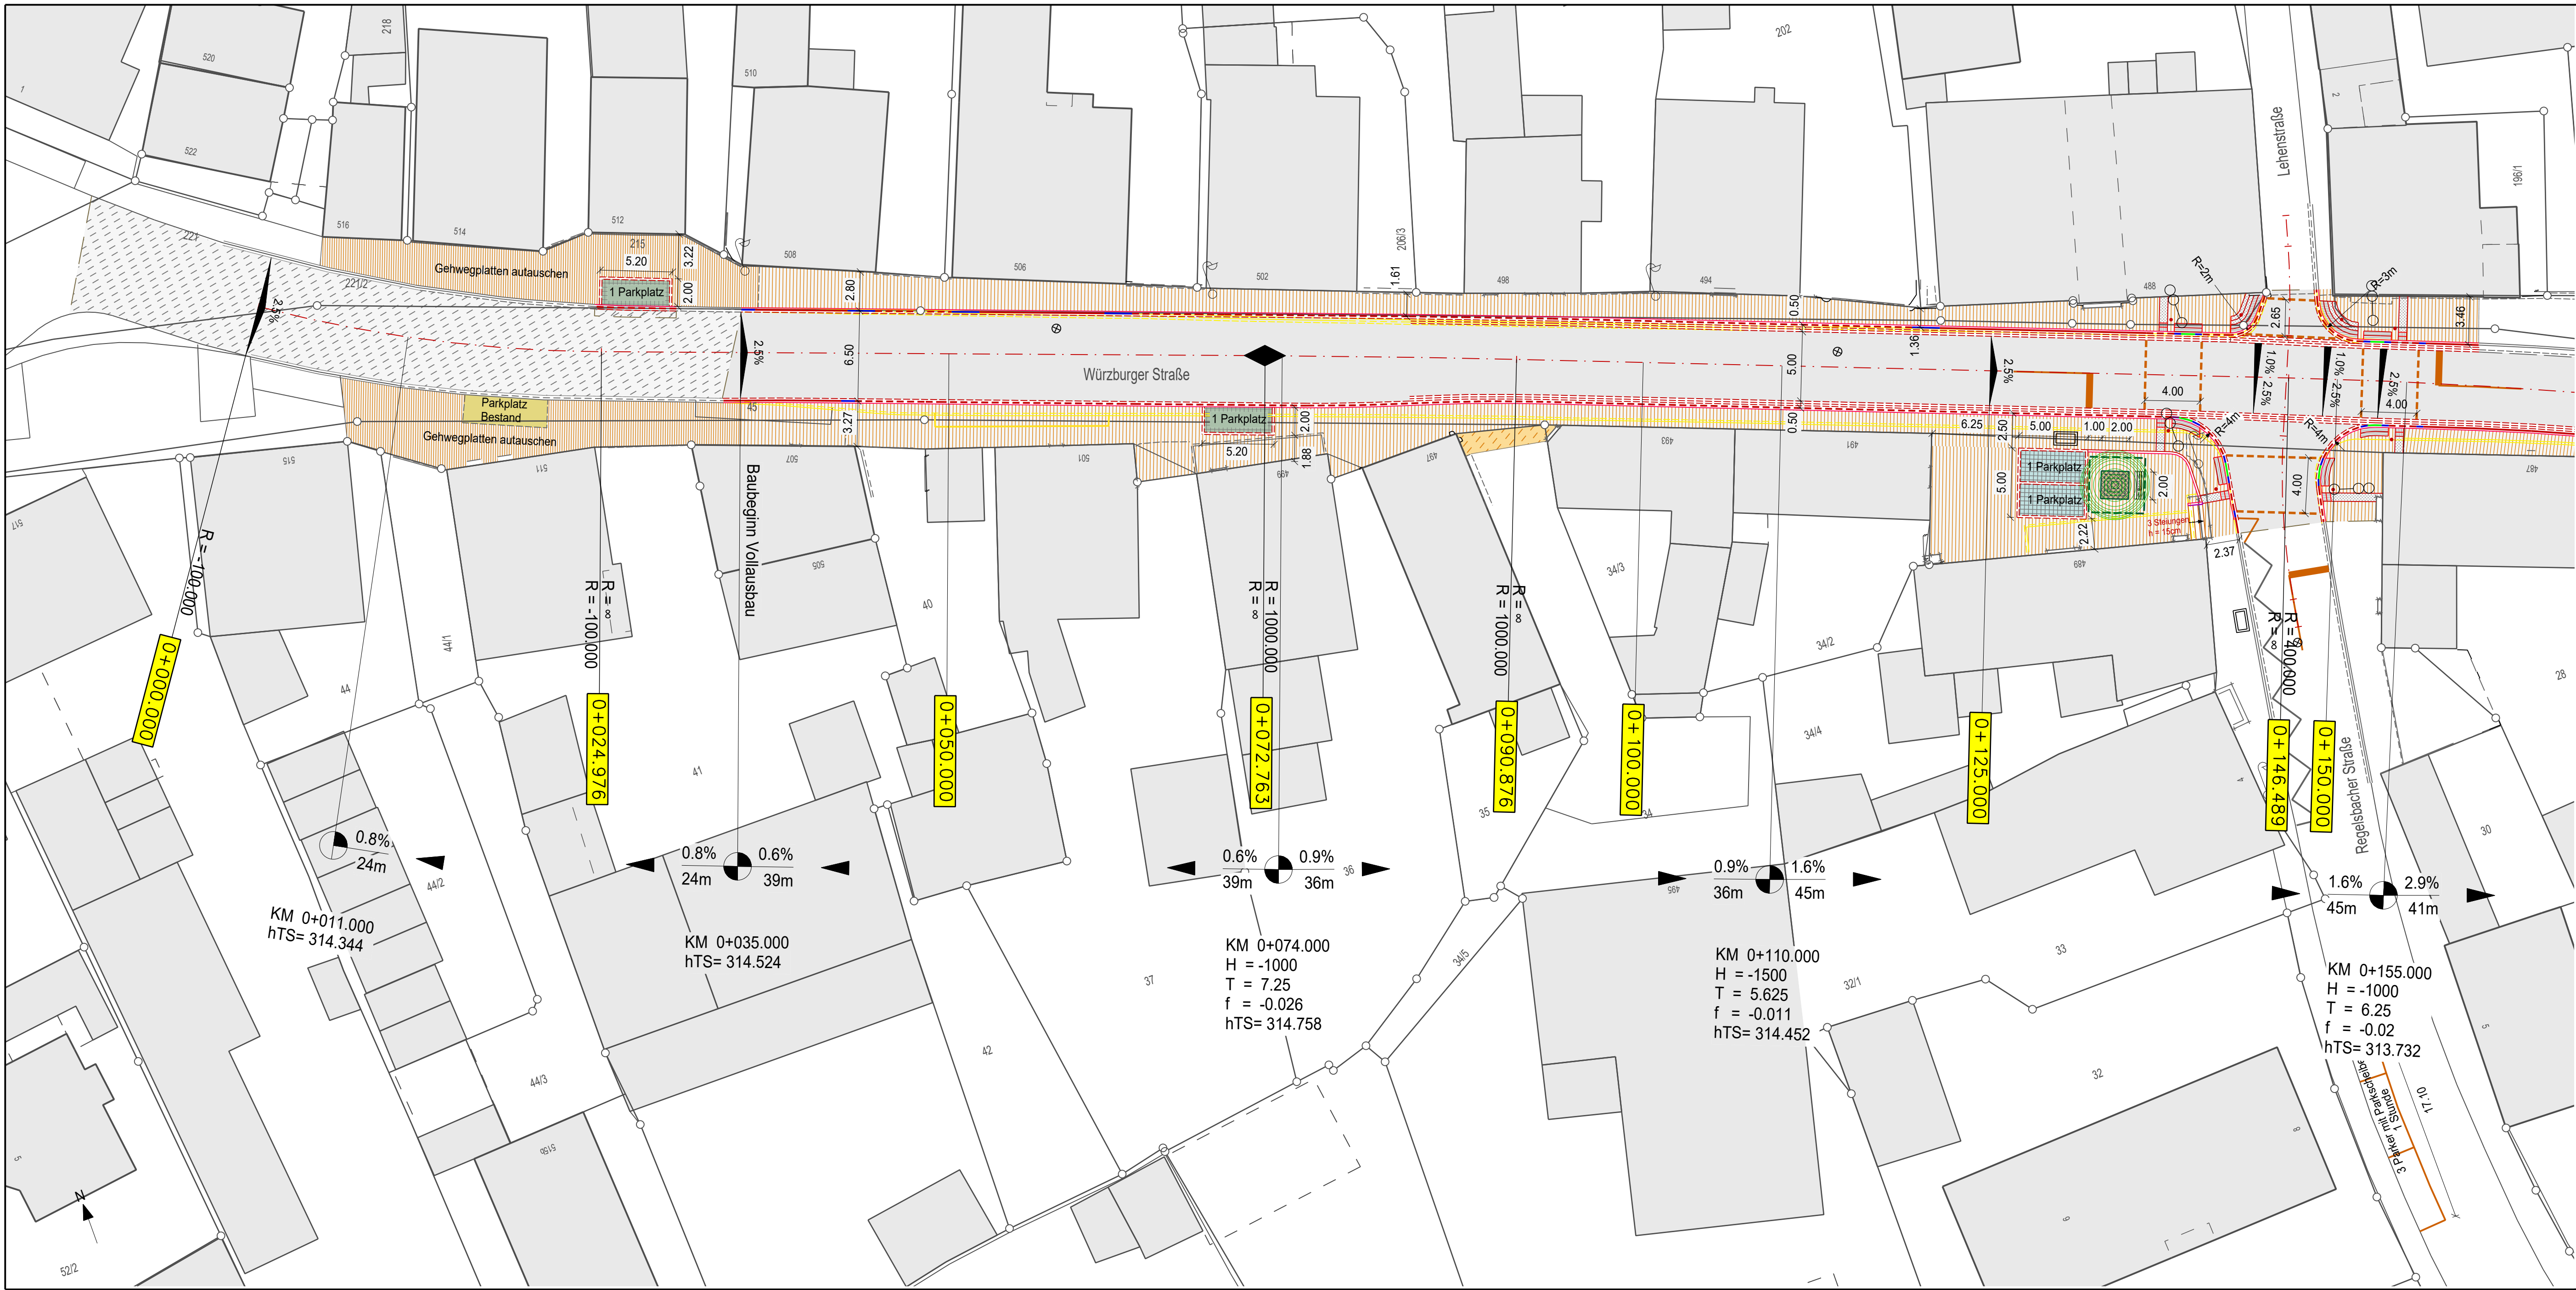

Legende

Linien Planung	Hochbord	Tiefbord	Ein-Zeiler	Tiefbord 10/30
Linien Bestand	Absenkstein	Fugen Busverstärkung	Entwässerungsrinne	PL-DIN-Schmutzwasser
Flächen Planung	Asphalt Vollausbau	Asphalt Decksanierung	Kasseler Sonderbord	Richtungs-/Sperrfeld
Gehweg Asphalt	Grünfläche	Noppenplatte	Gehweg Betonpflaster	Gehweg Pflaster Via Castello
Granitsteinpflaster	Baumscheibe	Radweg Roteinfärbung	Polter	Fahrradständer
Punkte Planung	Signalmast neu	Kanalschacht neu	Hinweisschild	Verteilerkasten
Lampe	Ampel	Baum gepl.	Baum	
Punkte Bestand	Lampe	Ampel	Baum	

TIEFBAUAMT

Projekt: **Würzburger Straße**
 zw. Kapellenplatz und Geißäckerstraße

Bearbeitungsstand:	Entwurf		
Plotdatei:	Lageplan_Entwurf_1.pdf	Datum:	07.07.2022
Plan:	ev0707gg.icd	bearb.:	Pf
Datum:	07.07.2022	gepr.:	
Maßstab:	Unterlage / Blatt-Nr.:	Planinhalt:	Lageplan Entwurf
	1: 250	5.1	

Vorhabensträger:
 Stadt Fürth - Tiefbauamt
 Hirschenstraße 2
 90762 Fürth

Fürth, den 07.07.2022
TIEFBAUAMT
 gez. Kucera