


Dateiname: ev0707gg
 Dateipfad: I:\466\TA-S\W01 Projekte\02 Straßen\Würzburger Straße 0707\zw Kapellenplatz und Geißbäckerstraße\60 Planung Civil
 zuletzt gedruckt von: FU-PlatznerSI am: 07.07.2022

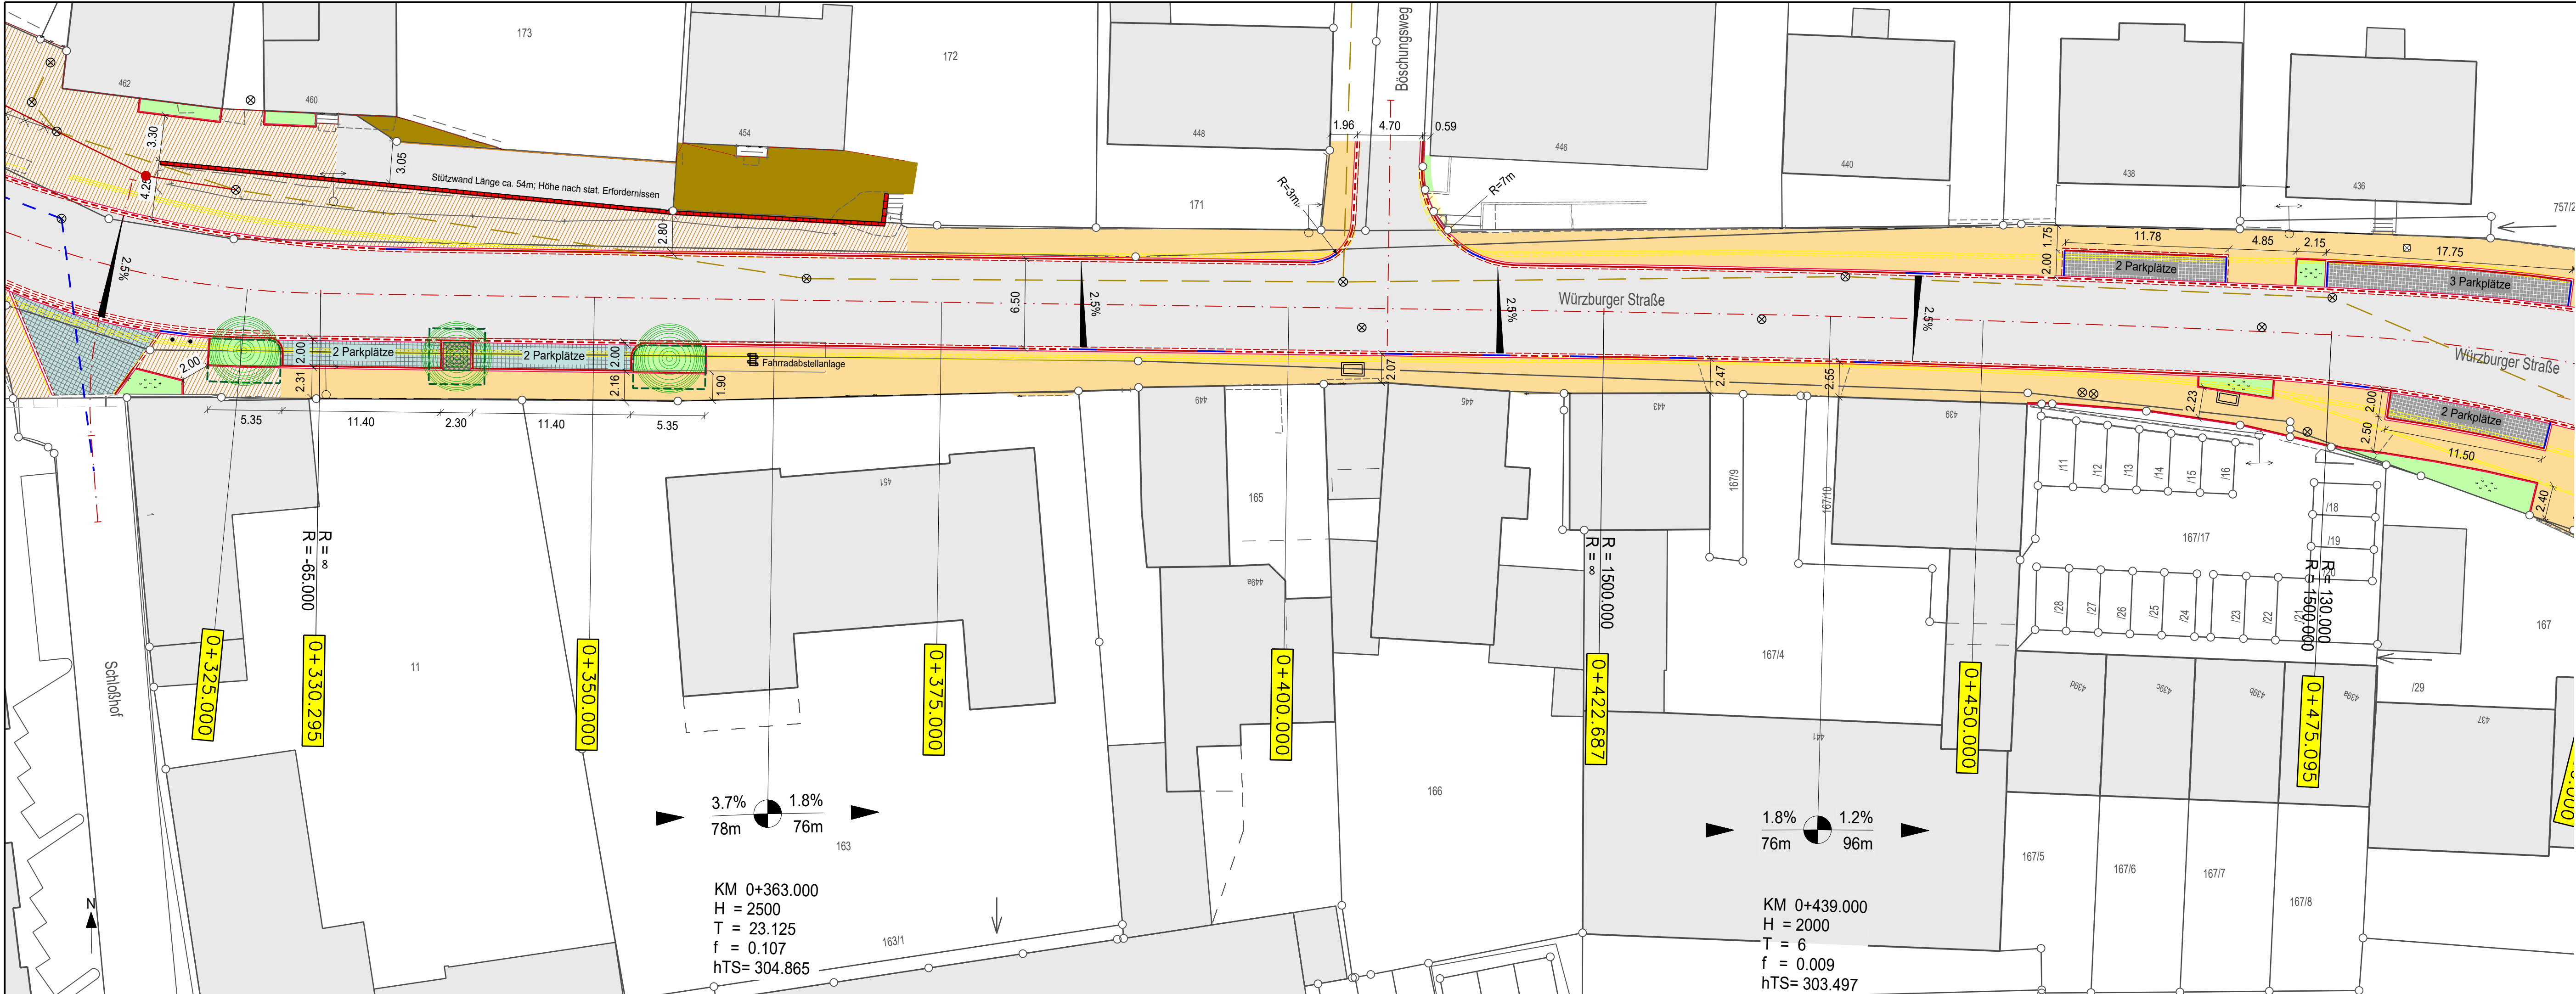

Legende

Linien Planung

- Hochbord
- Absenkstein
- Tiefbord
- Fugen Busverstärkung
- Ein-Zeiler
- Entwässerungsrinne
- Tiefbord 10/30
- PL-DIN-Schmutzwasser

Linien Bestand

- Ein-Zeiler
- BT-Tiefbord T8
- Bordstein

Flächen Planung

- Asphalt Vollausbau
- Gehweg Asphalt
- Granitsteinpflaster
- Asphalt Deckensanierung
- Kasseler Sonderbord
- Richtungs-/Sperrfeld
- Gehweg Betonpflaster
- Grünfläche
- Noppenplatte
- Gehweg Pflaster Via Castello
- Baumscheibe
- Radweg Roteinfärbung

Punkte Planung

- Signalmast neu
- Kanalschacht neu
- Polter
- Fahrradständer
- Baum gepl.

Punkte Bestand

- Lampe
- Ampel
- Hinweisschild
- Kanalschacht
- Verteilerkasten
- Baum

TIEFBAUAMT

Projekt: **Würzburger Straße**
zw. Kapellenplatz und Geißbäckerstraße

Bearbeitungsstand: Entwurf		Datum:		Name:	
Plotdatei:	Lageplan_Entwurf_1.pdf	bearb.:	07.07.2022	Pf	
Plan:	ev0707gg.icd	gepr.:			
Datum:	07.07.2022				

Maßstab:	Unterlage / Blatt-Nr.:	Planinhalt:
1: 250	5.3	Lageplan Entwurf

Vorhabensträger: **Stadt Fürth - Tiefbauamt**
Hirschenstraße 2
90762 Fürth

Fürth, den 07.07.2022
TIEFBAUAMT
gez. Kucera

950 mm 297 mm 1: 250 003