


Dateiname: ev0707gg
 Dateipfad: I:\466\TA-S\N101 Projekte\02 Straßen\Würzburger Straße 0707\zw Kapellenplatz und Geißbäckerstraße\60 Planung Civil
 zuletzt gedruckt von: FU-PlatznerSI am: 07.07.2022

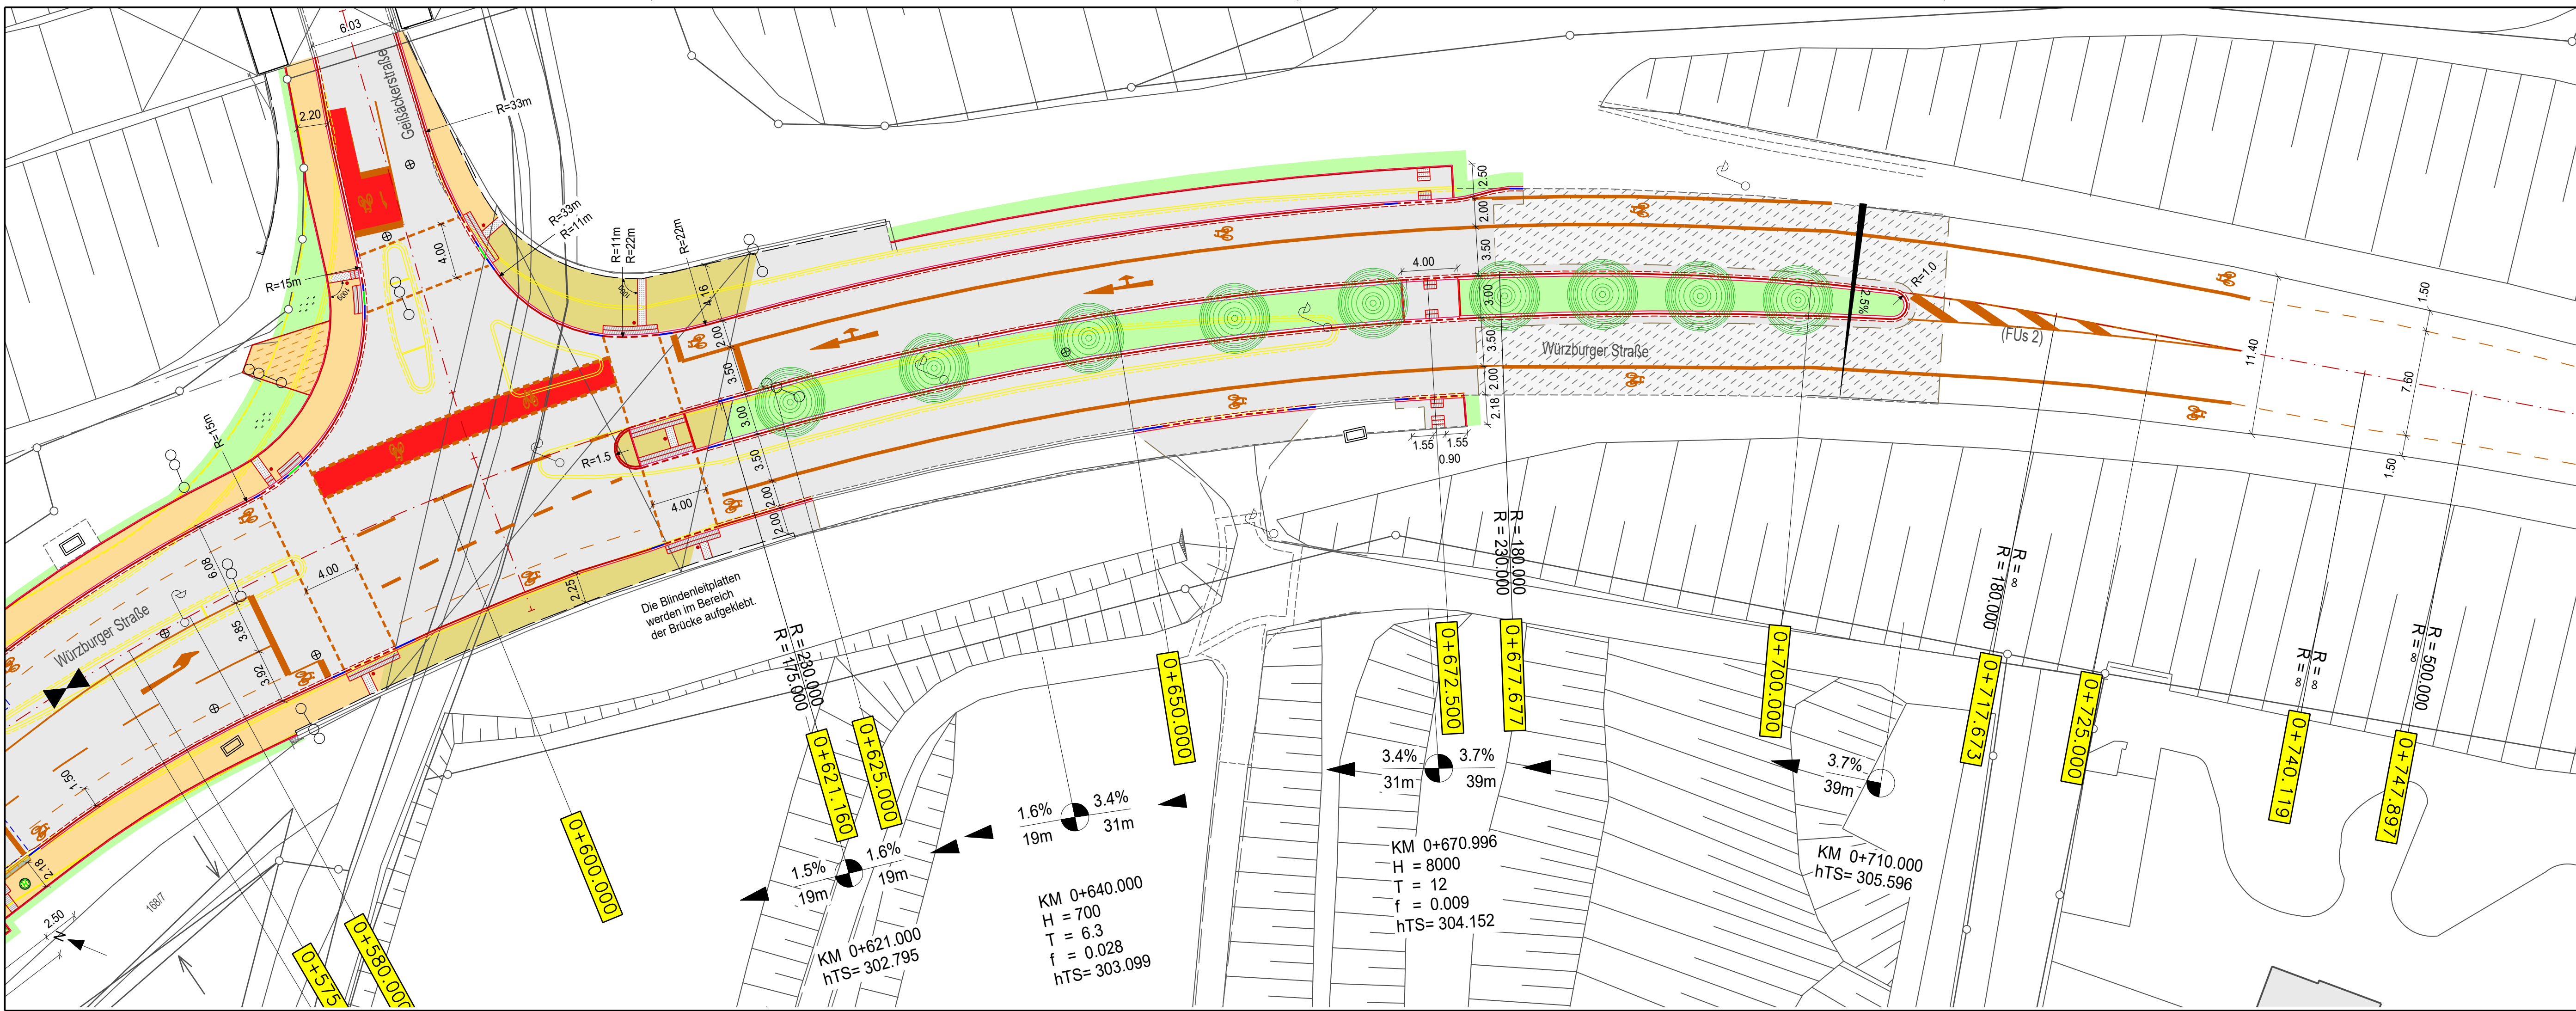

TIEFBAUAMT

Projekt: **Würzburger Straße**
 zw. Kapellenplatz und Geißbäckerstraße

Bearbeitungsstand: Entwurf		Datum:	Name:
Plotdatei:	Lageplan_Entwurf_1.pdf	bearb.:	07.07.2022
Plan:	ev0707gg.icd	gepr.:	Pf
Datum:	07.07.2022		
Maßstab:	Unterlage / Blatt-Nr.:	Planinhalt:	
1: 250	5.5	Lageplan Entwurf	
Vorhabensträger:		Fürth, den 07.07.2022	
Stadt Fürth - Tiefbauamt Hirschenstraße 2 90762 Fürth		TIEFBAUAMT gez. Kucera	

950 mm 297 mm 1: 250 005