


Dateiname: ev0707gg  
 Dateipfad: I:\466\TA-SR\N01-Projekte\02-Straßen\Würzburger Straße 0707\zw Kapellenplatz und Geißbäckerstraße\60-Planung Civil  
 zuletzt gedruckt von: FU-PlatznerSI am: 07.07.2022

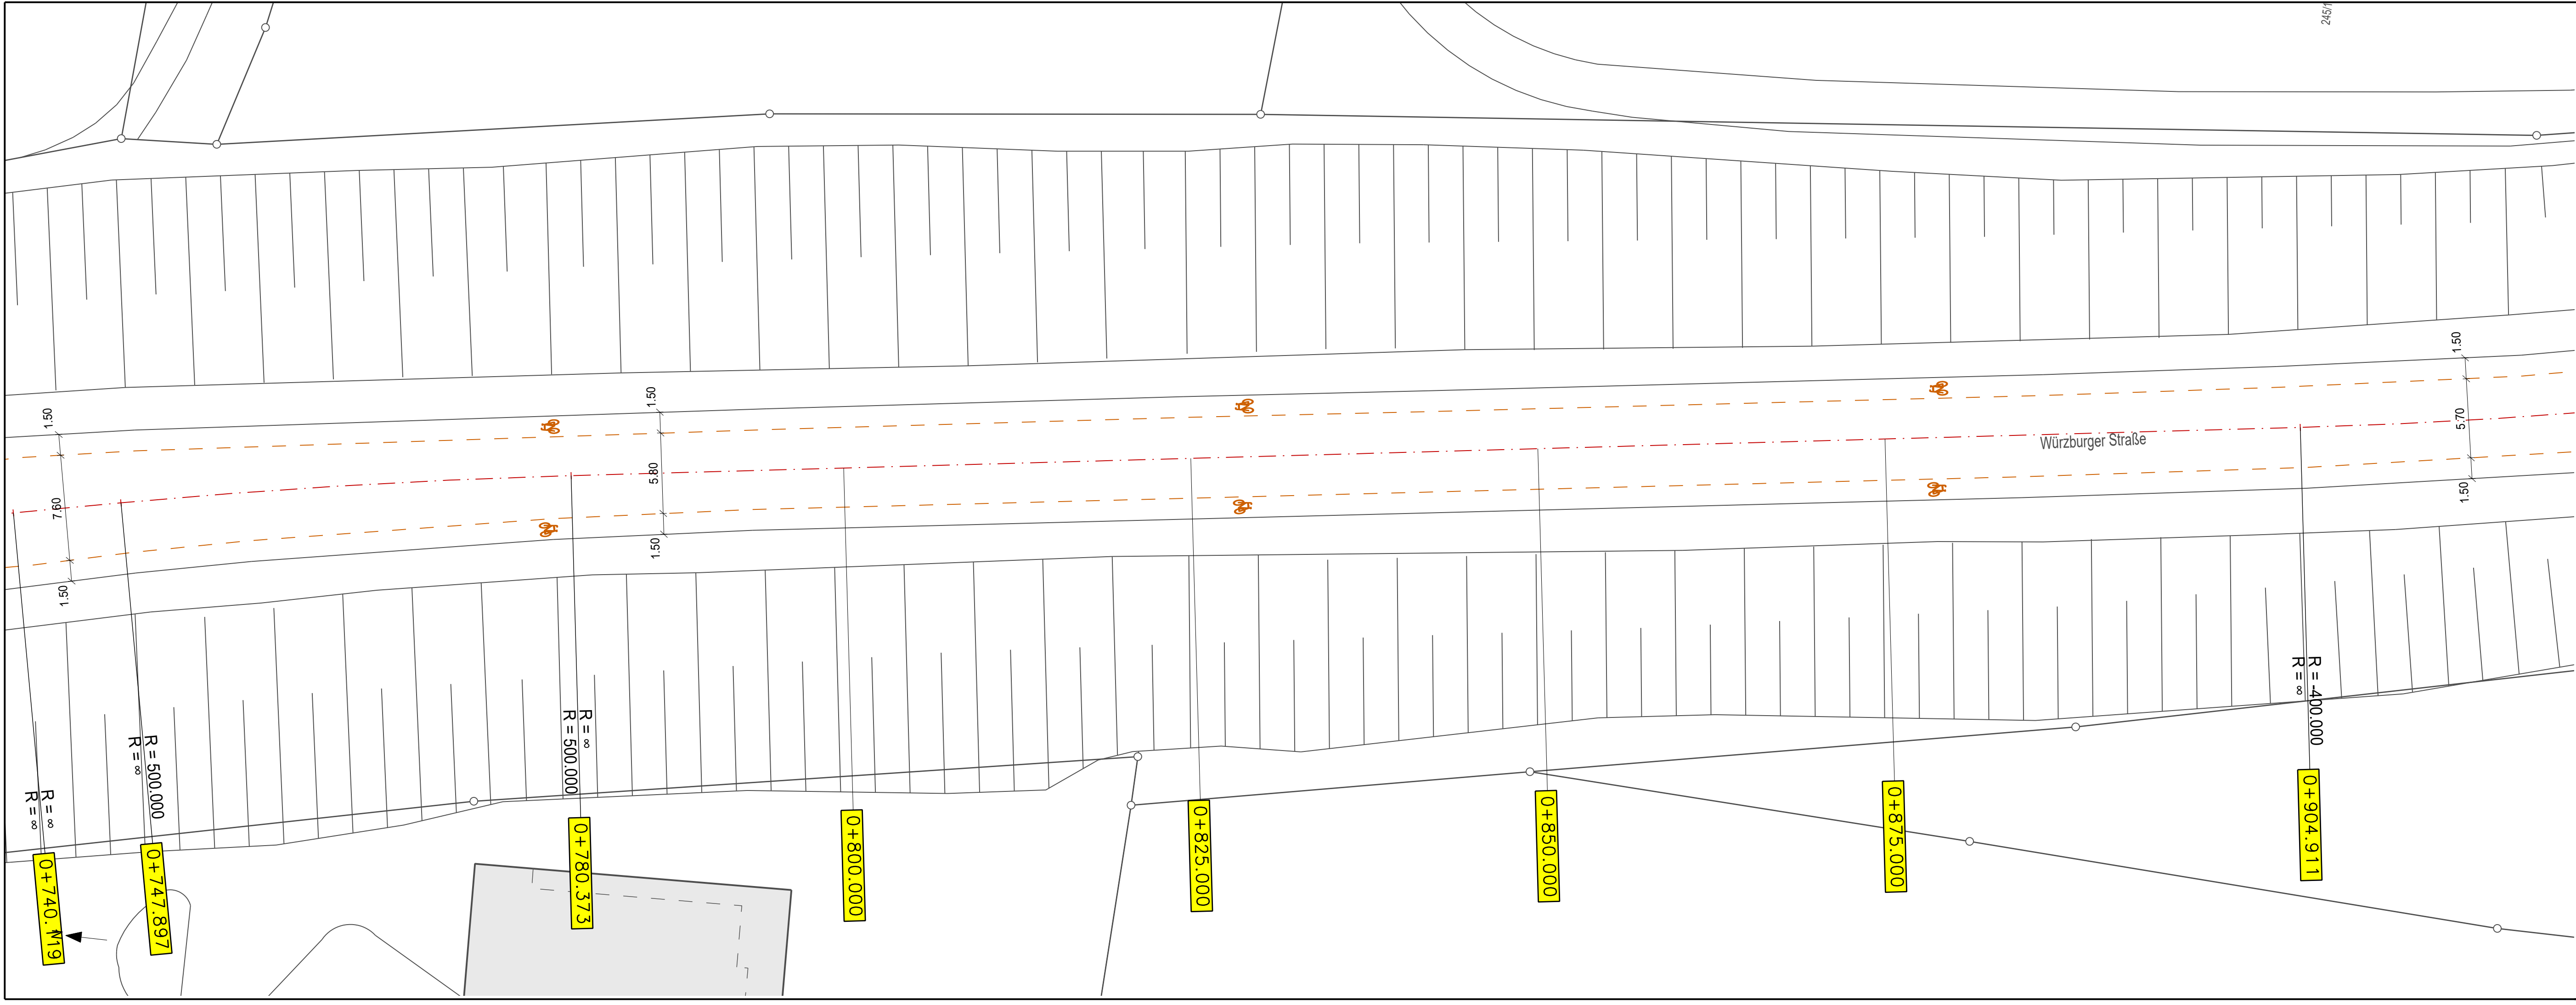

# TIEFBAUAMT

Projekt: Würzburger Straße  
 zw. Kapellenplatz und Geißbäckerstraße

Bearbeitungsstand: Entwurf		Datum:		Name:	
Plotdatei:	Lageplan_Entwurf_1.pdf				
Plan:	ev0707gg.icd	bearb.:	07.07.2022	Pf	
Datum:	07.07.2022	gepr.:			

Maßstab:	Unterlage / Blatt-Nr.:	Planinhalt:
1: 250	5.6	Lageplan Entwurf

Vorhabensträger: Stadt Fürth - Tiefbauamt  
 Hirschenstraße 2  
 90762 Fürth

Fürth, den 07.07.2022  
**TIEFBAUAMT**  
 gez. Kucera

950 mm 297 mm 1: 250 006