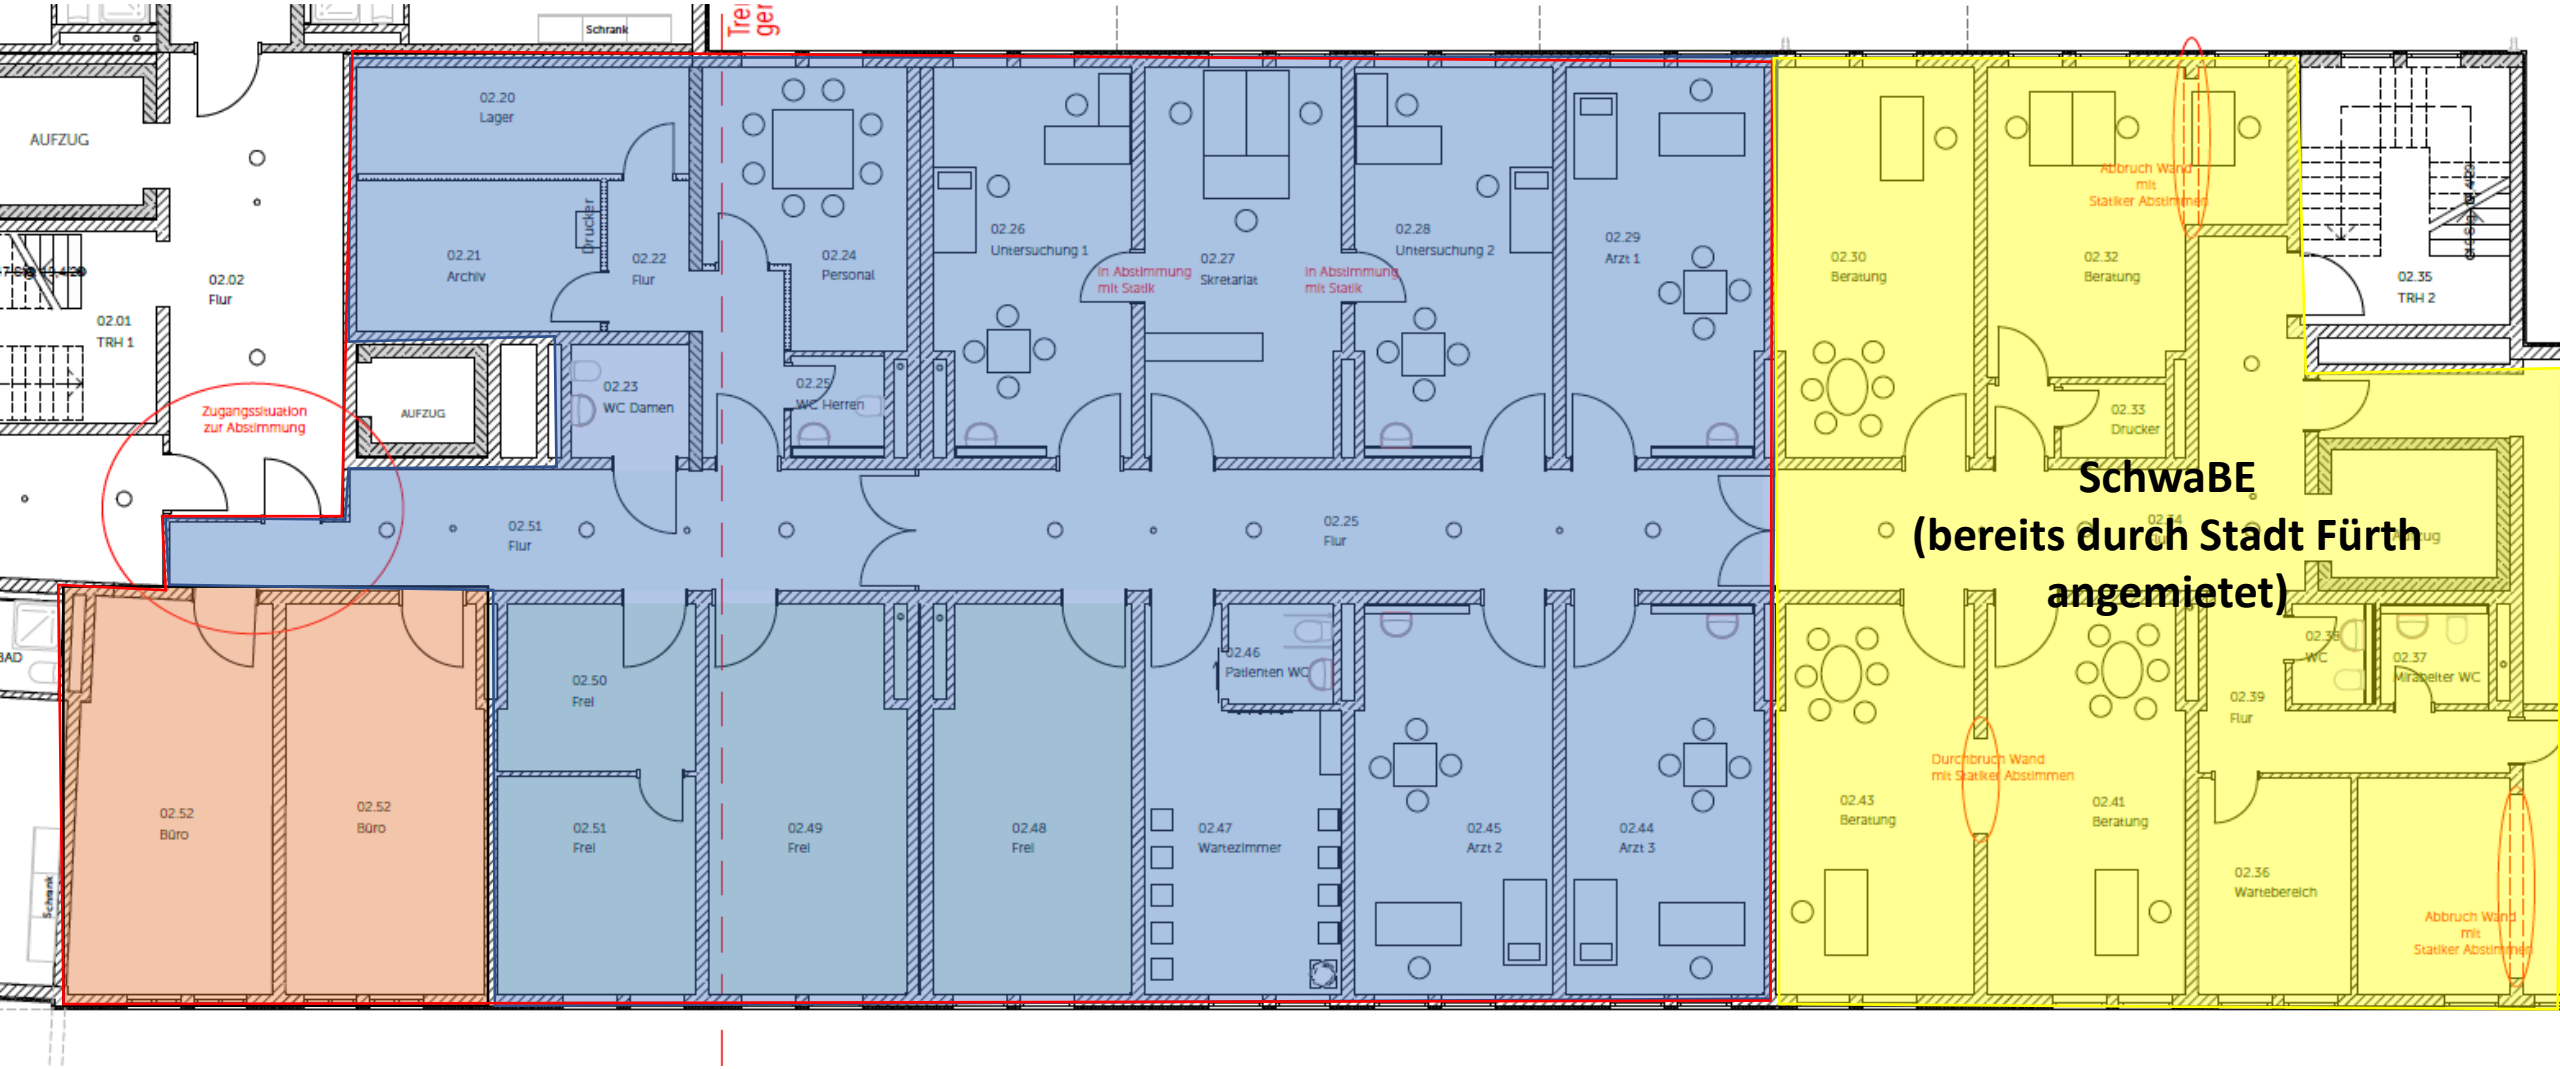
SchwaBE
(bereits durch Stadt Fürth angemietet)
AUFZUG
02.01
TRH 1
02.02
Flur
Zugangssituation zur Abstimmung
02.20
Lager
02.21
Archiv
Drucker
02.22
Flur
02.23
WC Damen
AUFZUG
02.24
Personal
02.25
WC Herren
02.26
Untersuchung 1
in Abstimmung mit Statik
02.27
Sekretariat
in Abstimmung mit Statik
02.28
Untersuchung 2
02.29
Arzt 1
02.30
Beratung
Abbruch Wand mit Statiker Abstimmen
02.32
Beratung
02.33
Drucker
02.35
TRH 2
02.51
Flur
02.25
Flur
02.52
Büro
02.52
Büro
02.50
Frei
02.51
Frei
02.49
Frei
02.48
Frei
02.46
Patienten WC
02.47
Wartezimmer
02.45
Arzt 2
02.44
Arzt 3
02.43
Beratung
Durchbruch Wand mit Statiker Abstimmen
02.41
Beratung
02.39
Flur
02.38
WC
02.37
Mitarbeiter WC
02.36
Wartebereich
Abbruch Wand mit Statiker Abstimmen
Schrank