


**Erdgeschoss Kutzerstraße 69**

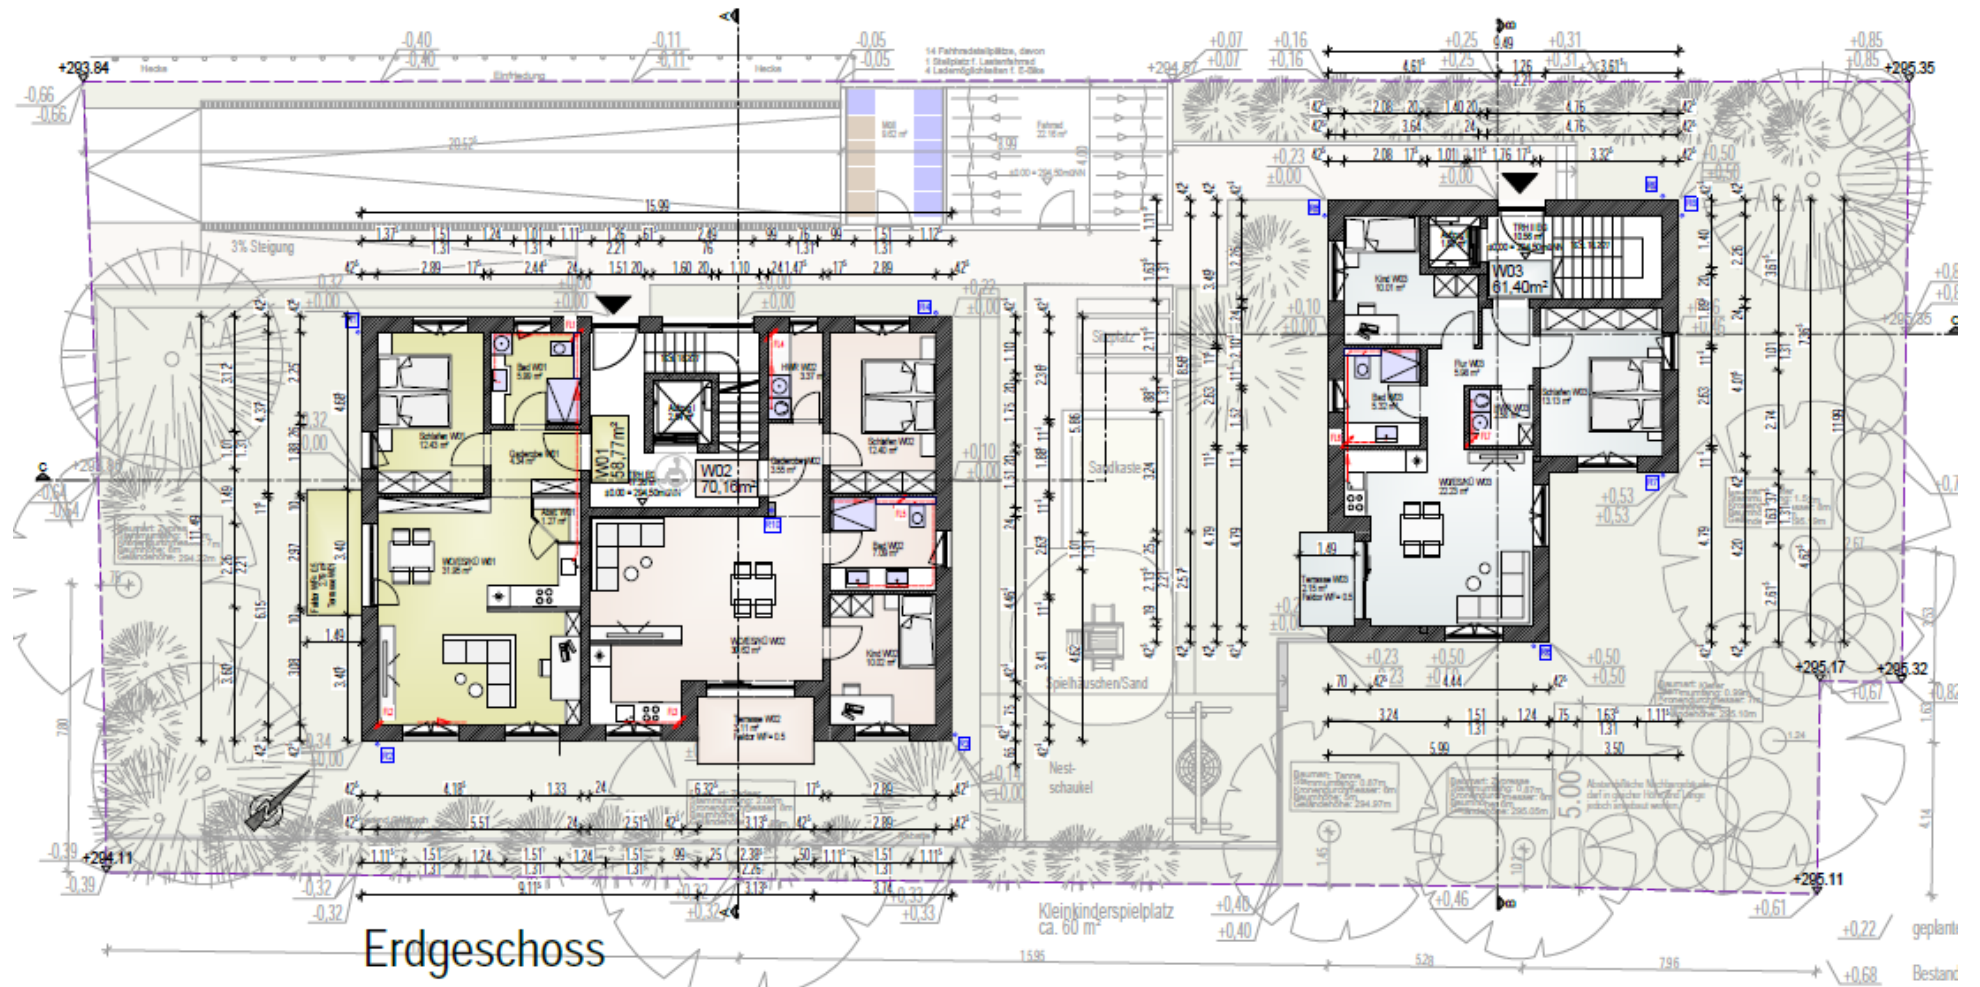

Erdgeschoss

geplant  
Bestand