

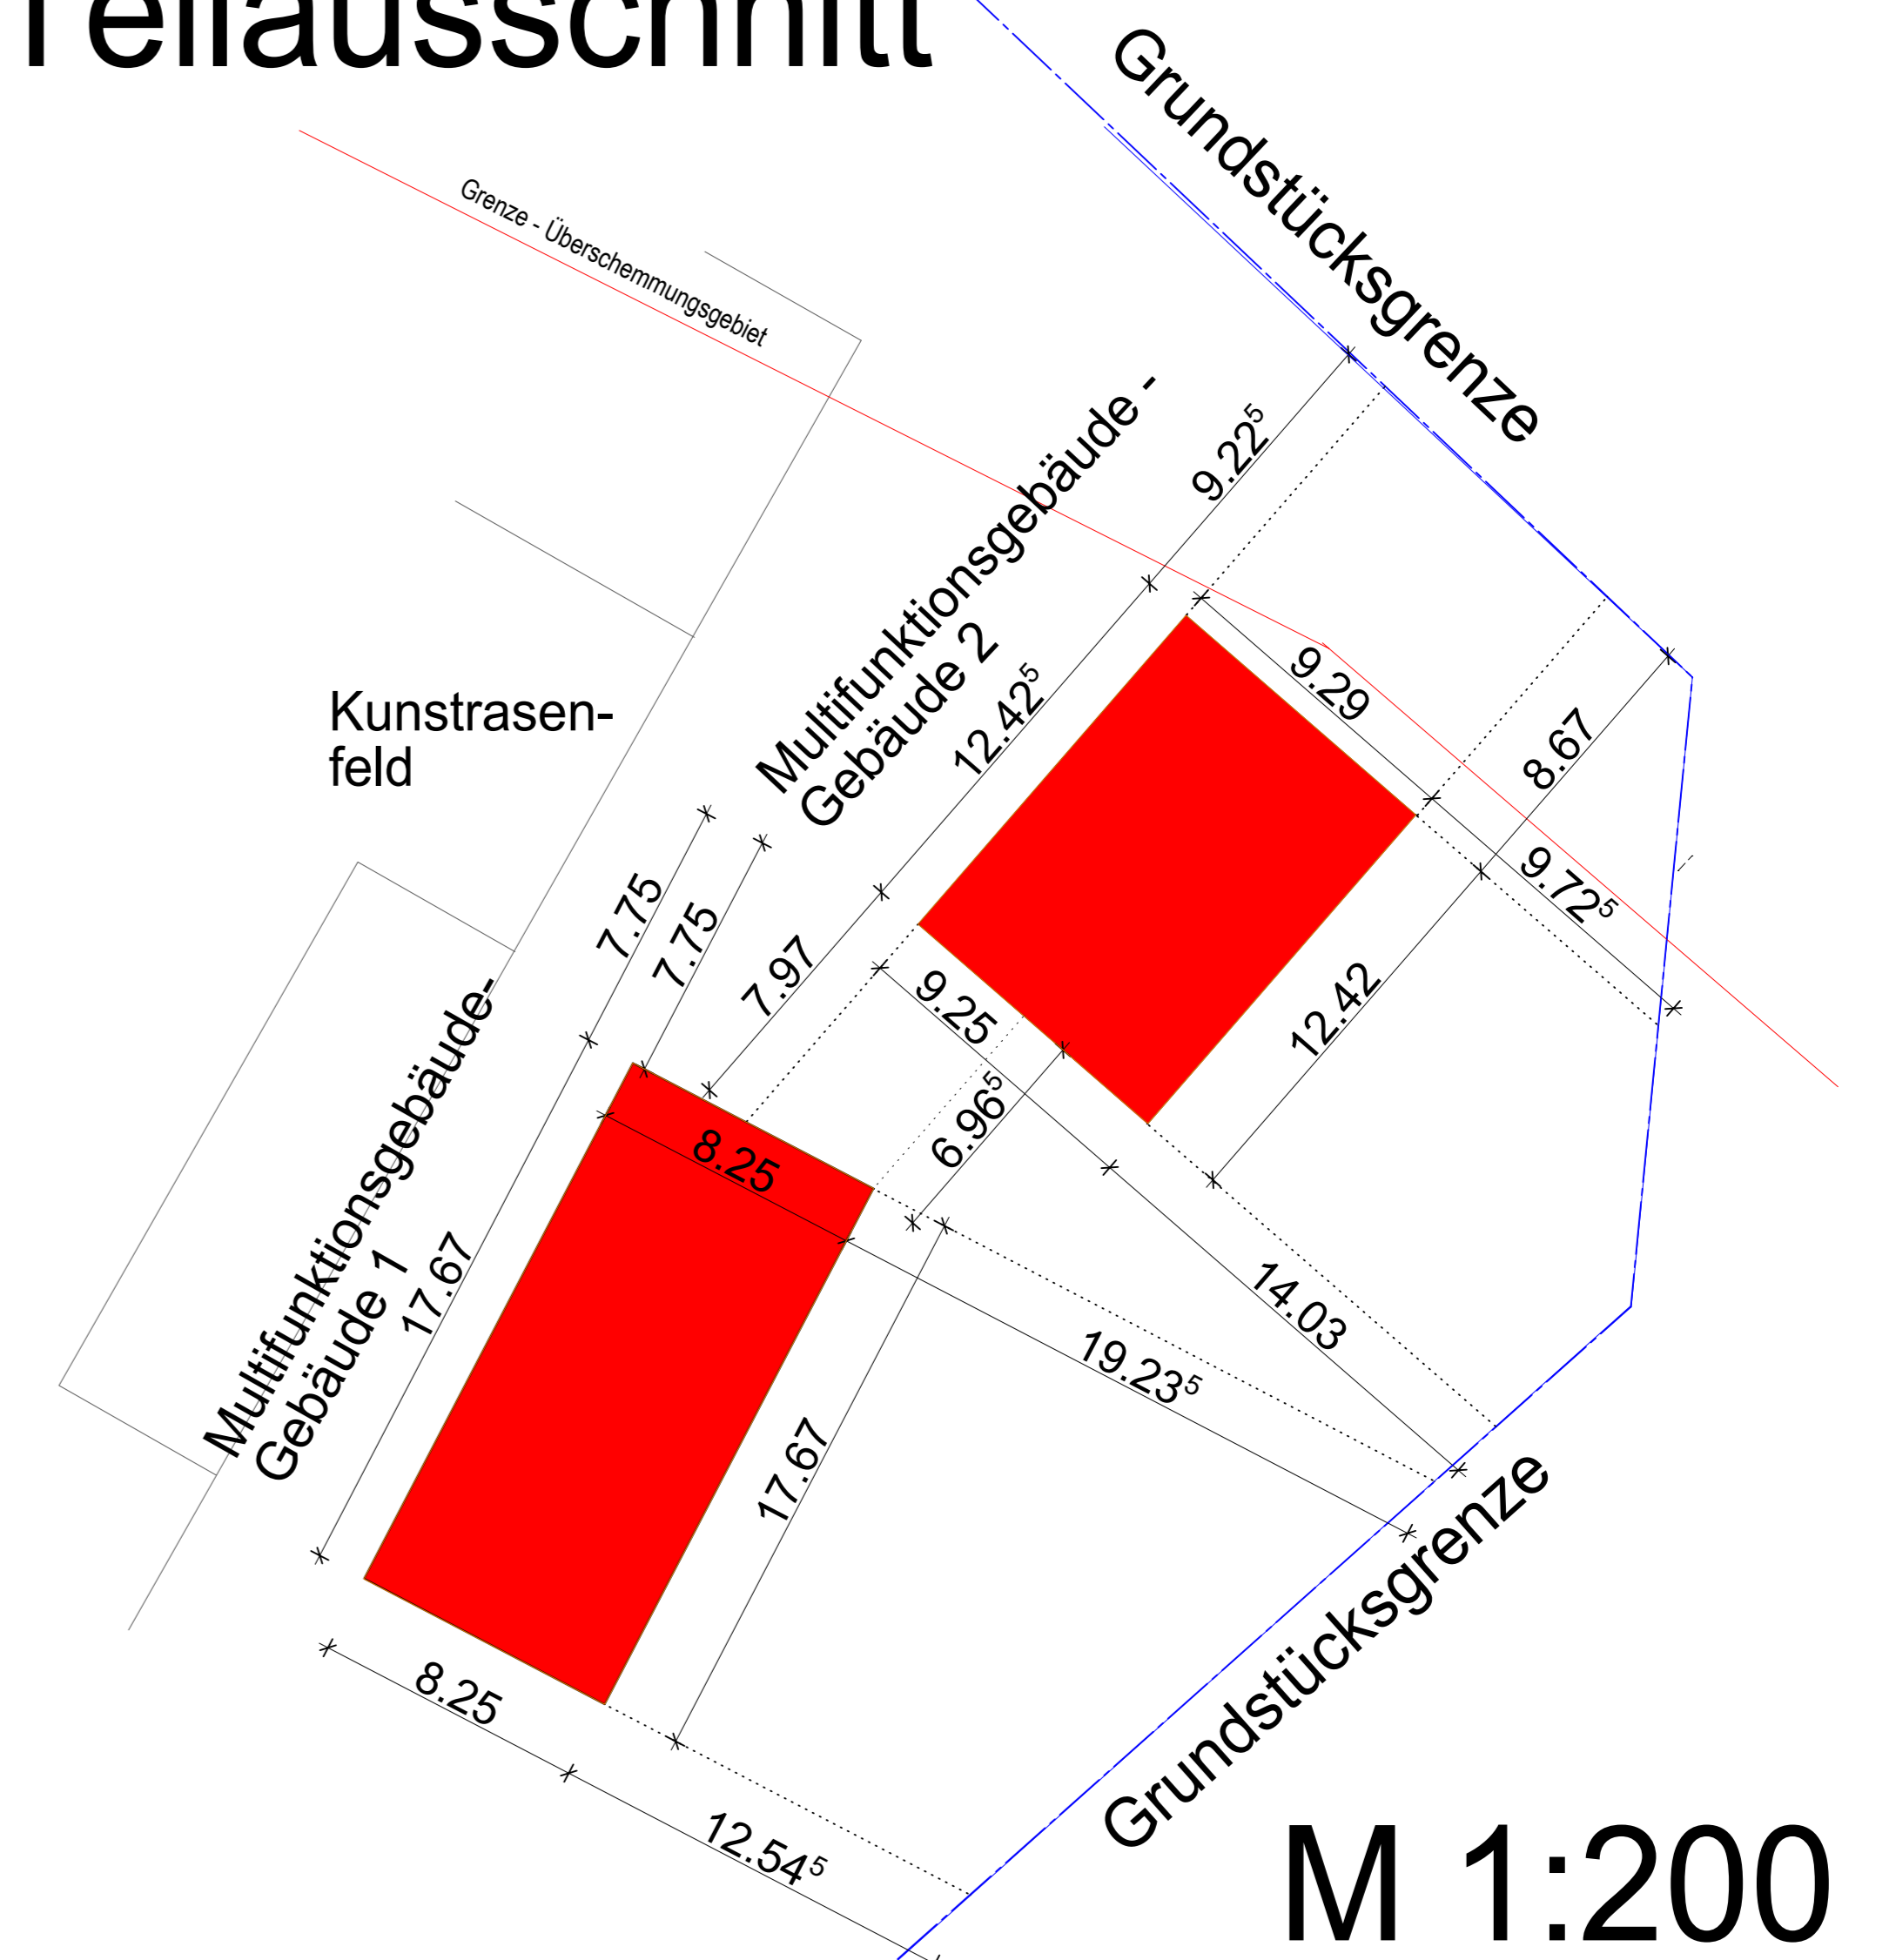
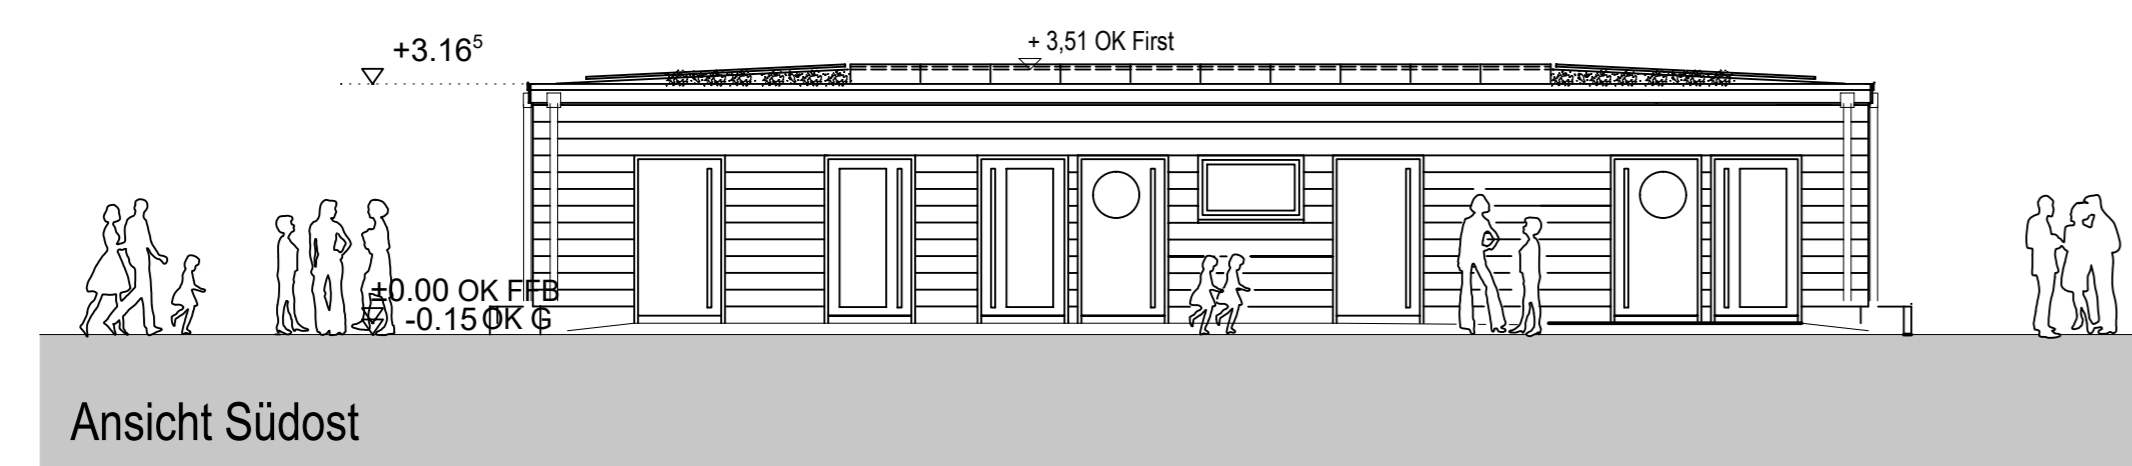
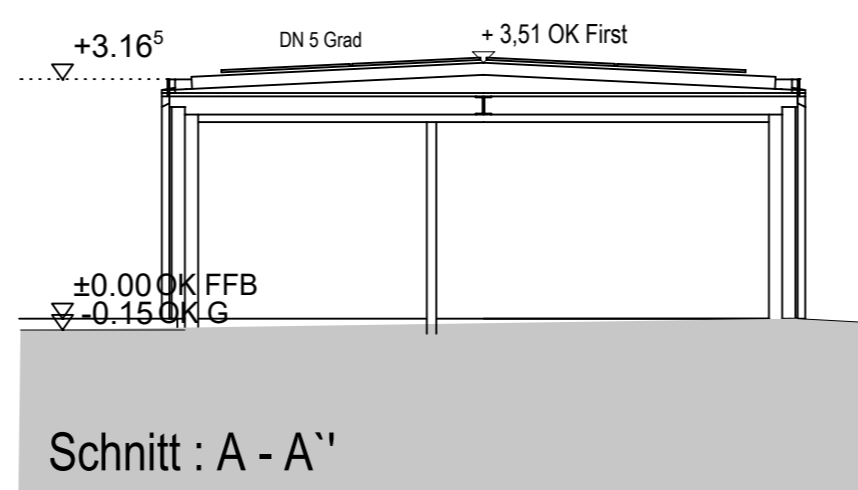
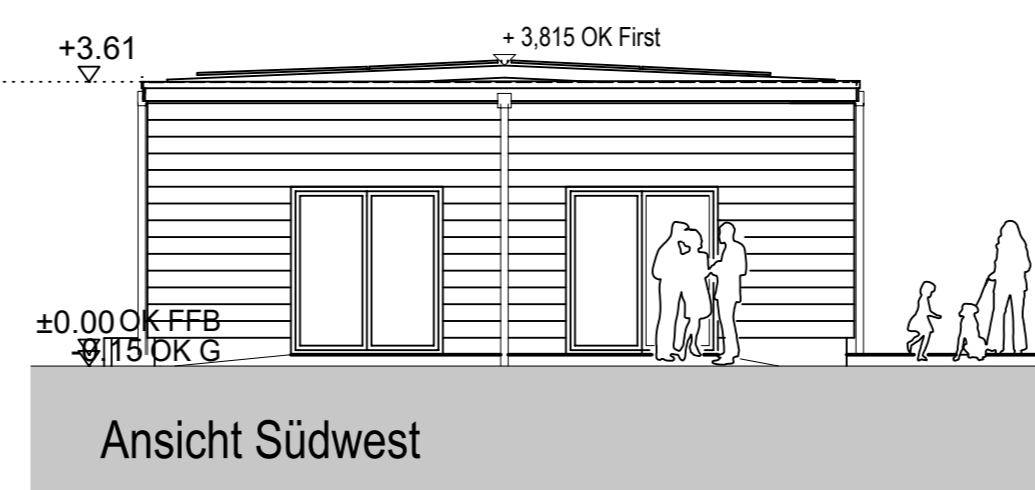
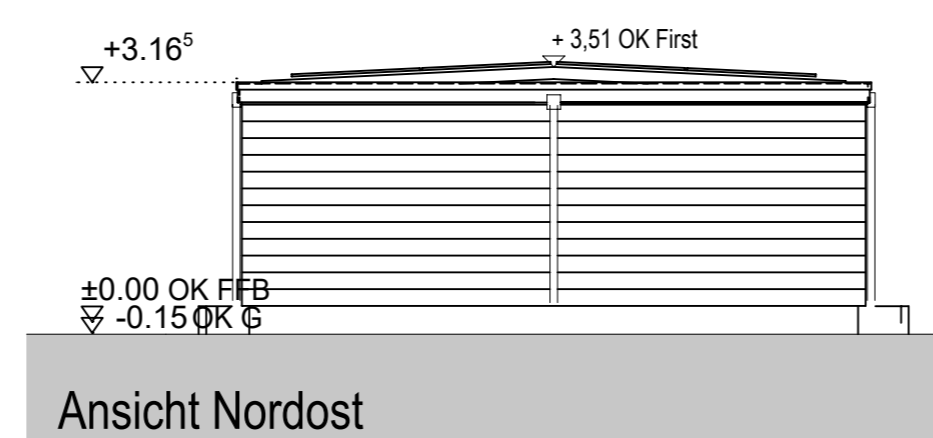
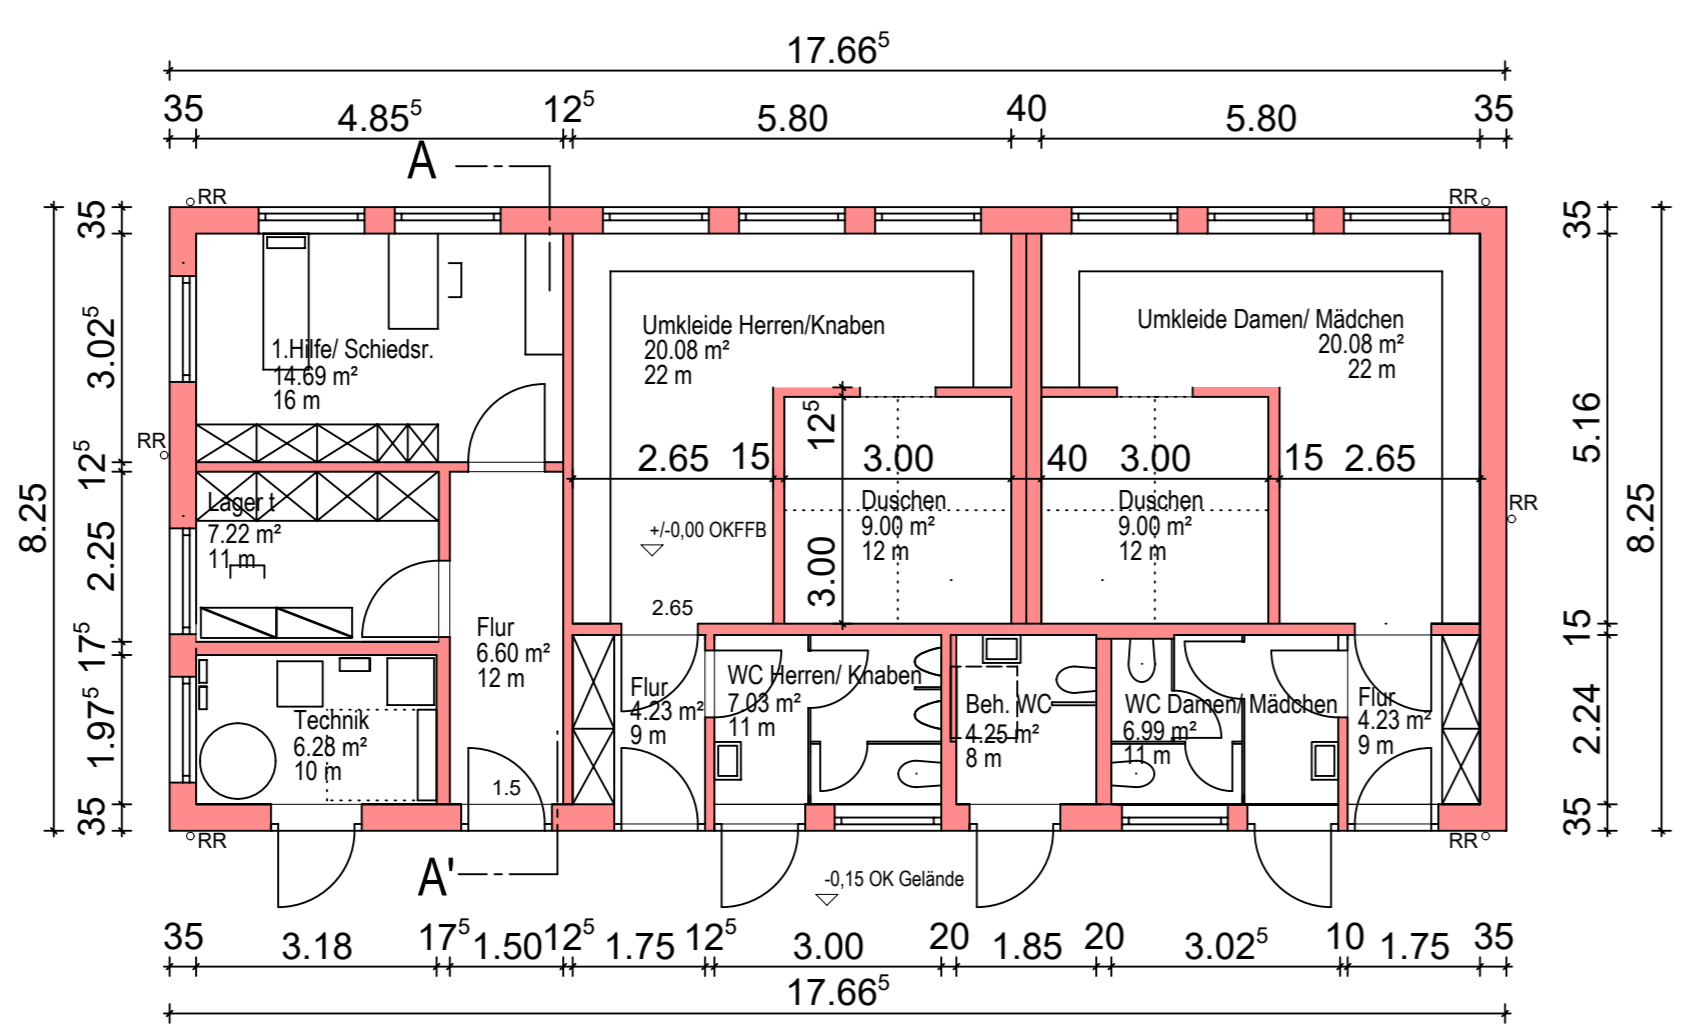


Lageplan-Teilausschnitt

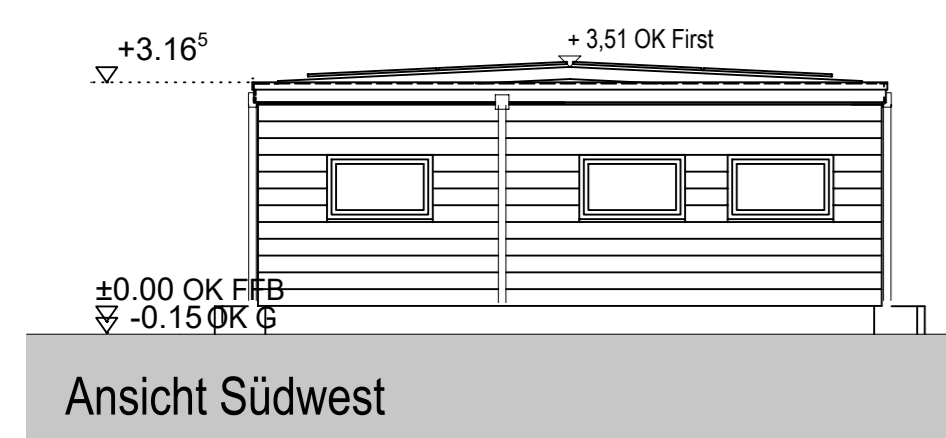

Multifunktionsgebäude - Gebäude 1

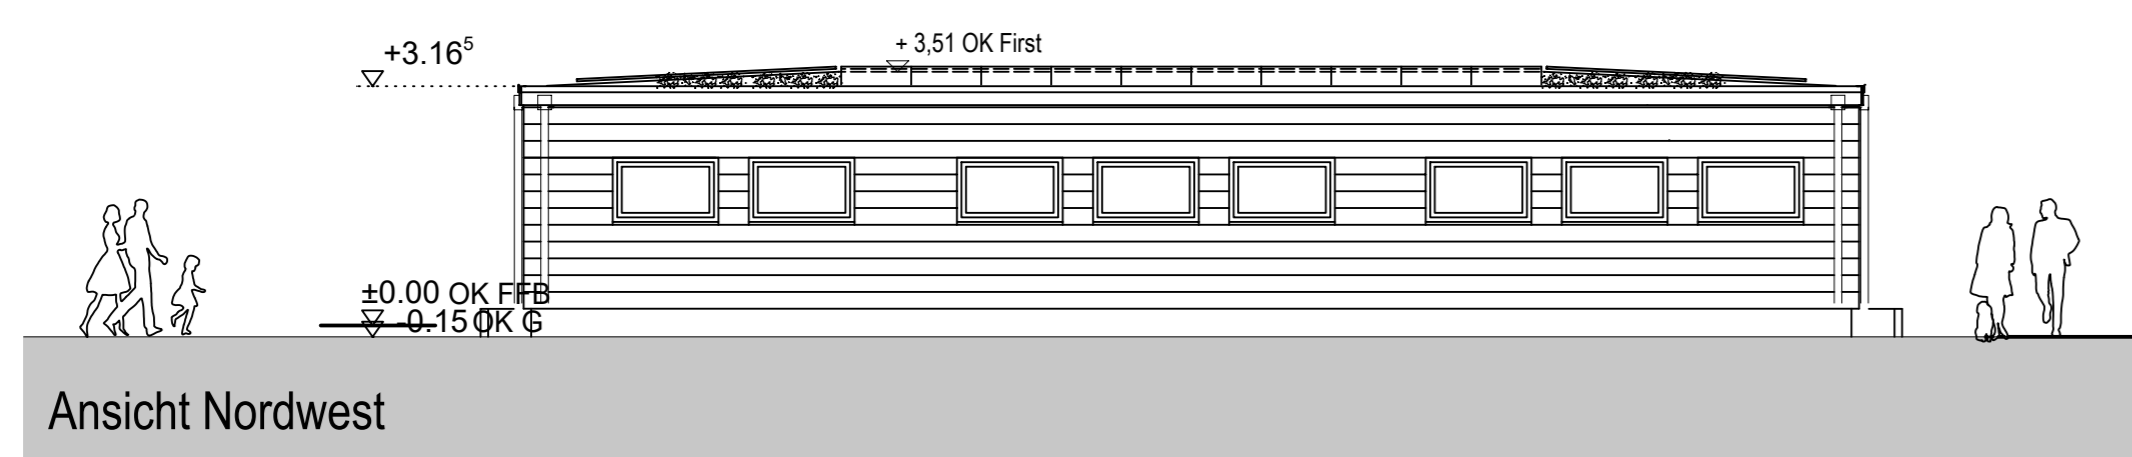

Multifunktionsgebäude - Gebäude 2

