


Legende			
Linien Planung			
	Hochbord		Kasseler Sonderbord
	Tiefbord 8/25, 10/25		Absenkestein
	Pflanzgrube		Fahrgastunterstand
	Tiefbord		Ein-Zeiler
	Nullabsenkung		Fahrbahnmarkierung
	Fugen Busverstärkung		
Linien Bestand			
	Ein-Zeiler		Tiefbord T8
	Bordstein		Bordstein u.ä. Abbruch
Flächen Planung			
	Fahrbahn Asphalt Vollausbau		Fahrbahn Asphalt Deckensanierung
	Gehweg Asphalt		Gehweg Betonpflaster
	Kasseler Sonderbord		Grünfläche
	Richtungs-/Sperrfeld		Baumscheibe
	Privatfläche Asphalt		Noppenplatte
	Stützmauer		Sandsteinverkleidung Mauer
	Gehweg Gestaltungspflaster		Radweg Roteinfärbung
	Baum gepl.		Bodenverbesserung
	Signalmast neu		Poller
	Straßeneinlauf		(Mulden-)Einlauf 50/50
	Fahradständer		Richtung Fahrspur
	Baum gepl.		Fahrbahnmarkierung Rad
Punkte Planung			
	Lampe		Verteilerkasten
	Einfahrt		Eingang
	Baum		Gasschieber
	Ampel Abbruch		Unterflurhydrant
	Kanalschacht		WL-Schieber

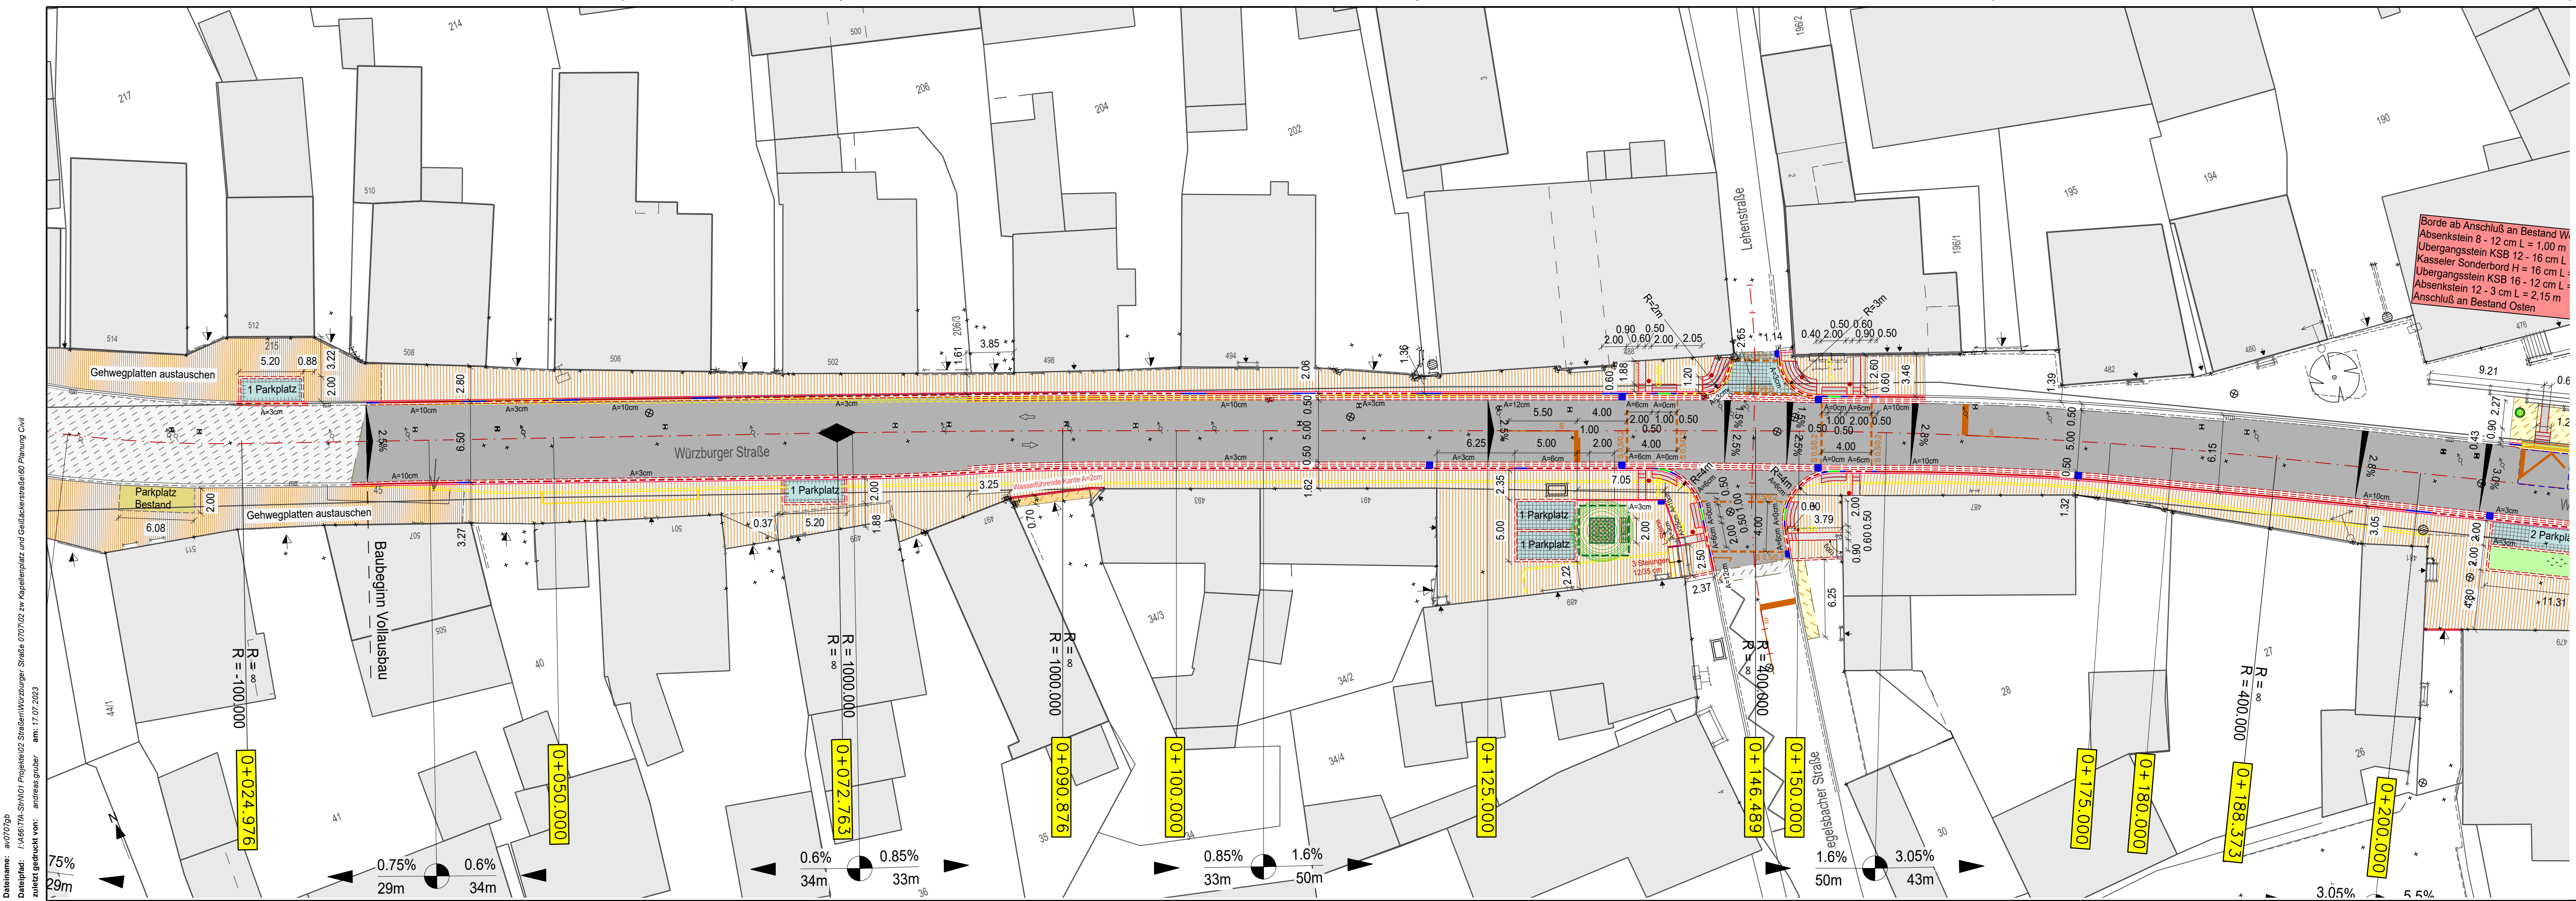

TIEFBAUAMT

Projekt: **Würzburger Straße**
 zw. Kapellenplatz und Geißbäckerstraße

Plotdatei:		Datum:	
Koordinatensystem:	UTM (DHHN2016)	Datum:	29.06.2023
Bearbeitungsstand:	Ausführung	bearb.:	
Datum:	17.07.2023	gepr.:	

Maßstab:	1:250	Planinhalt:	Lageplan Station 0+010,000 - 0+210,000
Vorhabensträger:	Stadt Fürth - Tiefbauamt Hirschenstraße 2 90762 Fürth		

Fürth, den 18.07.2023
TIEFBAUAMT

Dateiname: av0707gb
 Dateipfad: I:\AG6\ITA-S\101\Projekte\02 Straßen\Würzburger Straße 070702 zw. Kapellenplatz und Geißbäckerstraße\60 Planning Civil
 zuletzt gedruckt von: andreas gruber am: 17.07.2023