


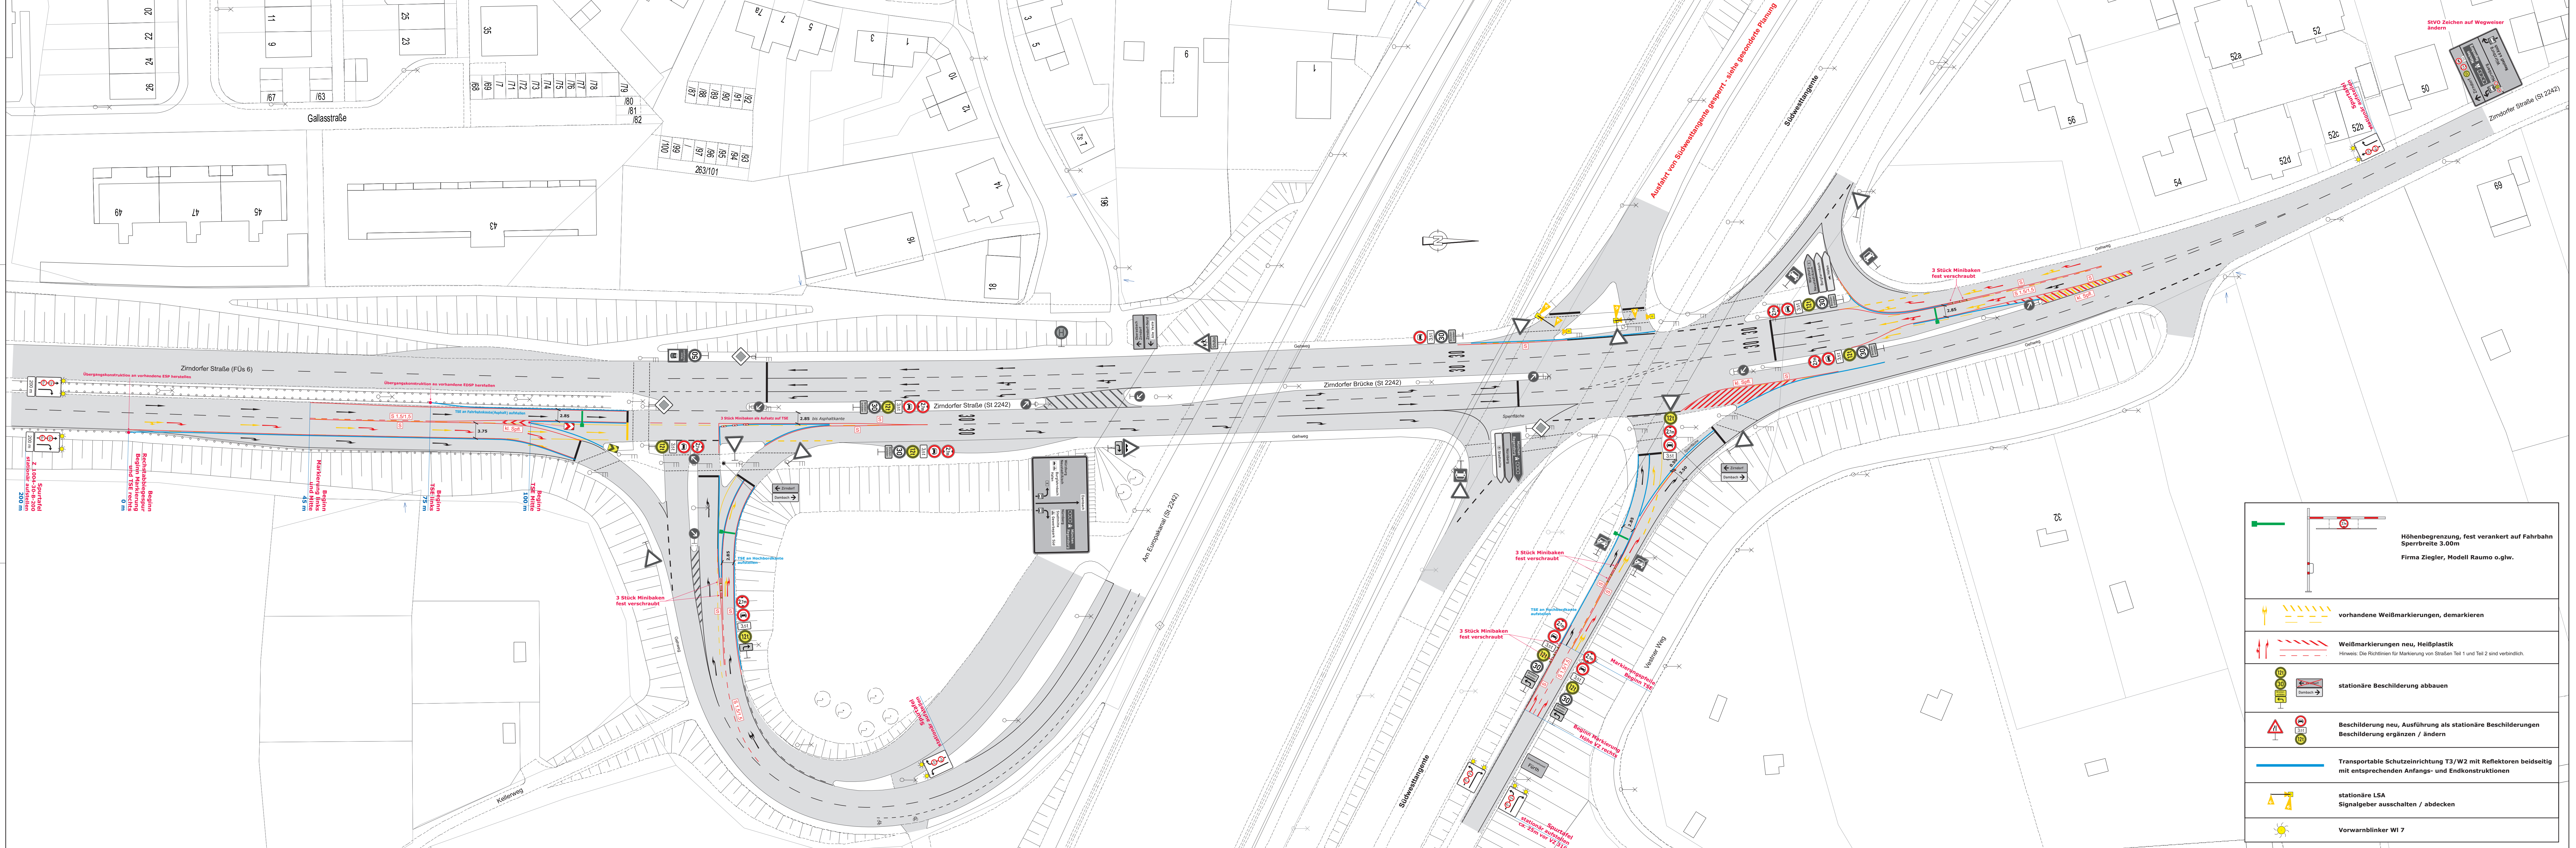




Höhenbegrenzung, fest verankert auf Fahrbahn
Sperrbreite 3.00m
Firma Ziegler, Modell Raumo o.glw.



vorhandene Weißmarkierungen, demarkieren



Weißmarkierungen neu, Heißplastik
Hinweis: Die Richtlinien für Markierung von Straßen Teil 1 und Teil 2 sind verbindlich.

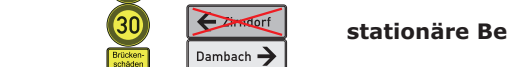

stationäre Beschilderung abbauen




Beschilderung neu, Ausführung als stationäre Beschilderungen
Beschilderung ergänzen / ändern



Transportable Schutzeinrichtung T3/W2 mit Reflektoren beidseitig
mit entsprechenden Anfangs- und Endkonstruktionen



stationäre LSA
Signalgeber ausschalten / abdecken

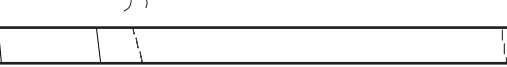

Vorwarnblinker WI 7

Ausschreibungsunterlage

2	gem. Emails vom 13. und 21.06.2024	21.06.2024	R.H.
1	gem. Besprechung vom 11.06.2024	12.06.2024	R.H.
Nr.	Art der Änderung	Datum	Name



TIEFBAUAMT

Projekt:

Zimdorfer Brücke
bauzeitliche Verkehrsführung bis Ersatzneubau Bauwerk
Beschränkungen Tonnage, Durchfahrtshöhe und -breite
Festbeschilderung, Markierung, TSE, Höhenbegrenzung & Überwachungstechnik

Projektbezeichnung:		Datum:	Name:
Plattdat:		01.06.2024	R.H.
Plan:	01.06.2024	bearb.:	01.06.2024
Datum:	01.06.2024	gepr.:	
Maßstab:	Unterlage / Blatt-Nr.:	Planinhalt:	
1:500	AV1 Blatt 1(1)	Beschilderungs/Markierungsplan Zimdorfer Brücke St 2242	

Vorhabensträger:

Stadt Fürth - Tiefbauamt
Hirschenstraße 2
90762 Fürth

Fürth, den 26.06.2024

gez. Kucera