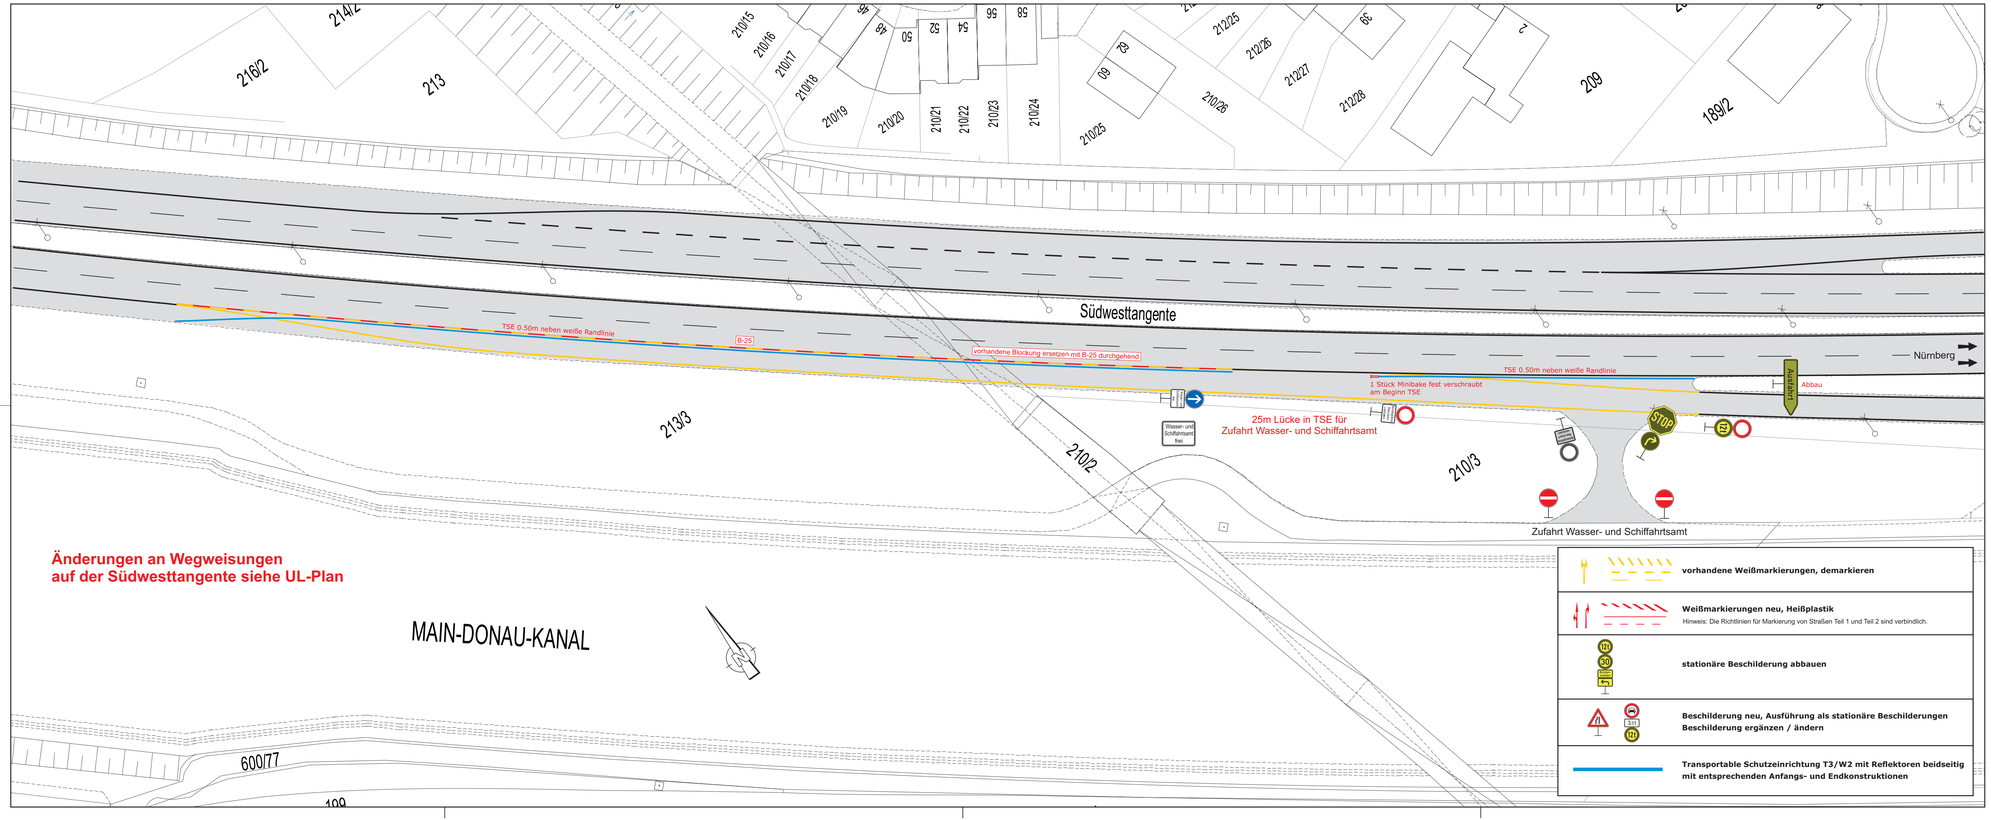



**Ausschreibungsunterlage**

| Nr. | Art der Änderung | Datum | Name |
|---|---|---|---|
| | | | |

# TIEFBAUAMT

Stadt Fürth

Projekt:

**Zirndorfer Brücke**

bauzeitliche Verkehrsführung bis Ersatzneubau Bauwerk

**Beschränkungen Tonnage, Durchfahrtshöhe und -breite**

Sperrung der Ausfahrt von Südwesttangente in Richtung Zirndorf/FÜ-Dambach

| | | | | |
|---|---|---|---|---|
| Projektbezeichnung: | | | | |
| Plotdatei: | | | Datum: | Name: |
| Plan: | | bearb.: | 21.06.2024 | R.H. |
| Datum: | 21.06.2024 | gepr.: | | |
| Maßstab: 1:500 | Unterlage / Blatt-Nr.: **A/V2** Blatt 1(1) | Planinhalt: Beschilderungs/Markierungsplan Zirndorfer Brücke St 2242 | | |
| Vorhabensträger: Stadt Fürth - Tiefbauamt Hirschenstraße 2 90762 Fürth | | Fürth, den 26.06.2024 gez. Kucera | | |