


Dateiname: e\Mostig_Genehmigung
 Dateipfad: I:\A66\TA-S\N\01 Projekte\02 Straßen\Moststraße\Umgestaltung zwischen Hallstraße und Schwabacher Straße\60 Planung
 zuletzt gedruckt von: FU-FluezienerSI am: 30.08.2024

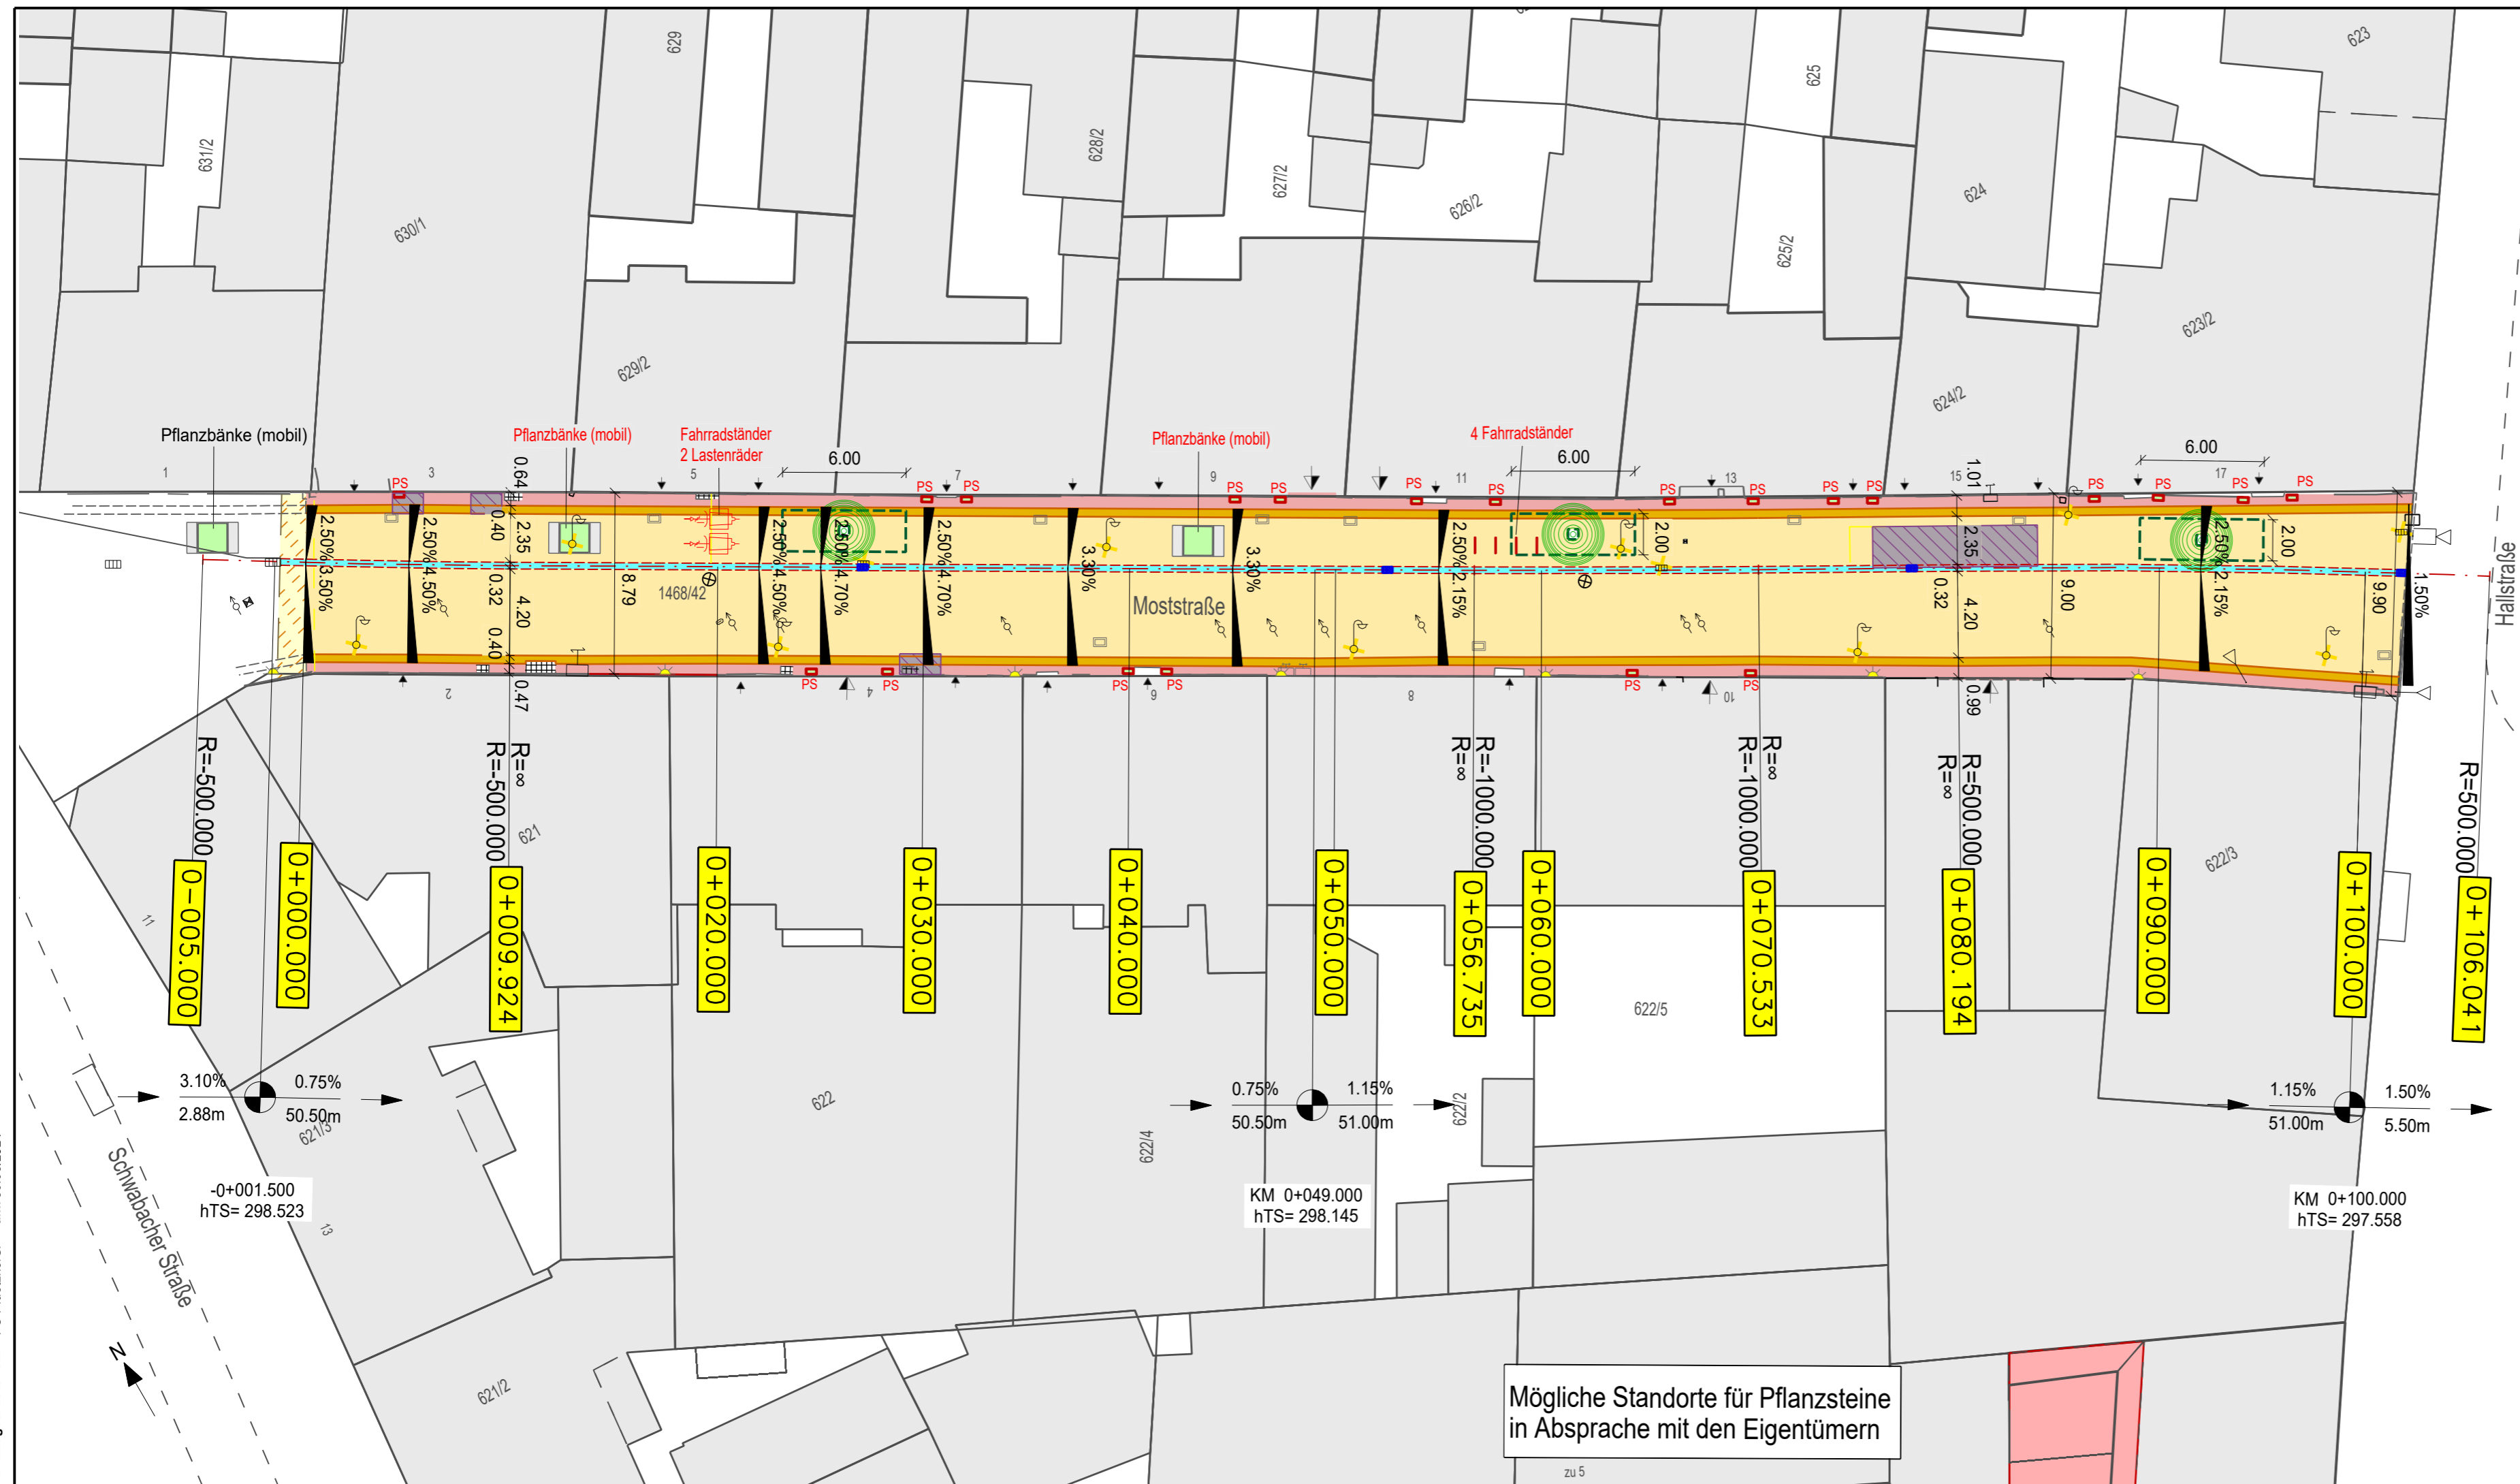

Legende

Linien Planung

- Granitband
- 2-Zeiler
- Entwässerungsrinne
- Pflanzgrube
- Pflanzsteine PS

Linien Bestand

- Bordstein Abbr.
- 1-Zeiler Abbr.
- Granitband Best.
- Gebäude

Flächen

- Gehweg/Fahrbahn
- Großsteinpflaster
- 2-Zeiler zur Entwässerung
- Sondernutzungen
- Pflaster angleichen
- Pflanzstein PS
- Trennstreifen Granitband
- Lichtschant Best.
- Ausgleichsstreifen Kleinsteinpflaster
- Gebäude Best.

Punkte Planung

- gepl. Straßeneinlauf
- gepl. Baum
- gepl. Wandleuchte

Punkte Bestand

- Kanalschacht
- Schieber
- Einfahrt
- Abbruch
- best. Straßeneinlauf
- Unterflurhydrant
- Eingang
- Kabelschacht
- Lampe
- Verkehrsschild
- Gasschieber
- Verteilerkasten
- Verkehrszeichen

TIEFBAUAMT

Projekt: **Moststraße**
 Umgestaltung zwischen Hallstraße und Schwabacher Straße

Plotdatei:	Lageplan_M1:250.pdf		
Koordinatensystem:	UTM (DHHN2016)	Datum:	06.06.2024
Bearbeitungsstand:	Entwurf	bearb.:	Pf
Datum:	30.08.2024	gepr.:	
Maßstab:	1:250	Planinhalt:	Lageplan
		Unterlage / Blatt-Nr.:	5

Vorhabensträger:
 Stadt Fürth - Tiefbauamt
 Hirschenstraße 2
 90762 Fürth

Fürth, den 03.09.2024
TIEFBAUAMT
 gez. i.V. Schwarz