


K:\KANALBAU\Intern\03_Projekte\XXX - Gründlacher Straße und Bisloher Hauptstraße\04_Planung\1_Vorplanung\XXX_KBAU_OB_MSLAGE_01.dwg

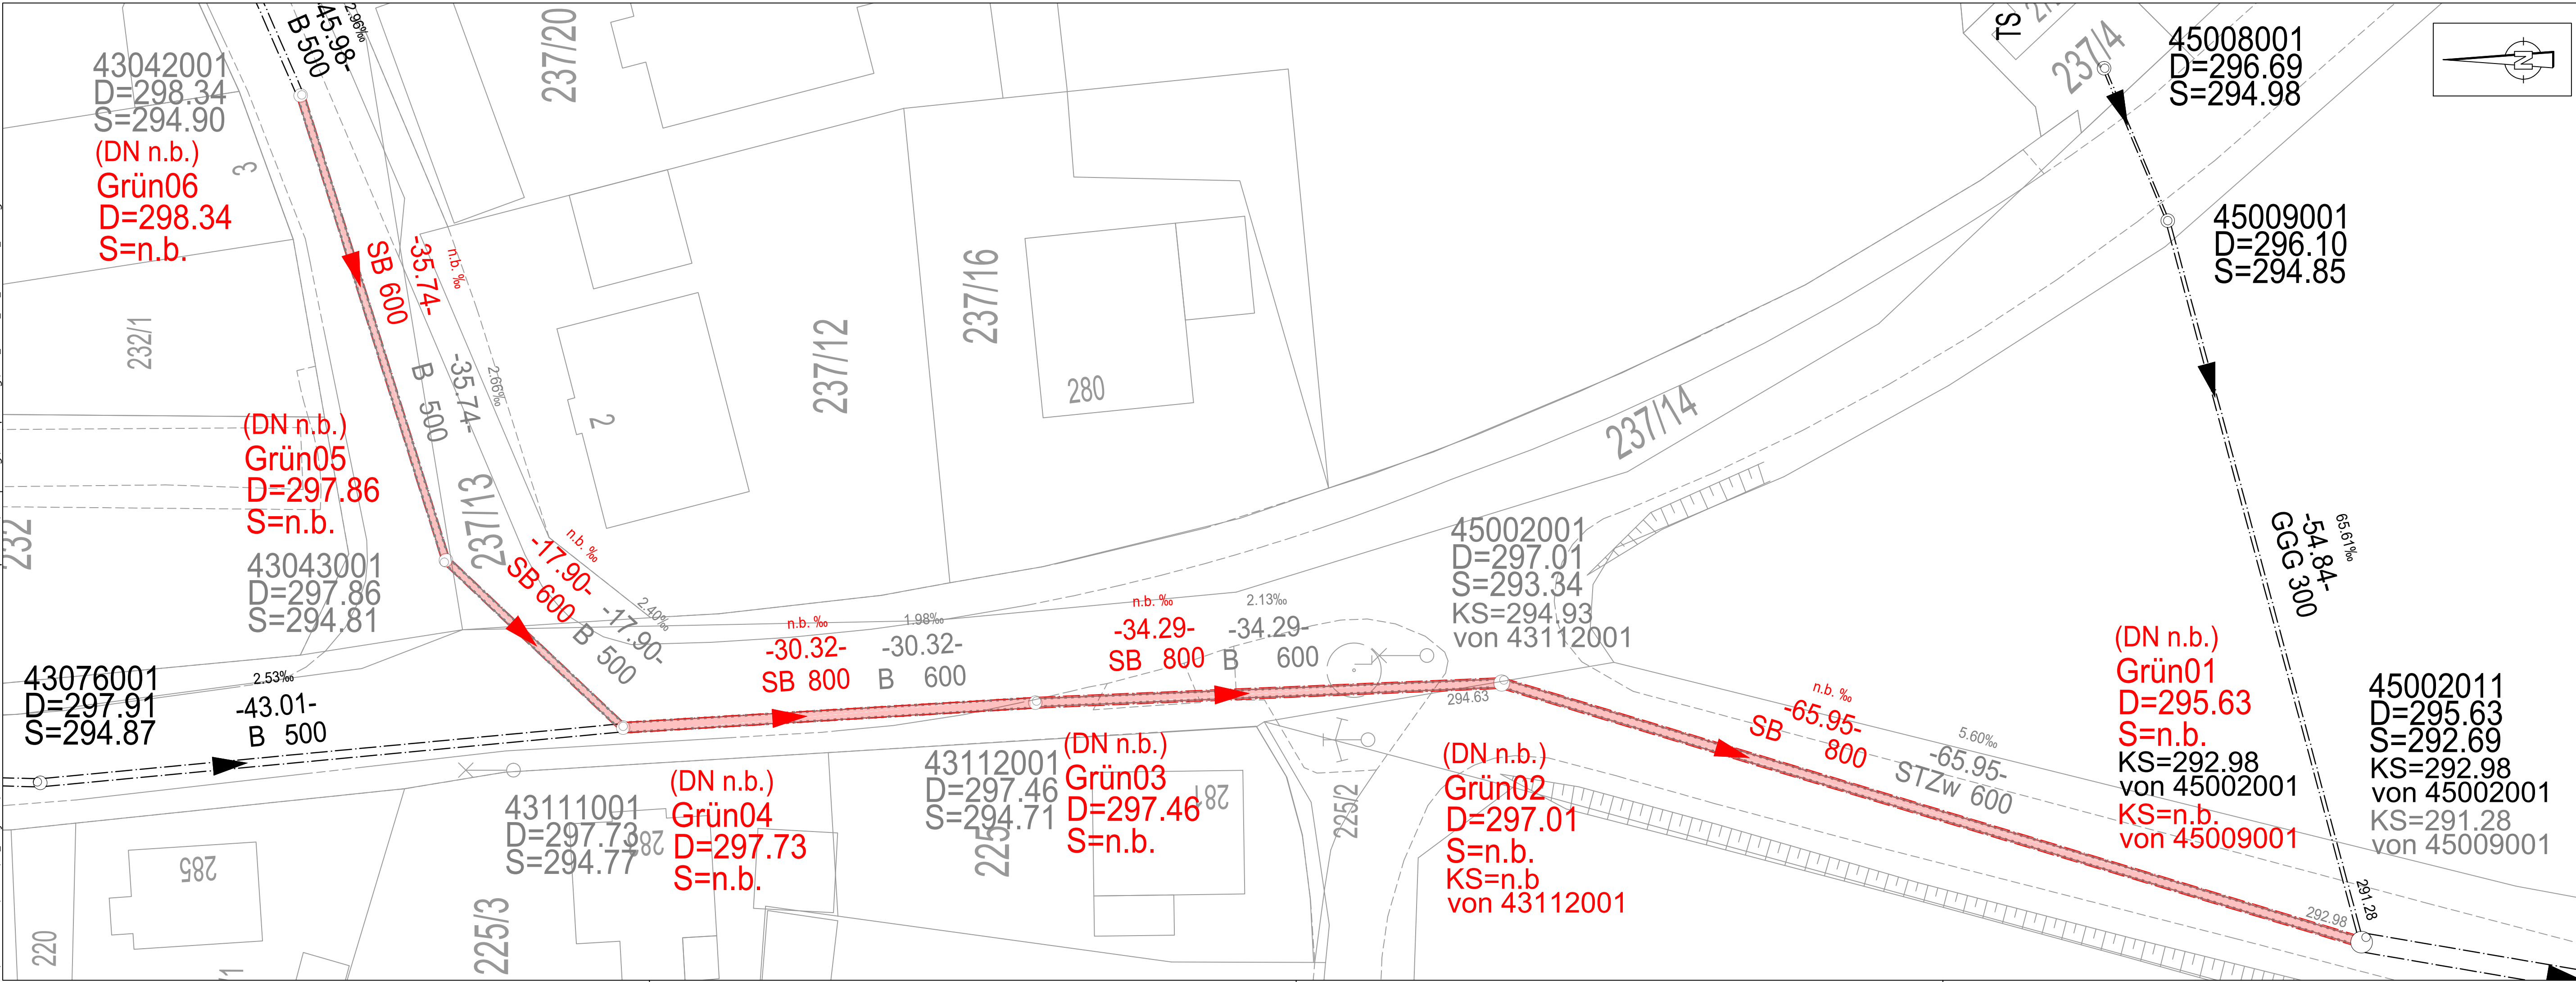

Legende:

- best. MW-Kanal
- gepl. MW-Kanal
- Abbruch

Vorplanung

Index:	Bemerkung:	geänd. am:	Name:

STEF Stadtentwässerung Fürth
 Erlanger Straße 105
 90765 Fürth
 Tel. 0911 / 66012 - 0 Fax 0911 / 66012 - 480
 E-Mail: info@stef-fuerth.de

Vorhaben:	MW-Kanalauswechslung Gründlacher Straße und Bisloher Straße	Anlage:	
Planinhalt:	Lageplan Mischsystem	Maßstab:	1:250
Plan-Nr.:	XXX_KBAU_OB_MSLAGE_01	entw.:	18.11.24, Wa
		gez.:	18.11.24, Wa
		gepr.:	18.11.24, Pan
		Fürth, 19.11.2024	
		gez. Belian	