


SN4 - Schnitt Treppenraum/Umkleiden

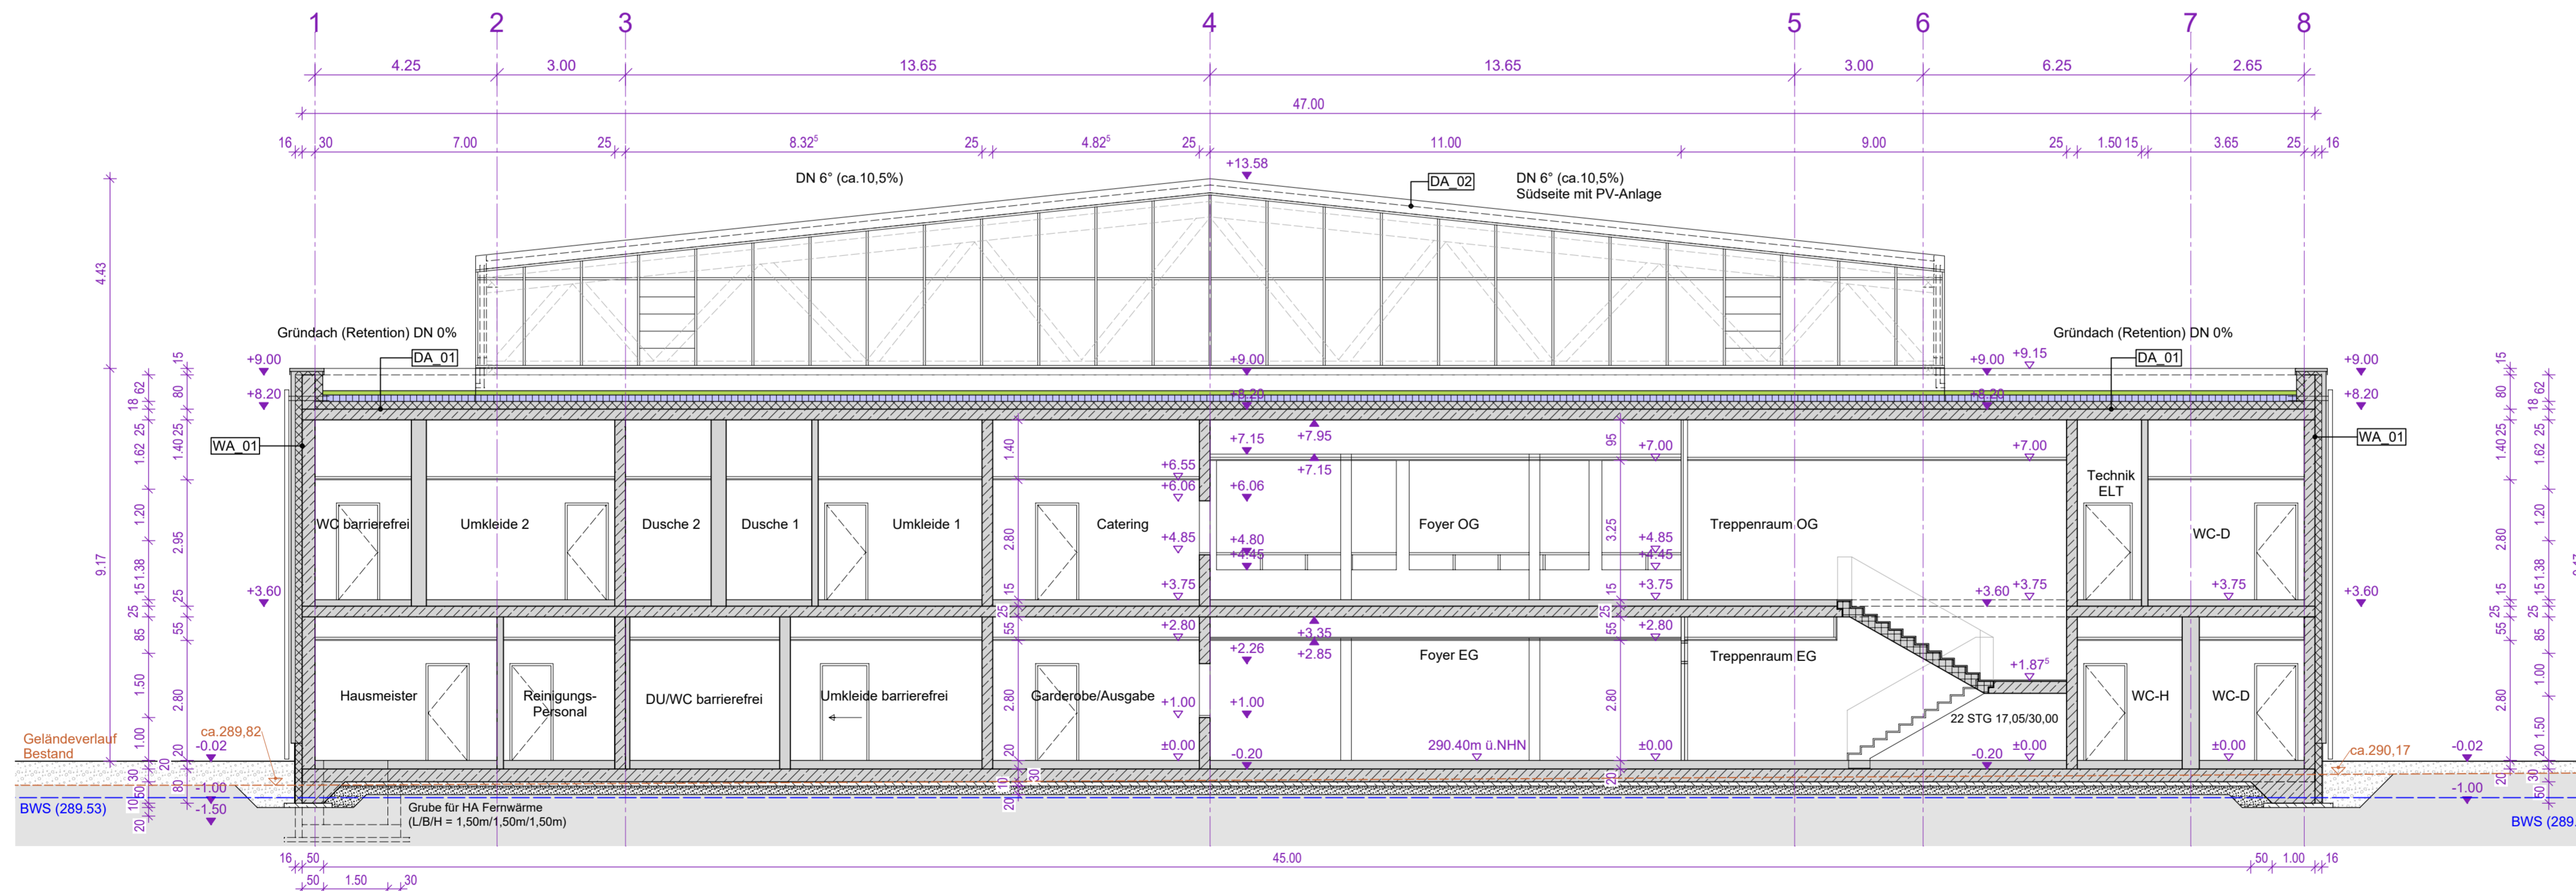

SN3 - Schnitt Foyer/Treppenraum

- WANDAUFBAUTEN**
 WA 01 - Außenwand
 Stahlbeton (d=25 bzw. 30 cm)
 Wärmedämmung (Mineralfaser, d=16 cm)
 Vorhangsfassade
- BODENAUFBAUTEN**
 BO 01 - Sporthalle
 Sportboden mit FB-Hzq. (d=20 cm)
 Bodenplatte Stahlbeton WU (d=30 cm)
 Sauberkeitsschicht (d=10 cm)
 Glasschotterpolster (min. d=20cm)
- DACHAUFBAUTEN**
 DA 01 - Flachdach als Gründach (Retention)
 Pflanzschicht
 Erosionsschutzgewebe
 Systemerde / Vegetations
 Retentionskörper
 Schutzmatte
 Dachabdichtung, bituminös, wurzelfest
 Wärmedämmung (Schaumglasplatten A1
 in Heißeisbitumen, d=18cm)
 Glasvlies-Bitumendachabdichtungsbahnen
 Bitumenvoranstrich
 Deckenplatte Stahlbeton
- DA 02 - Satteldach als Foliendach
 EPDM-Folie
 Wärmedämmung (im System Steinwolle, d=18 cm)
 Dampfsperre
 Brettsperrholz-Kastenelemente inkl. Akustikprofilen

LEGENDE MATERIALKENNZEICHNUNG / SYMBOLE ENTWURFSPLANUNG

Legende Materialien


- Stahlbeton
- Beton, unbewehrt
- Mauerwerk
- Wärmedämmung
- Trockenbauwand
- Auffüllung
- Glasschaumshotter / Wärmedämmung
- Holzkonstruktion
- Gründach - Vegetationsschicht
- Gründach - Retentionsebene
- Prallwand Sporthalle

Symbole Entwurfsplanung

- fb Feuerbeständig (F90)
- fh Feuerhemmend (F30)
- Brandwand
- OK / UK Ausbau
- OK / UK Rohbau
- OK Gelände Bestand

INDEX / DATUM	ÄNDERUNG	GEZEICHNET	GEPRÜFT
21.02.2025	Planstand EP	tb	-

PROJEKT-NR.	PLANINHALT	PLAN-NR.	DATUM
614	SN Schnitte SN3 SN4	614_3_ARC_012	21.02.2025

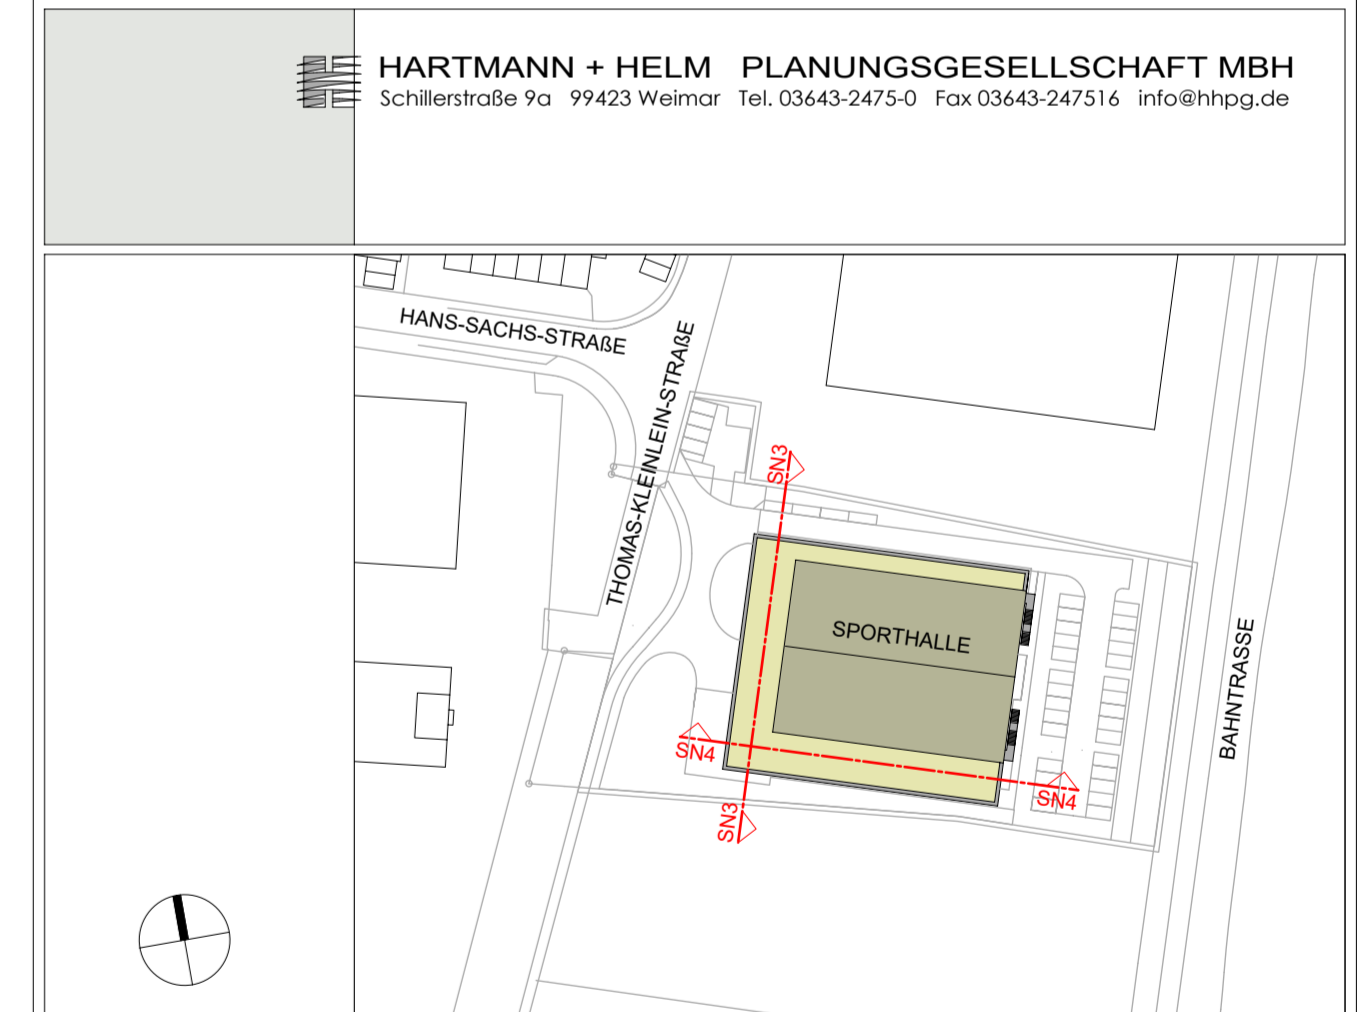

PLANUNG	Hartmann + Helm Planungsges. mbH Schillerstraße 9a 99423 Weimar	DATUM / UNTERSCHRIFT	
BAUHERR	Stadt Fürth - Gebäudewirtschaft Hirschenstraße 2 90762 Fürth	DATUM / UNTERSCHRIFT	
PROJEKT	Neubau Dreifachturnhalle Thomas-Kleinlein-Straße 90765 Fürth-Stadeln		
PHASE	Entwurfsplanung		
	PLANINHALT Schnitte SN3 und SN4	PLAN - NR. 614_3_ARC_012	
		DATUM 21.02.2025	
HOHENBEZUG ±0,00 = 290,40 m ü. NN	MAßSTAB M 1:100	GEZEICHNET TBa	GEPRÜFT AMo