



Regeldetail M 1:50

Längsschnitt M 1:50

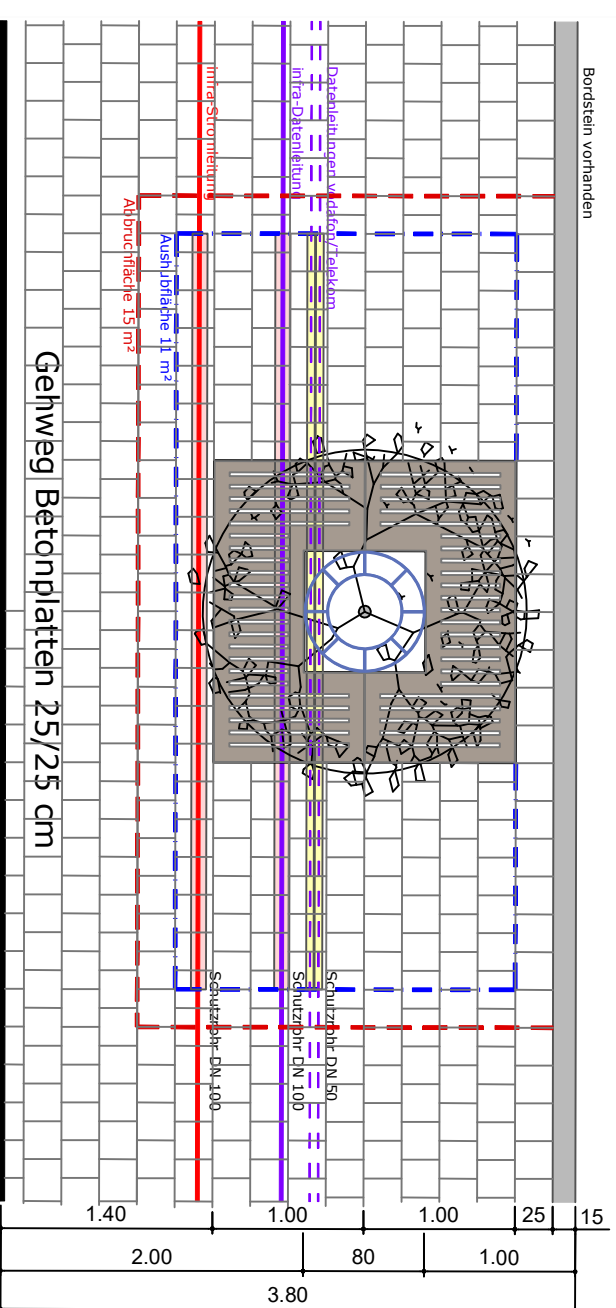


Hausnummer 2a bis 6

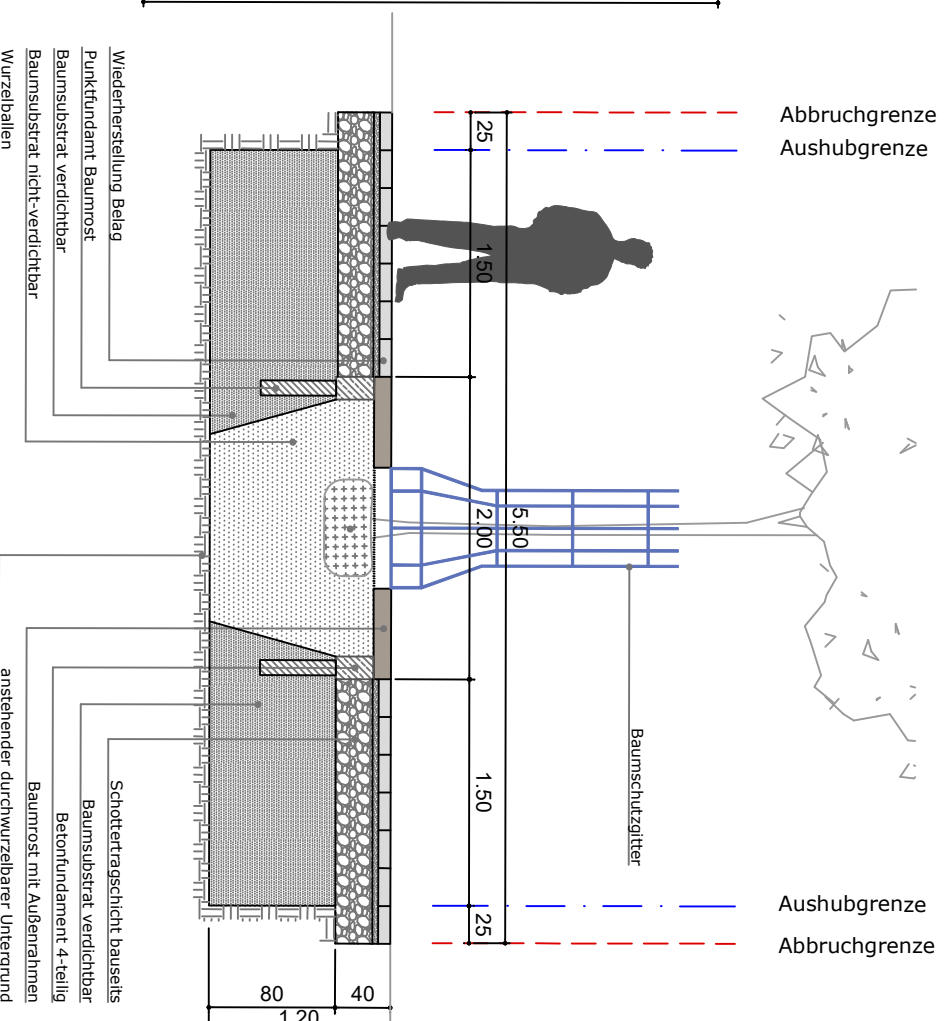


Leitungsverläufe

- Infra - Gasleitung (aus digitalem Bestandsplan)
- Infra - Stromleitung (aus digitalem Bestandsplan)
- Infra - Wasserleitung (aus digitalem Bestandsplan)
- Infra - Datenleitung (aus digitalem Bestandsplan)
- - - STEF - Entwässerungsleitung (aus analogem Bestandsplan)
- - - Private Entwässerungsleitung (aus analogem Bestandsplan)
- - - Datenleitung Telekom/Vodafone (aus analogem Bestandsplan)

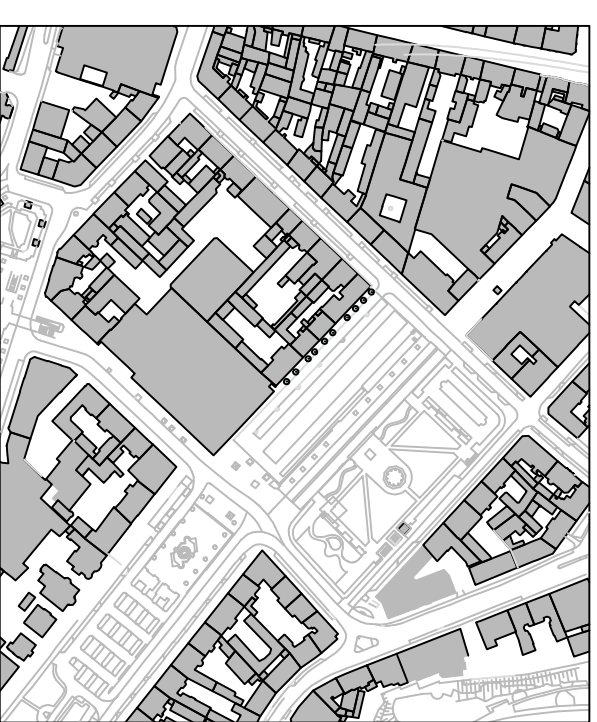

Nr.	Index	Datum	Art der Änderung	Bearbeitung
1				
2				
3				
4				
5				

<p><b>Projekt</b> Fürther Freiheit Baumpflanzungen Südseite</p>	<p><b>Planart</b> Entwurf</p>	
<p><b>Auftraggeber</b> Referenterrunde Bearbeitung</p>	<p><b>Beauftragter</b> Bergmann Format A3 Datum 24.14_P.3.0.dwg</p>	<p><b>Maßstab</b> 1:200/50 Prog.-Nr. 2414-423 Plan-Nr. P.3.0 Datum 27.05.2025</p>
<p><b>Grünflächenamt</b> Sachgebiet Planung/Neubau Otto-Seeling-Promenade 37 - 90762 Fürth Tel. 0911/974-2880 Fax 0911/974-2899 Mobil 0170/9247690 - ernst.bergmann@fuerth.de</p>		