
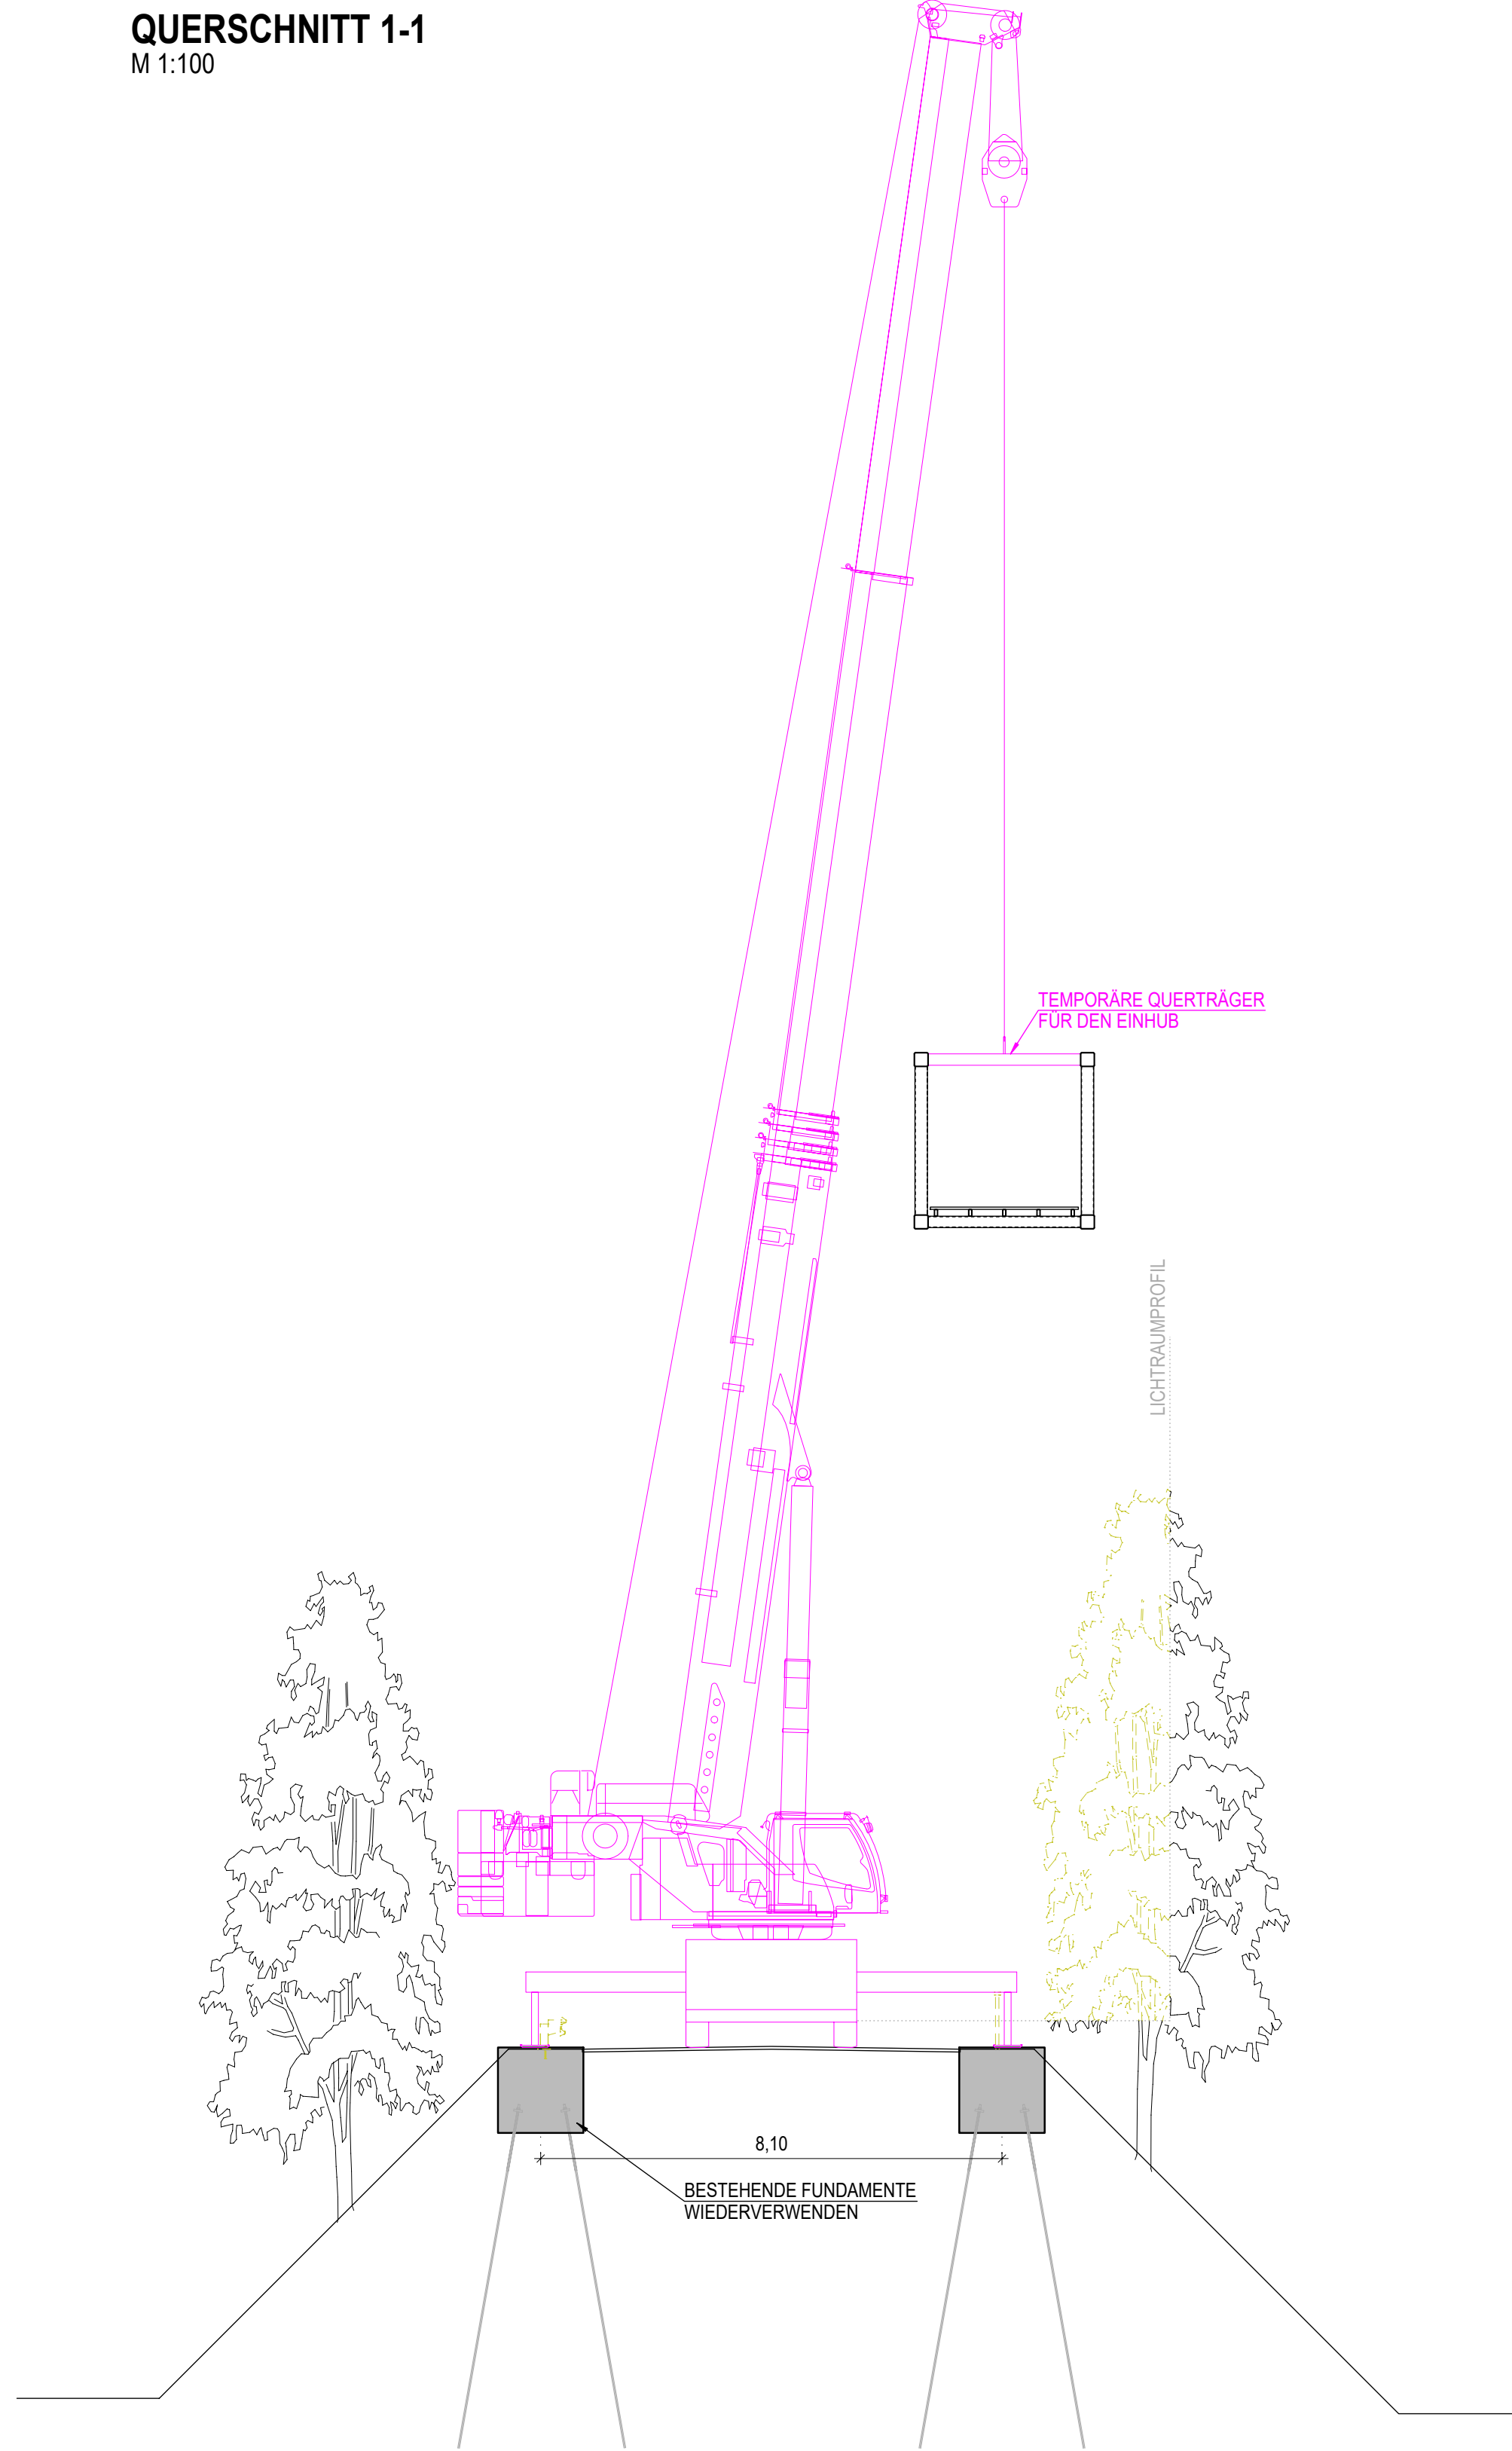
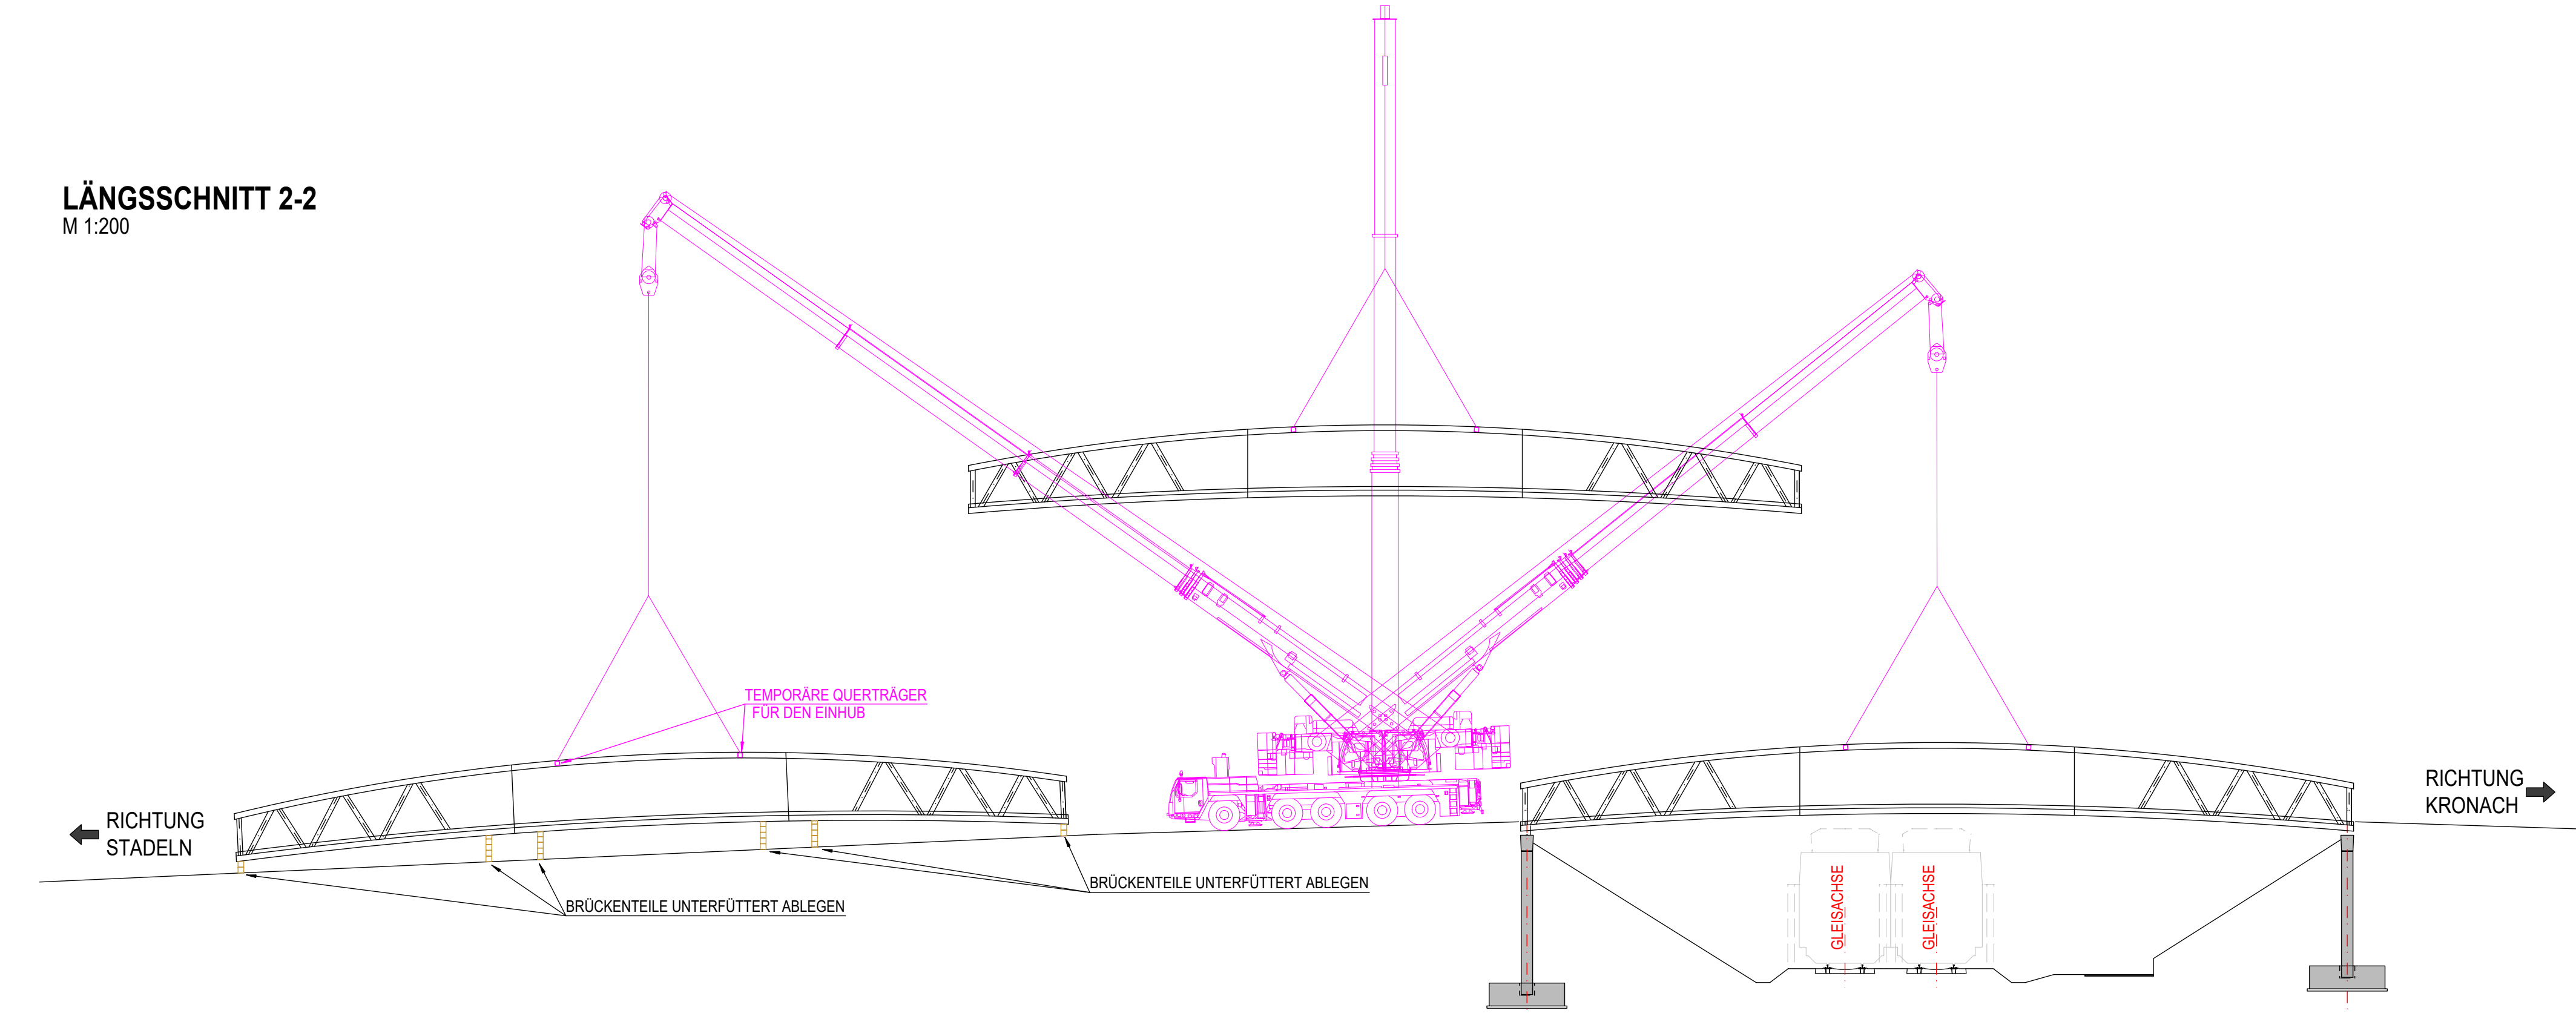


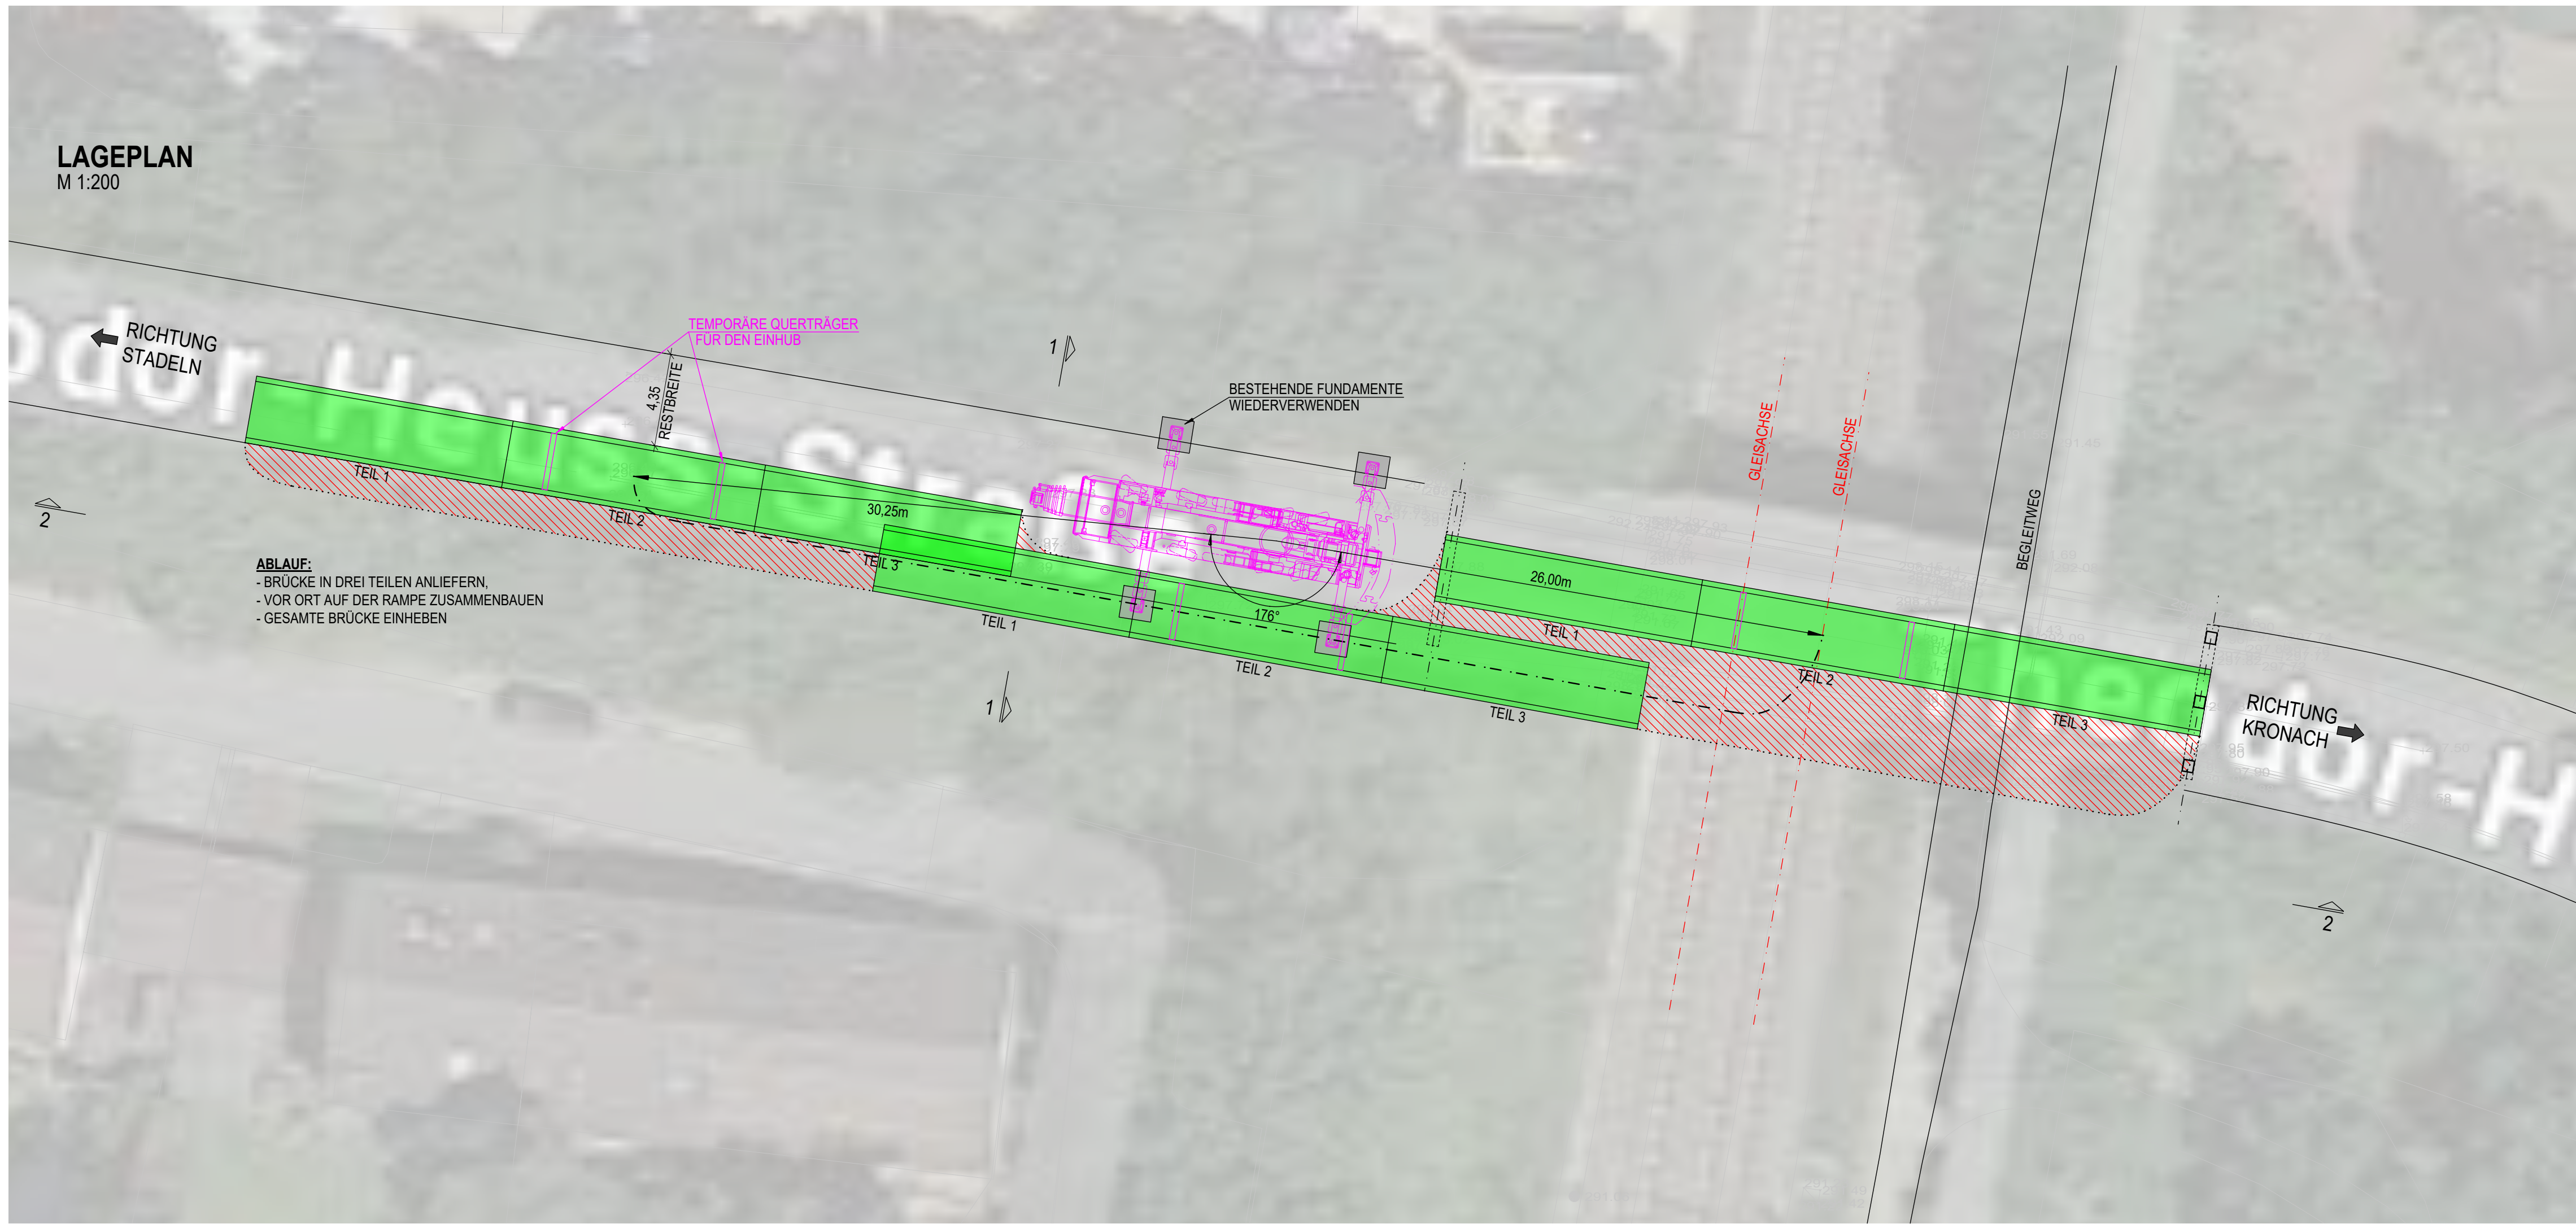

Nr.	Art der Änderung	Name	Zeichen
Ausführungsplanung:		Datum	Name
		24.02.2025	HoS
		24.02.2025	HoS
		24.02.2025	HuH
		H187	

ENTWURFSPLANUNG

 TIEFBAUAMT	Anlage Nr. 2	
	Blatt Nr. 2	
	Datum	Name
Krankkonzept	bearbeitet	
	gezeichnet	
	geprüft	
BW 107 Hilfsbrücke Brücke Theodor - Heuss - Str.	Reg. Nr.	
	Lageplan, Schnitte	
	Maßstab	1:200, 1:100
Fürth, den 25.06.2025		
gez. Rudolf Kucera		
STADT FÜRTH - TIEFBAU		