


Datenname: LP_Fahrradstraße_aktuell
Dateipfad: I:\466\TIA-S\N01 Projekte\02 Straßen\Königsstraße 0370\Fahrradstraße westliche Königsstraße\00 Planung
zuletzt gedruckt von: FU-Buchmann, Jan am: 27.06.2025

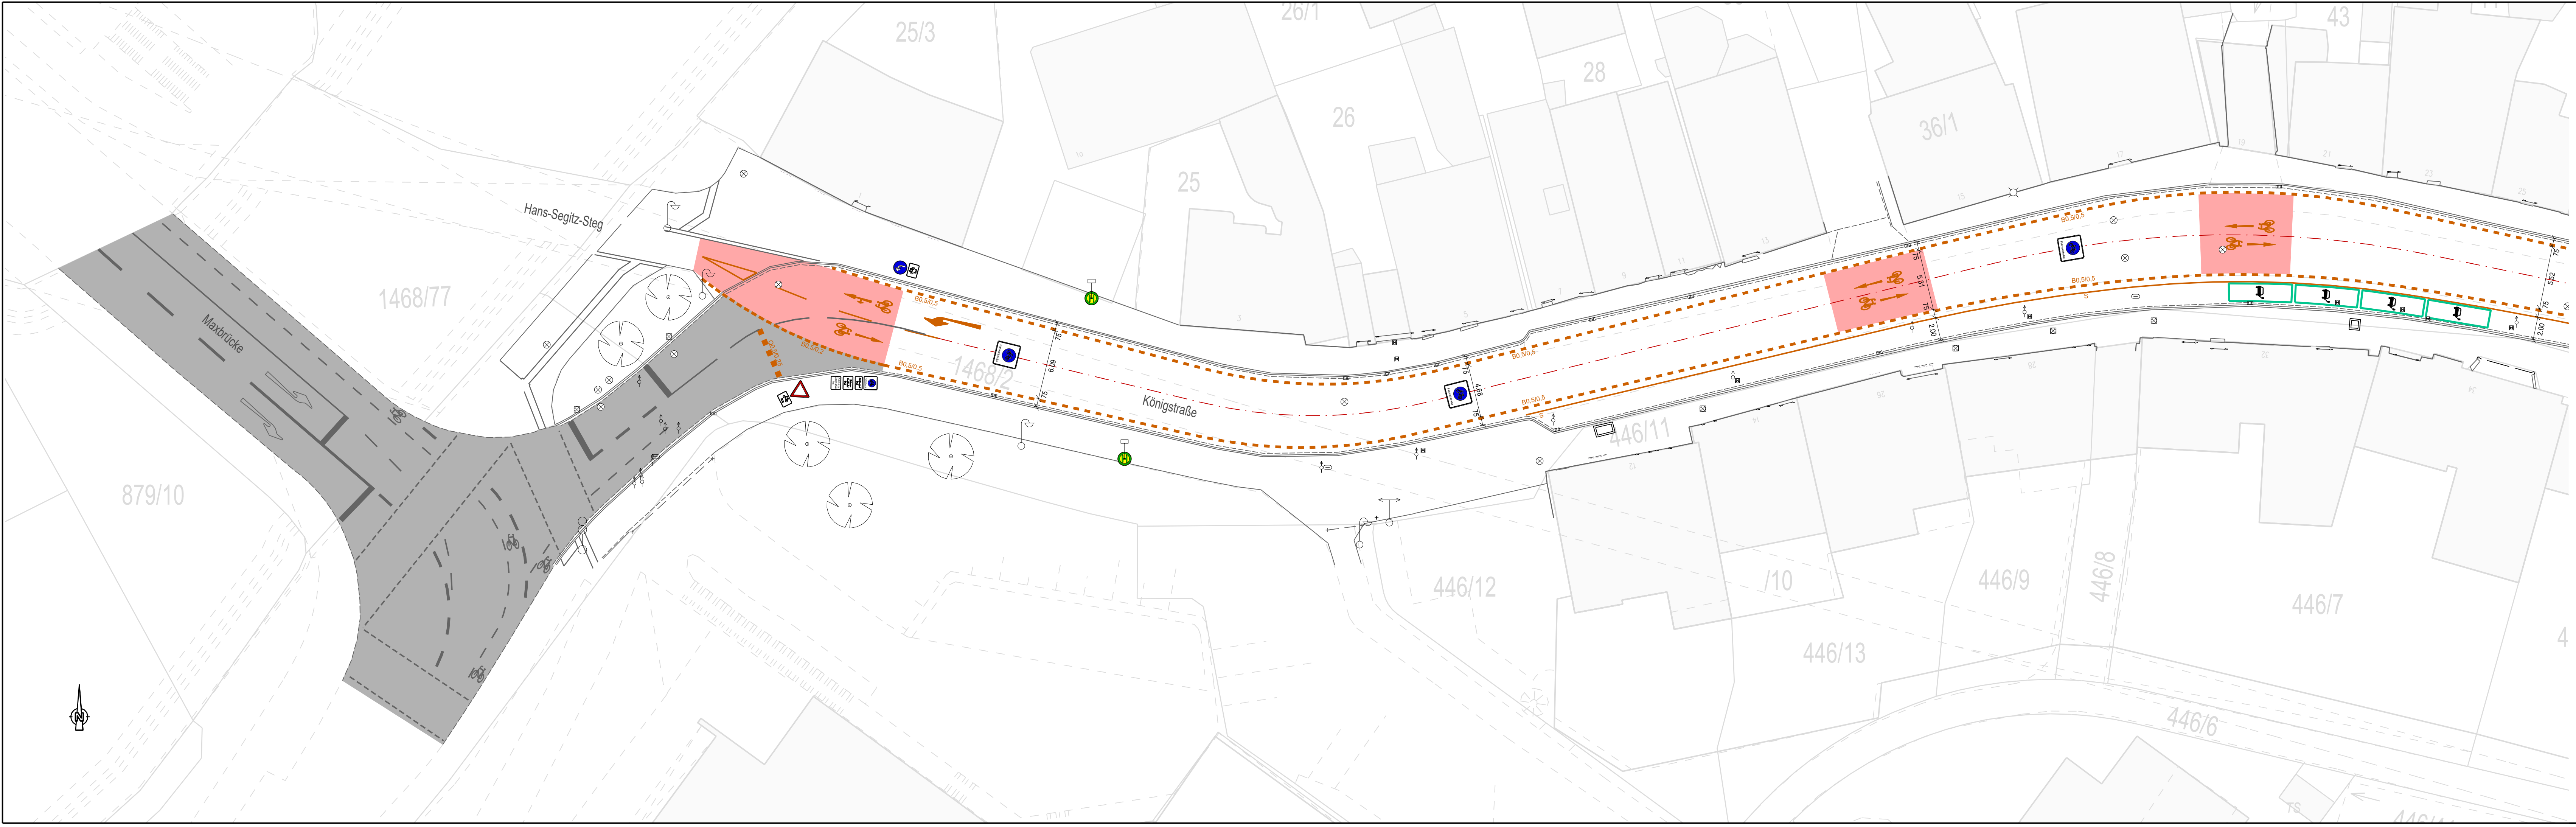

Legende

Bestand

- Fahrbahnrand
- 1-Zeller
- Kanalschacht
- Straßeneinlauf
- Straßenlaterne
- Verkehrszeichen
- Baum
- Unterflurhydrant
- WL-Schieber
- Hinweisschild

Planung

- Markierung
- Straßenachse
- Markierung
- Elektroparkplatz
- Roteinfärbung Fahrbahn
- Deckenerneuerung



TIEFBAUAMT

Projekt: **Fahrradstraße**
westliche Königsstraße

Plotdatei:			
Koordinatensystem:	UTM DHHN2016	Datum:	Name:
Bearbeitungsstand:	ENTWURF	bearb.:	27.06.2025
Datum:	27.06.2025	gepr.:	Bu
Maßstab:	Unterlage / Blatt-Nr.:	Planinhalt:	
1: 250	5/01	Lageplan Teilplan 1	
Vorhabensträger:		Fürth, den 03.07.2025 TIEFBAUAMT gez. Kucera	
Stadt Fürth - Tiefbauamt Hirschenstraße 2 90762 Fürth			

1108 mm

297 mm

1: 250

EP01