


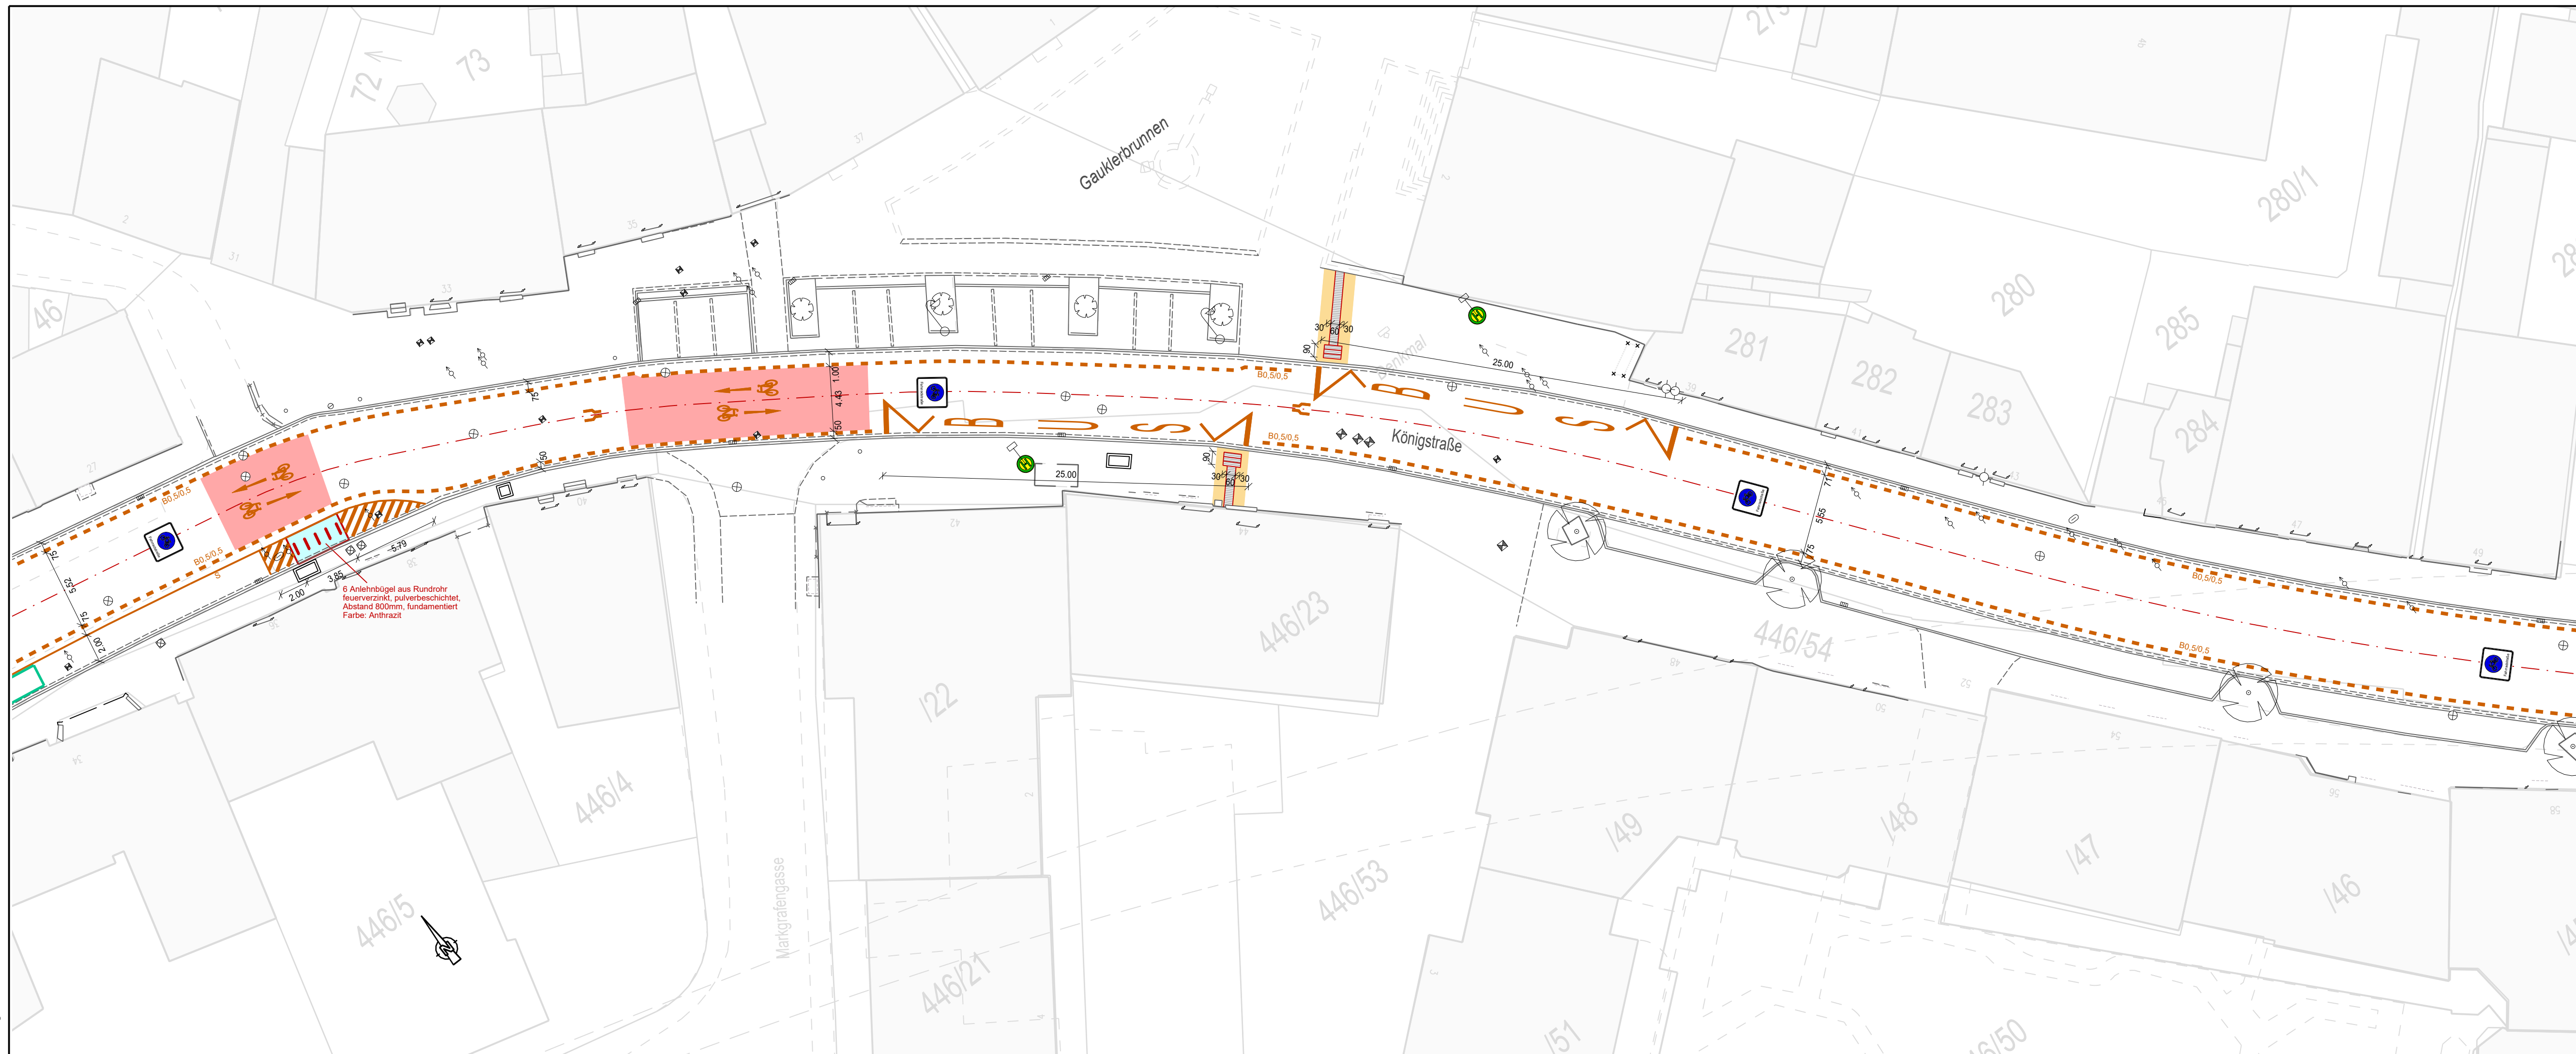

Legende

Bestand

- | | | | | | |
|---|--------------------|---|-----------------|---|------------------|
|  | Fahrbahnrand |  | Kanalschacht |  | Baum |
|  | 1-Zeiler |  | Straßeneinlauf |  | Unterflurhydrant |
|  | Kabelschacht eckig |  | Straßenlaterne |  | WL-Schieber |
| | |  | Verkehrszeichen |  | Hinweisschild |

Planung

- | | | | |
|---|--------------------------------|---|------------------------|
| | Markierung | | Roteinfärbung Fahrbahn |
| | Straßenachse | | Gehweg (Betonpflaster) |
|  | Markierung
Elektroparkplatz |  | Aufmerksamkeitsfeld |
| | |  | Richtungsfeld |



TIEFBAUAMT

Projekt: **Fahrradstraße**
westliche Königstraße

Plotdatei:			
Koordinatensystem:	UTM DHHN2016		Datum:
Bearbeitungsstand:	ENTWURF	bearb.:	27.06.2025
Datum:	27.06.2025	gepr.:	
Maßstab:	Unterlage / Blatt-Nr.:	Planinhalt:	
1: 250	5/02	Lageplan Teilplan 2	
Vorhabensträger:		Fürth, den 03.07.2025	
Stadt Fürth - Tiefbauamt Hirschenstraße 2 90762 Fürth		T I E F B A U A M T gez. Kucera	