


Dateiname: LP_Fahrradstraße_aktuell
Dateipfad: I:\466\TFA-S\N101 Projekte\02 Straßen\Königsstraße westliche Königsstraße\60 Planung
zuletzt gedruckt von: FU-Buchmann\an am: 27.06.2025

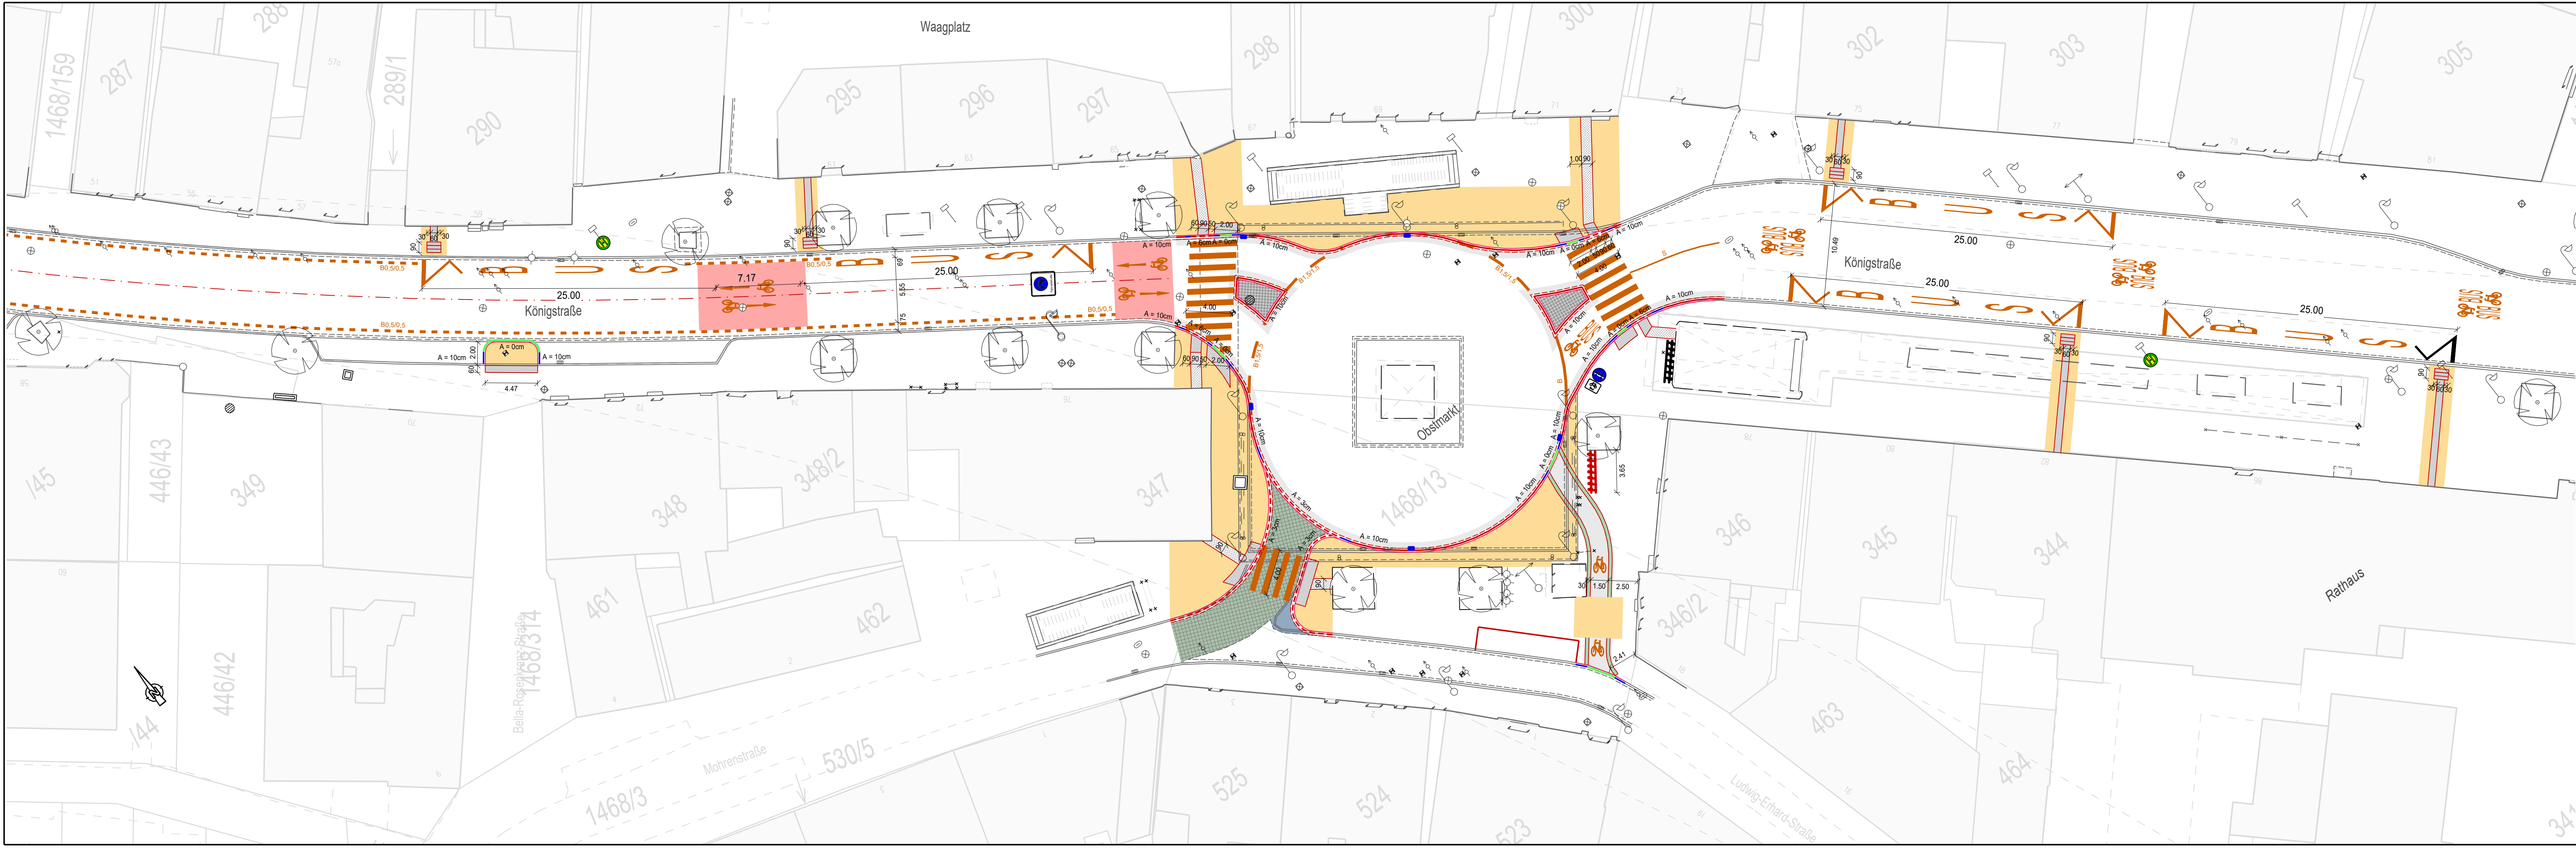

Legende

Bestand

- Fahrbahnrand
- 1-Zeiler
- Kabelschacht eckig
- Kanalschacht
- Straßeneinlauf
- Straßenlaterne
- Verkehrszeichen
- Baum
- Unterflurhydrant
- WL-Schieber
- Hinweisschild

Planung

- Hochbord
- Tiefbord
- Übergangsstein
- Nullabsenker
- 1-Zeiler
- OK Bordstein
- Markierung
- Straßenachse
- Roteinfärbung Fahrbahn
- Gehweg (Betonpflaster)
- Fahrbahn (Betonpflaster)
- Vollausbau Asphalt
- spaltraues Kleinsteinpflaster zur Abgrenzung
- Aufmerksamkeitsfeld
- Richtungsfeld
- Kleinsteinpflaster
- Großsteinpflaster
- Straßeneinlauf



TIEFBAUAMT

Projekt: **Fahrradstraße**
westliche Königsstraße

Plotdatei:			
Koordinatensystem:	UTM DHHN2016	Datum:	27.06.2025
Bearbeitungsstand:	ENTWURF	bearb.:	Bu
Datum:	27.06.2025	gepr.:	
Maßstab:	Unterlage / Blatt-Nr.:	Planinhalt:	Lageplan Teilplan 3
Vorhabensträger: Stadt Fürth - Tiefbauamt Hirschenstraße 2 90762 Fürth		Fürth, den 03.07.2025 TIEFBAUAMT gez. Kucera	

1087 mm297 mm1: 250EP03