


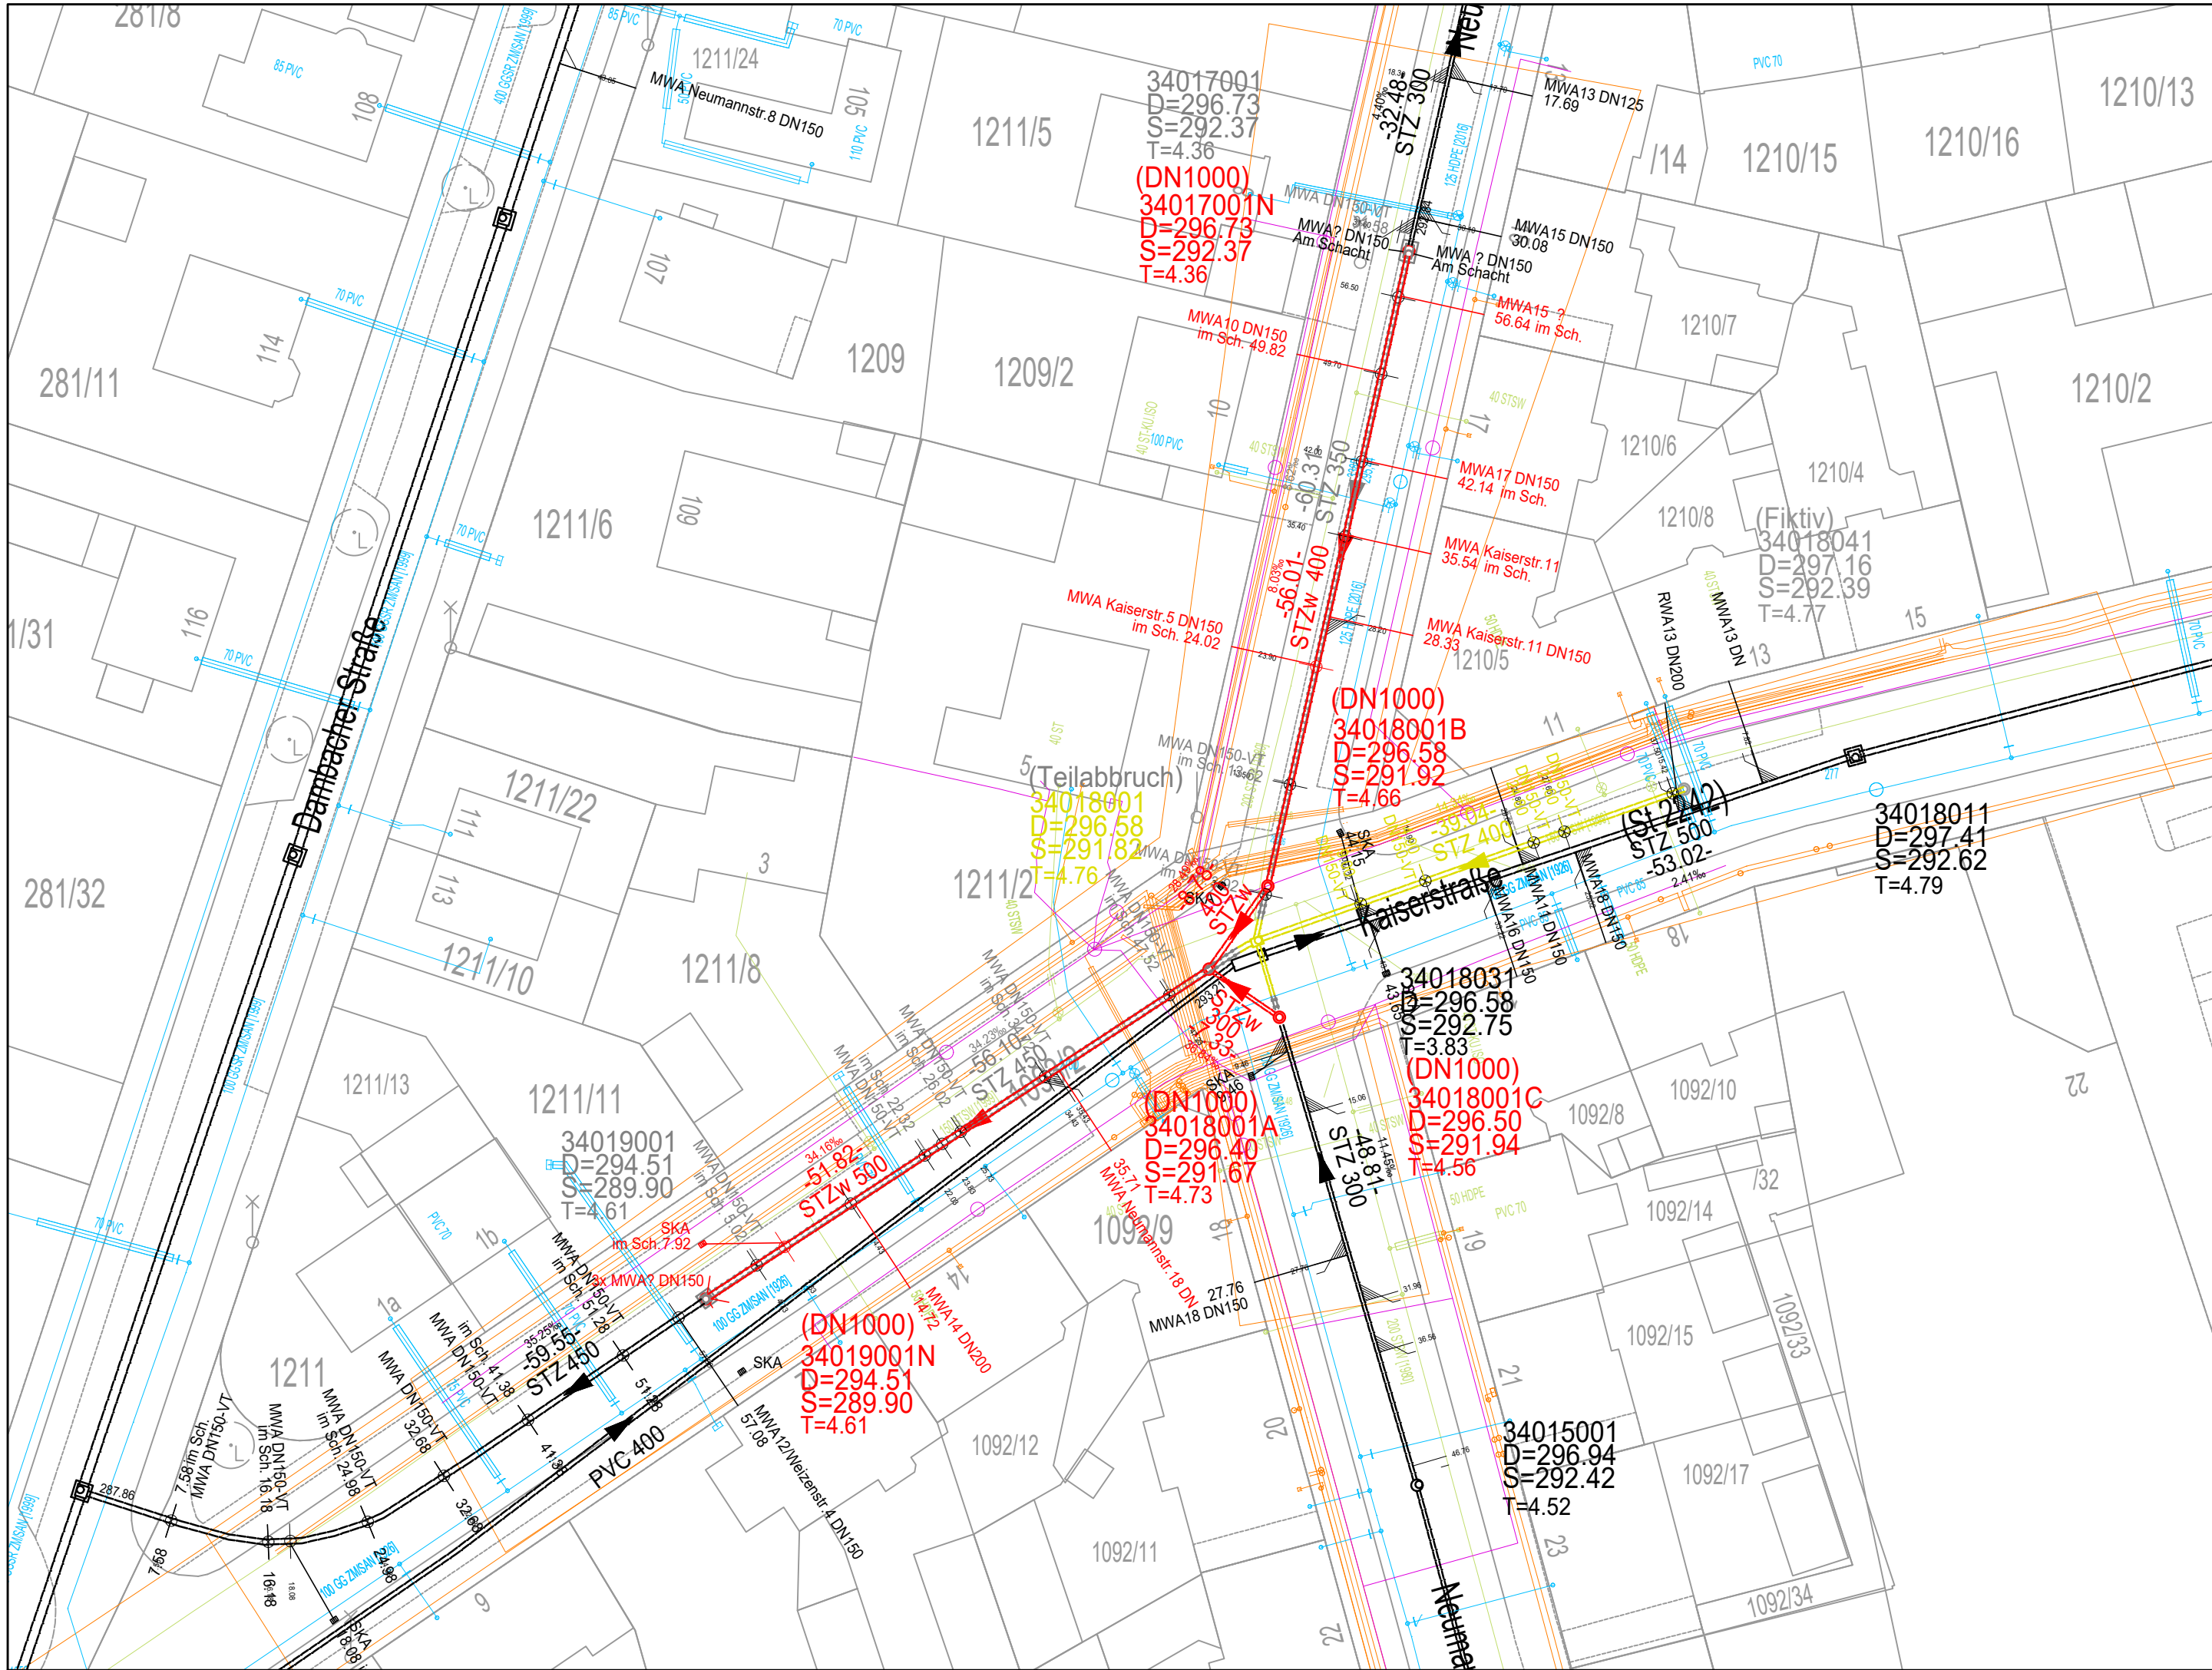

Legende:

- best. MW-Kanal
- gepl. MW-Kanal
- best. SW-Kanal zu verdämmen
- Abbruch
- Strom (Infra Fürth, Bayernwerk)
- Wasser (Infra Fürth)
- Gas (Infra Fürth)
- TK-Kabel (Telekom, Versatel - aus PDF digitalisiert)

Anmerkung:

Die Tiefe und die Lage der eingezeichneten Sparten dienen nur zu Informationszwecken. Der Plan ist nicht für Aufgrabungen geeignet. Vor Ort ist bauseits vor der Durchführung von Baumaßnahmen oder Umverlegungen die Lage der Sparten durch Suchschlitze zu überprüfen. Hierfür sind die Originalpläne der jeweiligen Versorgungsunternehmen zu verwenden.

Koordinatensystem: ETRS89 / UTM Zone 32N (EPSG: 25832)
Höhensystem: DHHN2016 (Status 170)

ENTWURFSPLANUNG

Index:	Bemerkung:	geänd. am: Name:
StEF Stadtentwässerung Fürth Stadtentwässerung Fürth Erlanger Straße 105 90765 Fürth Tel. 0911 / 66012 - 0 E-Mail: info@stef-fuerth.de Fax 0911 / 66012 - 480		
Vorhaben:		Anlage:
Kaiser- / Neumannstraße		1.2
MW-Kanalauswechslung		Maßstab:
		1:500
Planinhalt:		entw.: 23.06.25 Wa
Kanallageplan mit Sparten		gez.: 23.06.25 Wa
		gepr.: 23.06.25 Pan
Plan-Nr.:		Fürth, 02.07.2025
177_KBAU_OB_MSLAGE02_ENTW		gez. Belian