


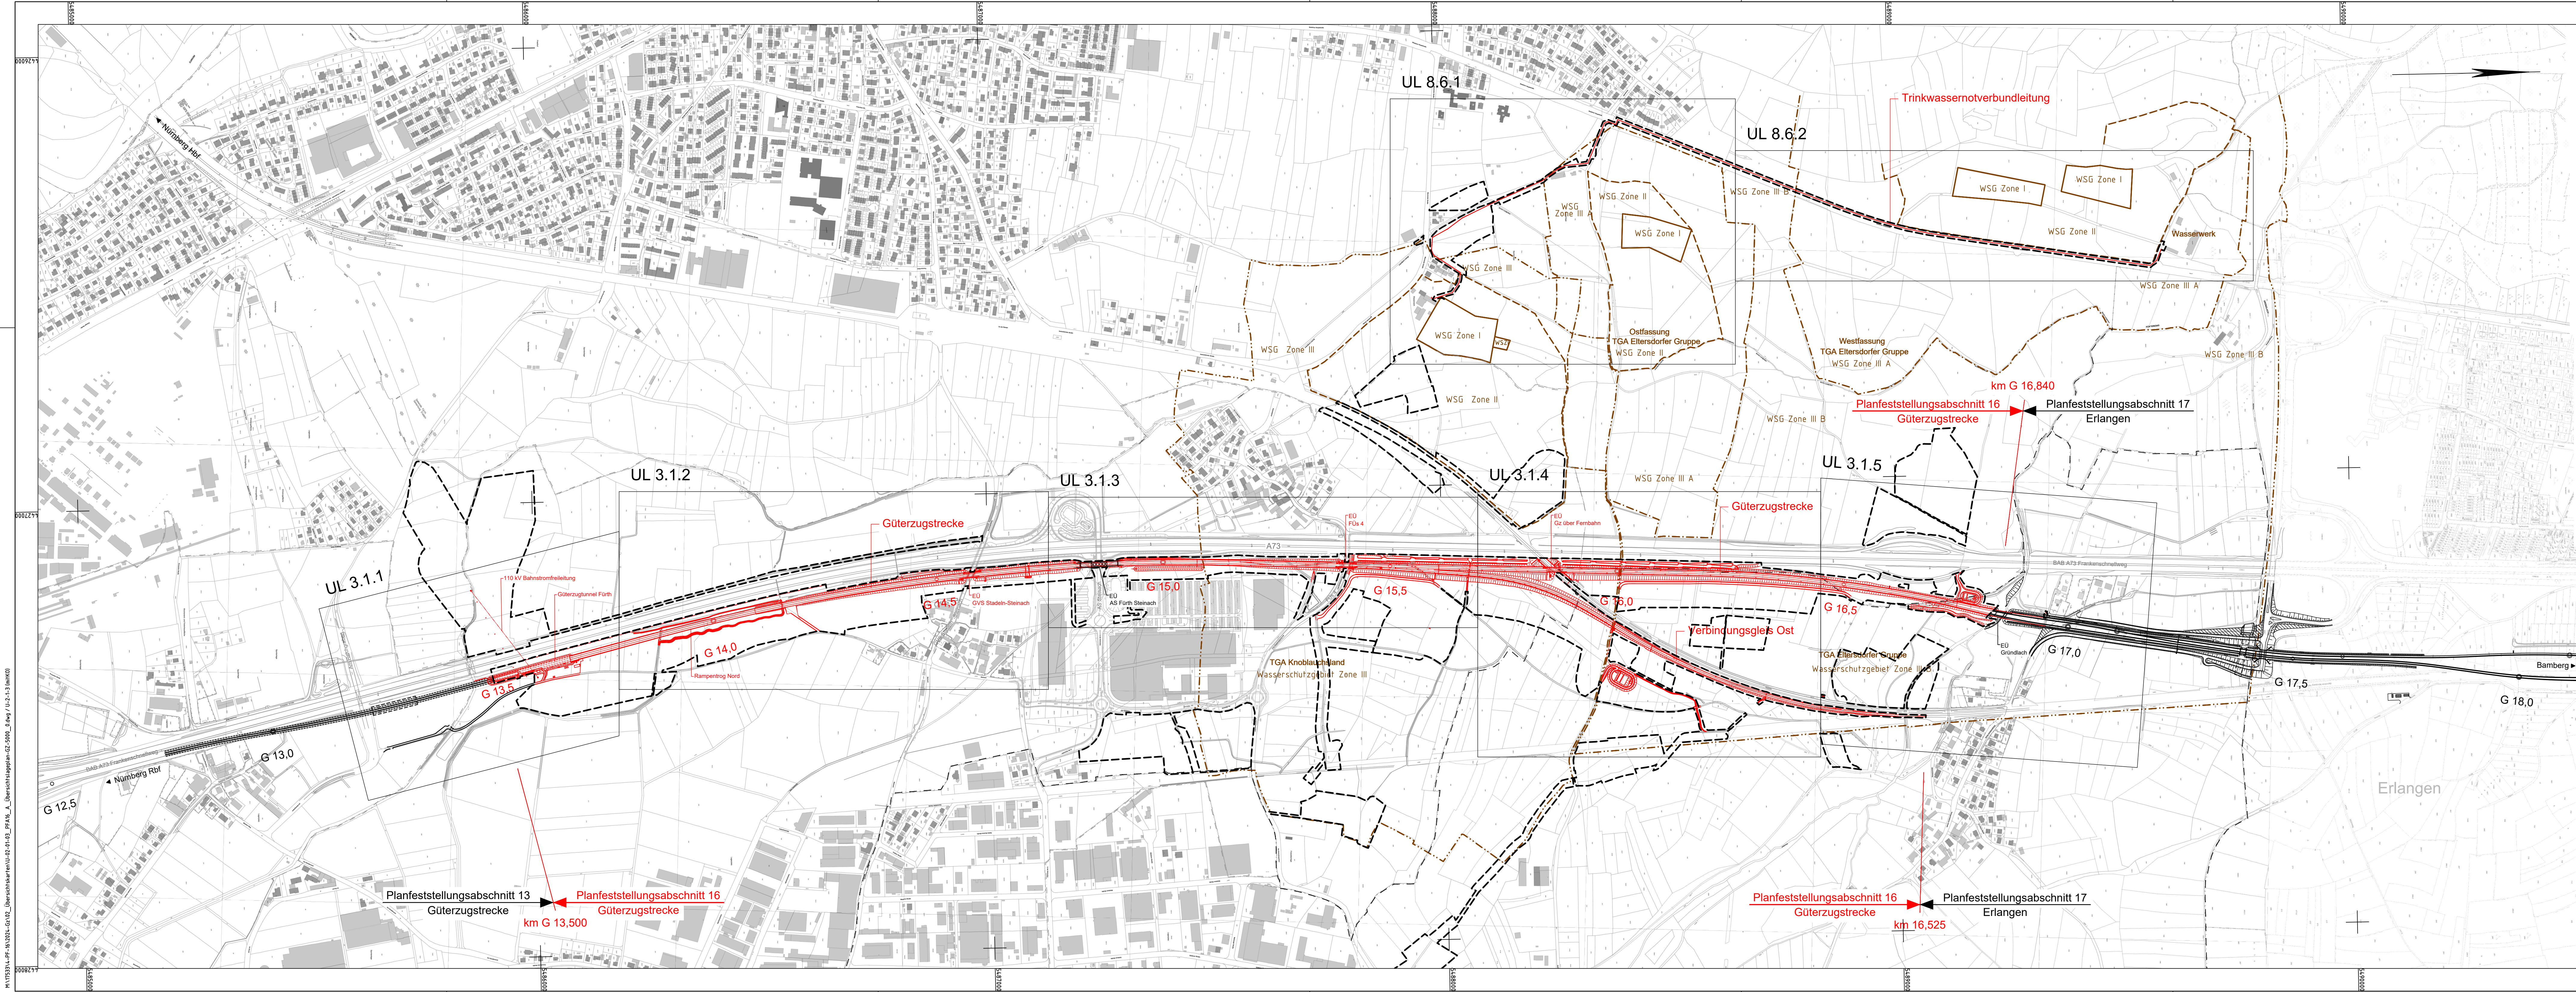

Legende:

- Planfeststellungsabschnitt 16 Güterzugstrecke
- Planungen Dritter (nachrichtlich)
- Bestand
- Wasserschutzgebiet
- Stadtgrenze
- Gemarkungsgrenze
- PF-Grenze

Unterlage 2.1.3

Genehmigungsvermerk Eisenbahn-Bundesamt

Übersichtsskizze

0 Ausgangsverfahren: Antragsfassung 20.02.2025

Index Änderungen bzw. Ergänzungen Planungsstand

Genehmigungsplanung: Unterlage für eine Entscheidung nach § 18 AEG

Vorhabensträger:		Planzusammen:	
DB InfraGO AG Sandstraße 38-40 90443 Nürnberg	DB InfraGO	DB Energie GmbH Sandstraße 38-40 90443 Nürnberg	DB
Vertreter der Vorhabensträger:		Planverfasser:	
DB InfraGO AG Ulrich-V-G Projektleiter Sandstraße 38-40 90443 Nürnberg	DB InfraGO	OBERMEYER Infrastruktur OBERMEYER Infrastruktur GmbH & Co. KG Burgschneidstraße 2-4 90443 Nürnberg	
Nürnberg, 20.02.2025 Datum	Unterschrift	Nürnberg, 20.02.2025 Datum	Unterschrift

Vorhaben: VDE 8.1 Ausbaustrecke Nürnberg - Ebensfeld
Planfeststellungsabschnitt 16 Güterzugstrecke
km G 13,500 - km G 16,840

Planart: Übersichtsplan

Planinhalt: Übersichtslageplan
Güterzugstrecke km G 13,500 - km G 16,840
Verbindungsgleis Ost km G 15,420 - km G 16,525