


Dateiname: e:\Mostig
 Dateipfad: I:\4661\TA-Str\01 Projekte\02 Straßen\Moststraße\Umgestaltung zwischen Hallstraße und Schwabacher Straße\60 Planung
 zuletzt gedruckt von: FU-FluetznerSI am: 22.07.2025

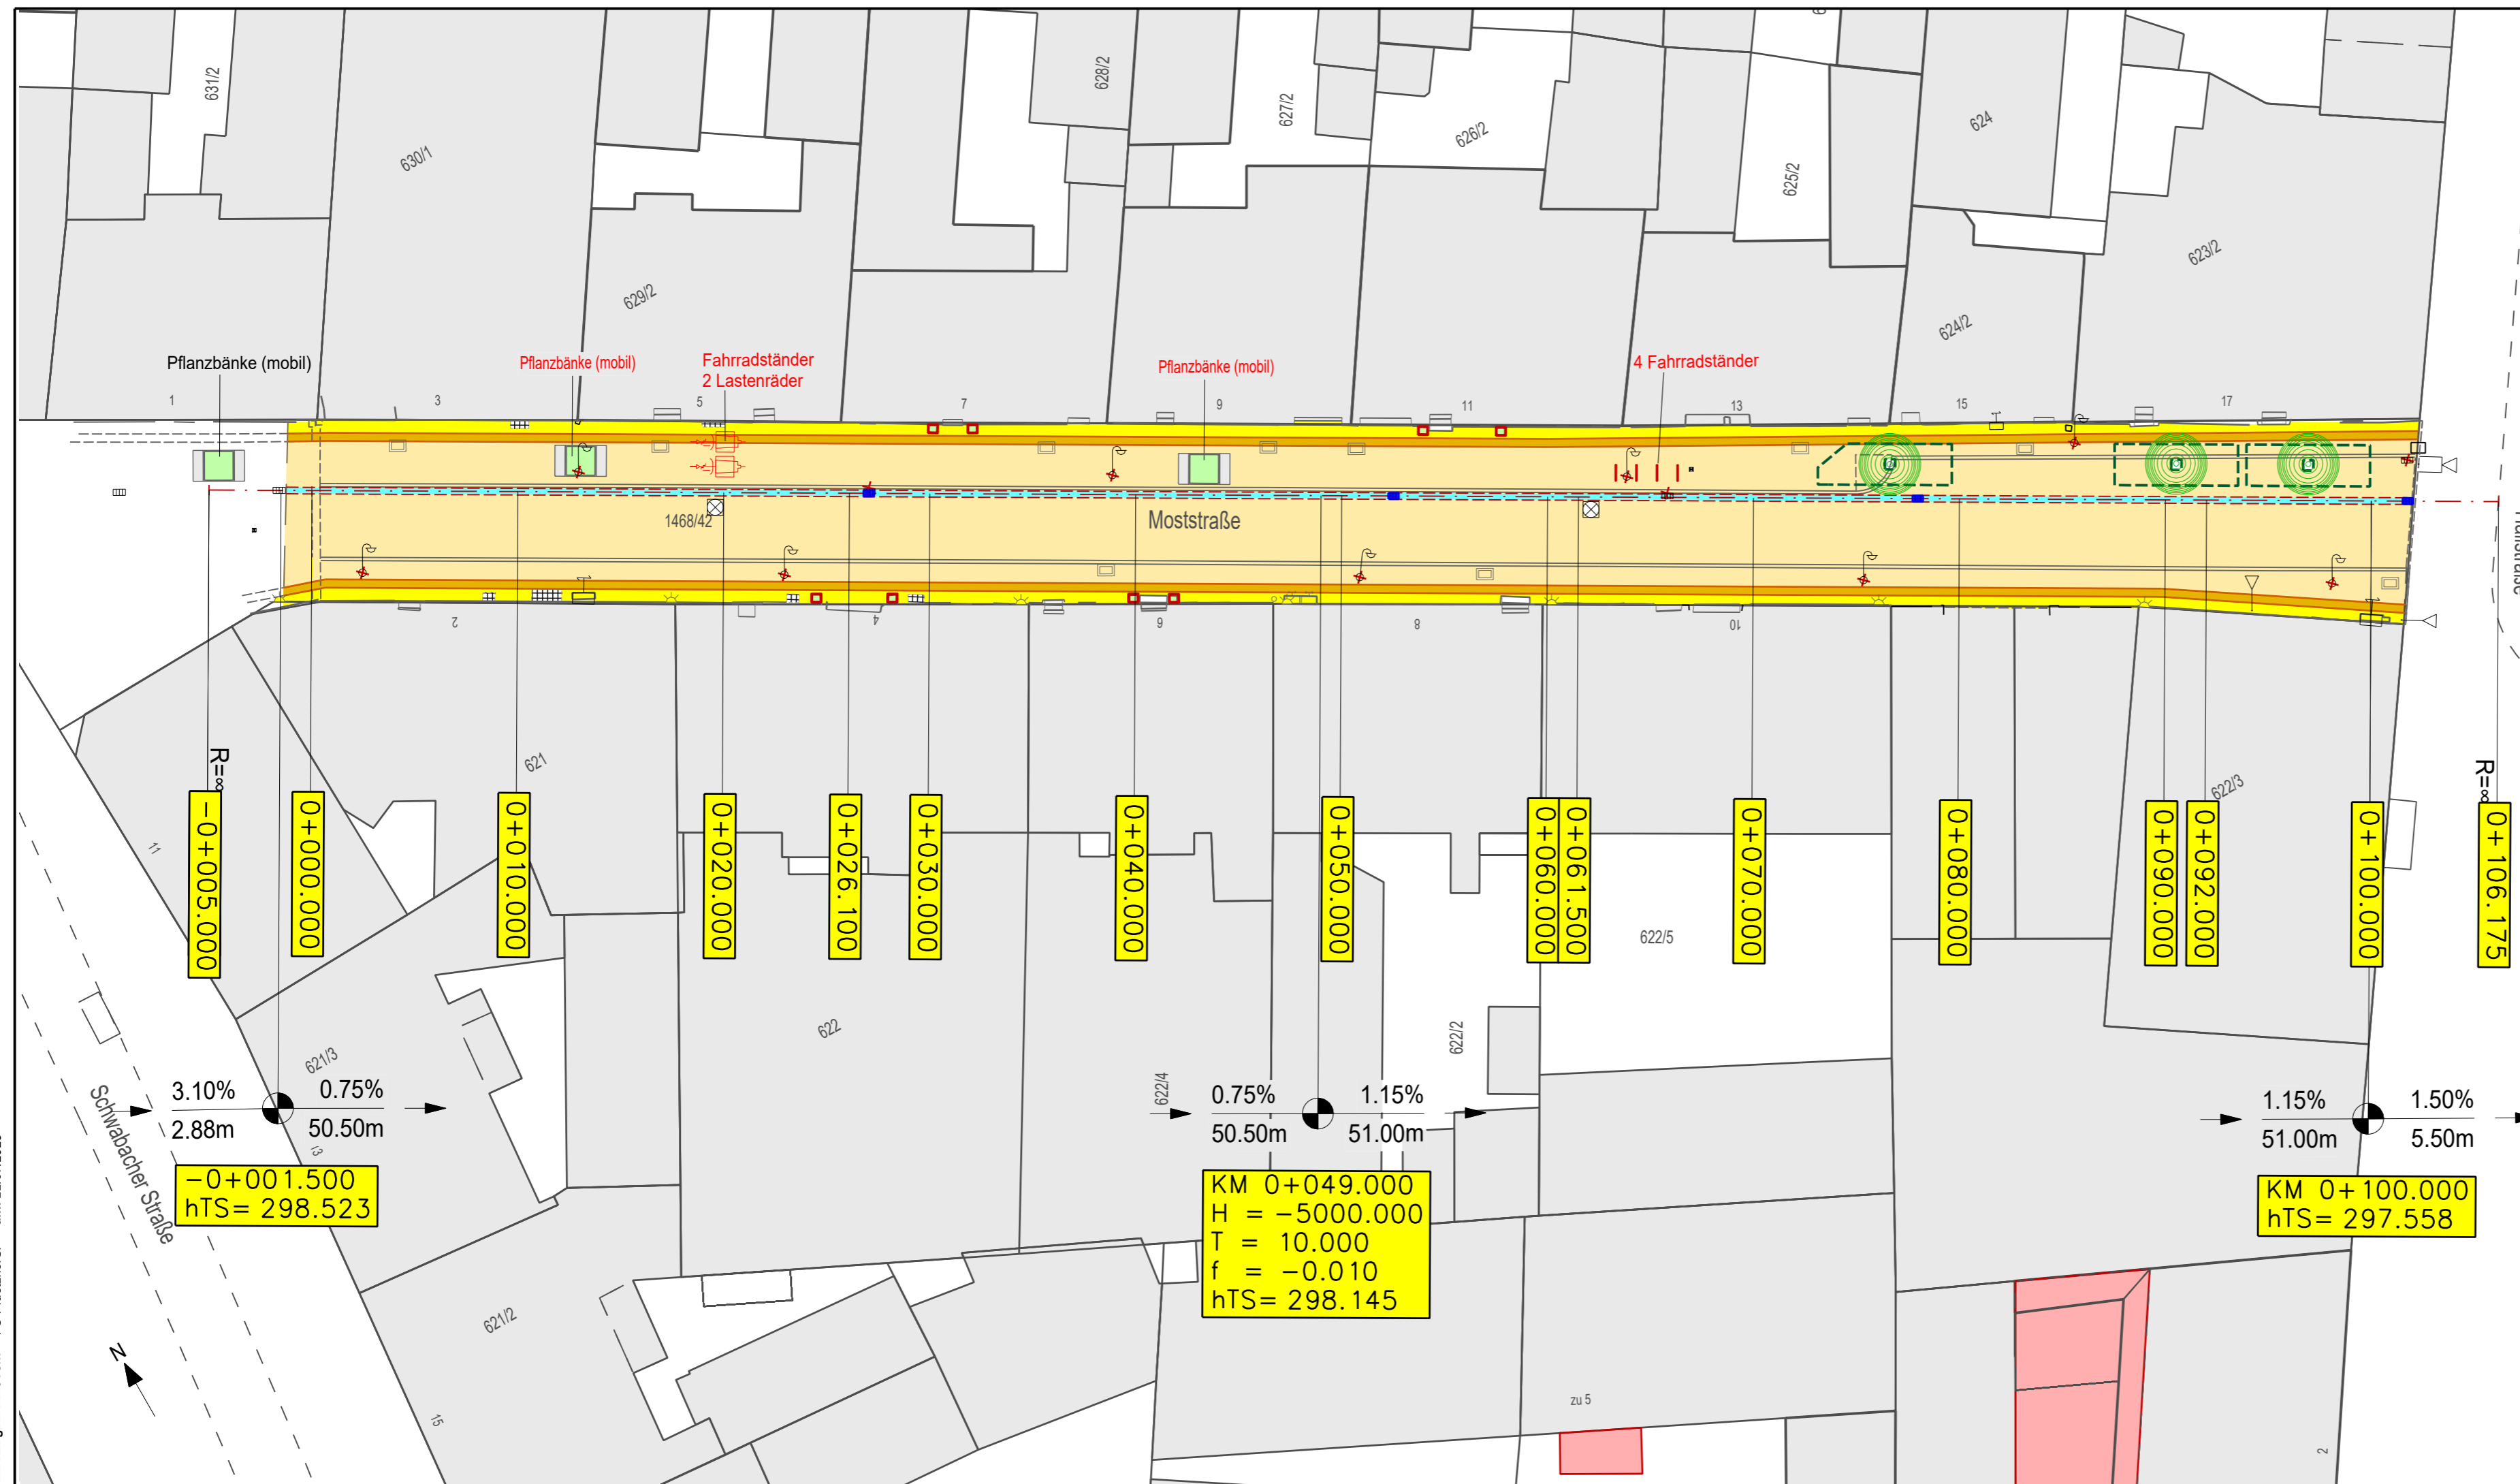

- Bestand**
- Linie Bestand
 - Lichtschaft
 - Unterflurhydrant
 - Straßeneinlauf
 - Straßenlaterne
 - Kanalschacht
 - WL-Schieber
 - Gas-Schieber
 - Kabelschacht
 - Baum
 - Mast
- Planung**
- Gehweg / Fahrbahn
 - Großsteinpflaster
 - Trennstreifen
 - Granitband
 - Pflanzstein
 - Baumpflanzung
 - Ausgleichstreifen
 - Kleinsteinpflaster
 - 2-Zeiler
 - Entwässerungsrinne
 - 2-Zeiler
 - Entwässerungsrinne
 - Pflanzgrube
 - Straßeneinlauf
 - Pflanzstein
 - Wandleuchte



TIEFBAUAMT

Projekt: **Moststraße**
 Umgestaltung zwischen Hallstraße und Schwabacher Straße

Plotdatei:	Lageplan_M1:250.pdf		
Koordinatensystem:	UTM (DHHN2016)	Datum:	22.07.2025
Bearbeitungsstand:	Ausführung	bearb.:	Pf
Datum:	22.07.2025	gepr.:	
Maßstab:	1: 250	Planinhalt:	Lageplan
		Unterlage / Blatt-Nr.:	5

Vorhabensträger:
 Stadt Fürth - Tiefbauamt
 Hirschenstraße 2
 90762 Fürth

Fürth, den 28.07.2025
 TIEFBAUAMT
 gez. Kucera