


Alternativtrasse 1 Variante 2

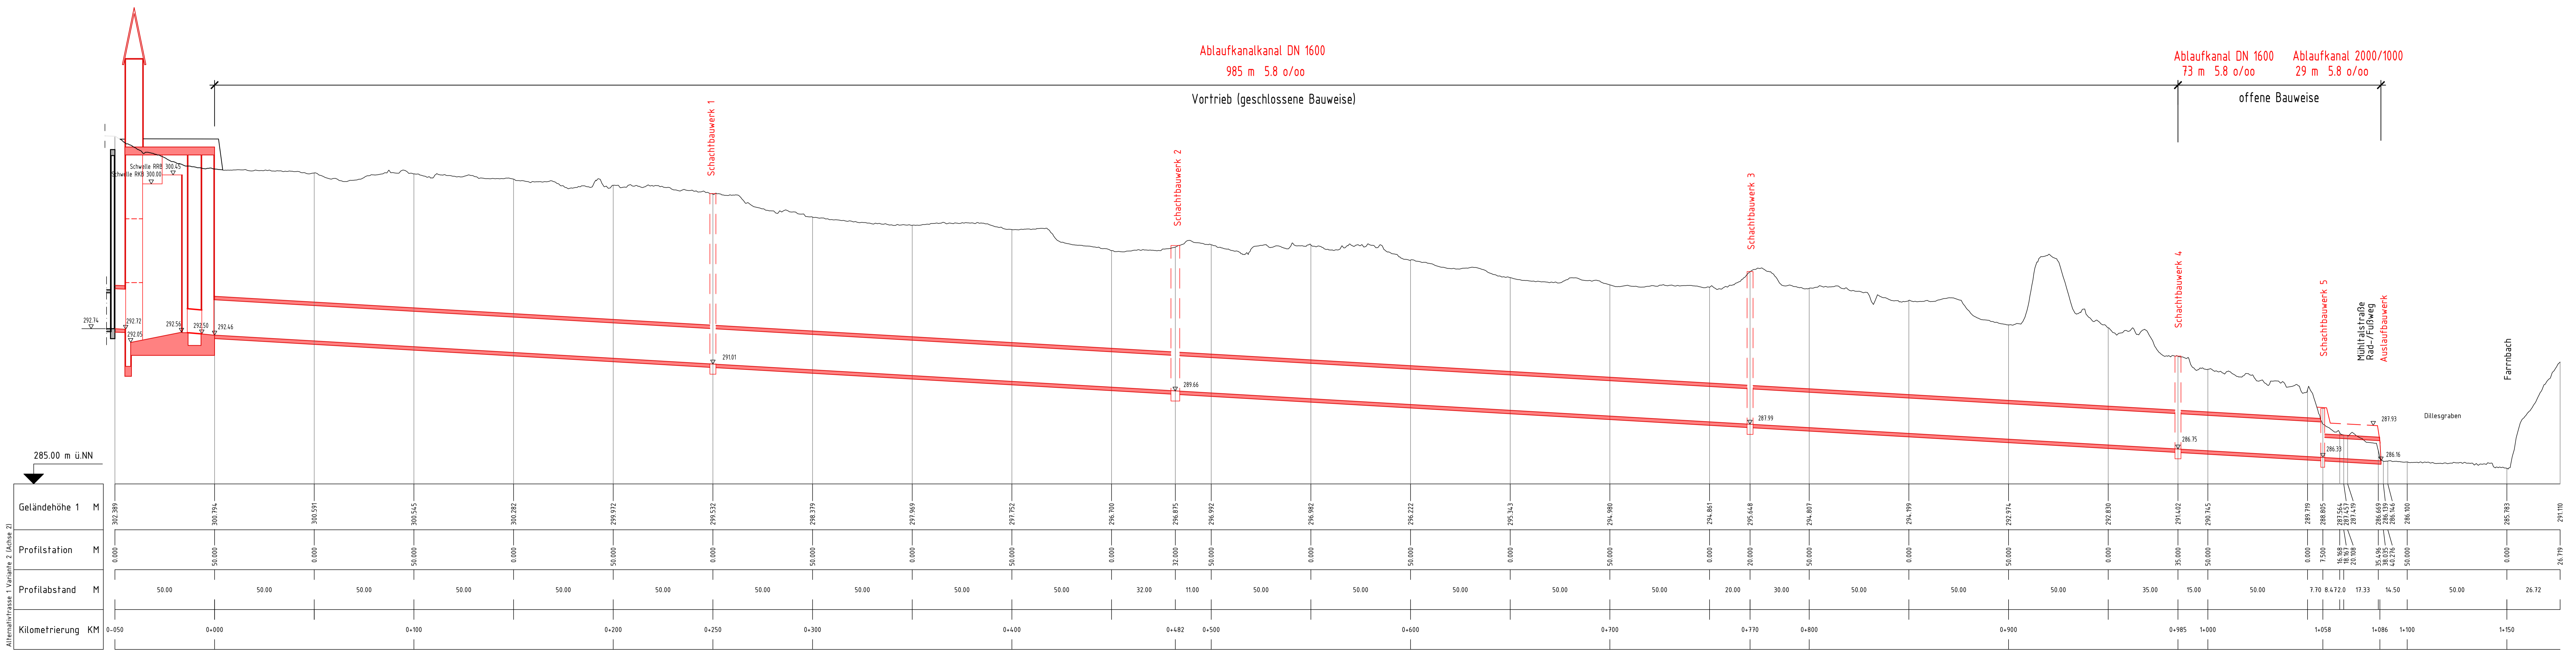

Raumbezug - Höhe:		Raumbezug - Lage:	
<input type="checkbox"/> Örtliche Höhen	<input type="checkbox"/> Höhenbezugspunkt:	<input type="checkbox"/> Örtliche Koordinaten	<input type="checkbox"/> GK 4 - Koordinaten
<input checked="" type="checkbox"/> NN - Höhen; Höhenstatus 100	<input checked="" type="checkbox"/> NHN - Höhen; Höhenstatus 170	<input type="checkbox"/> GK 4 - Koordinaten; rückmigiert aus UTM	<input checked="" type="checkbox"/> UTM Zone 32
		<input type="checkbox"/> UTM Zone 33	

Index:	Bemerkung:	geänd. am:	Name:
		Kieslingstraße 78 D-90491 Nürnberg Tel. 0911 51990-0 Fax. 0911 51990 80 miller@ibmiller.de www.ibmiller.de	
Vorhaben: Entwässerung des Hafengebietes RKB / RRB / PW Rosenstockweg Vorplanung		Nürnberg, 28.04.2025 Blatt Nr.: 4.1 Plan Nr.: 2025 0357	
Planinhalt: Alternativtrasse 1 - Variante 2 Längsschnitt		Anlage: Maßstab: 1:1000/100	
Plan-Nr.: 149_RRB_OB_HY01_VOR		entw.: 20.10.23 Schimm gez.: 03.11.23 Drahring gepr.: 28.04.25 Endres Fürth,	