


Dateiname: 2026-01-29_LP_Schwabacher_Str_FT289
 Dateigrad: 1:46671A-SchNIG_Frigierbe02_Straßen/Schwabacher_Straße_05847_Radverkehr_mit_LSA_S0f60_Planung
 zuletzt gedruckt von: FU-Powerdahljg am: 30.01.2026

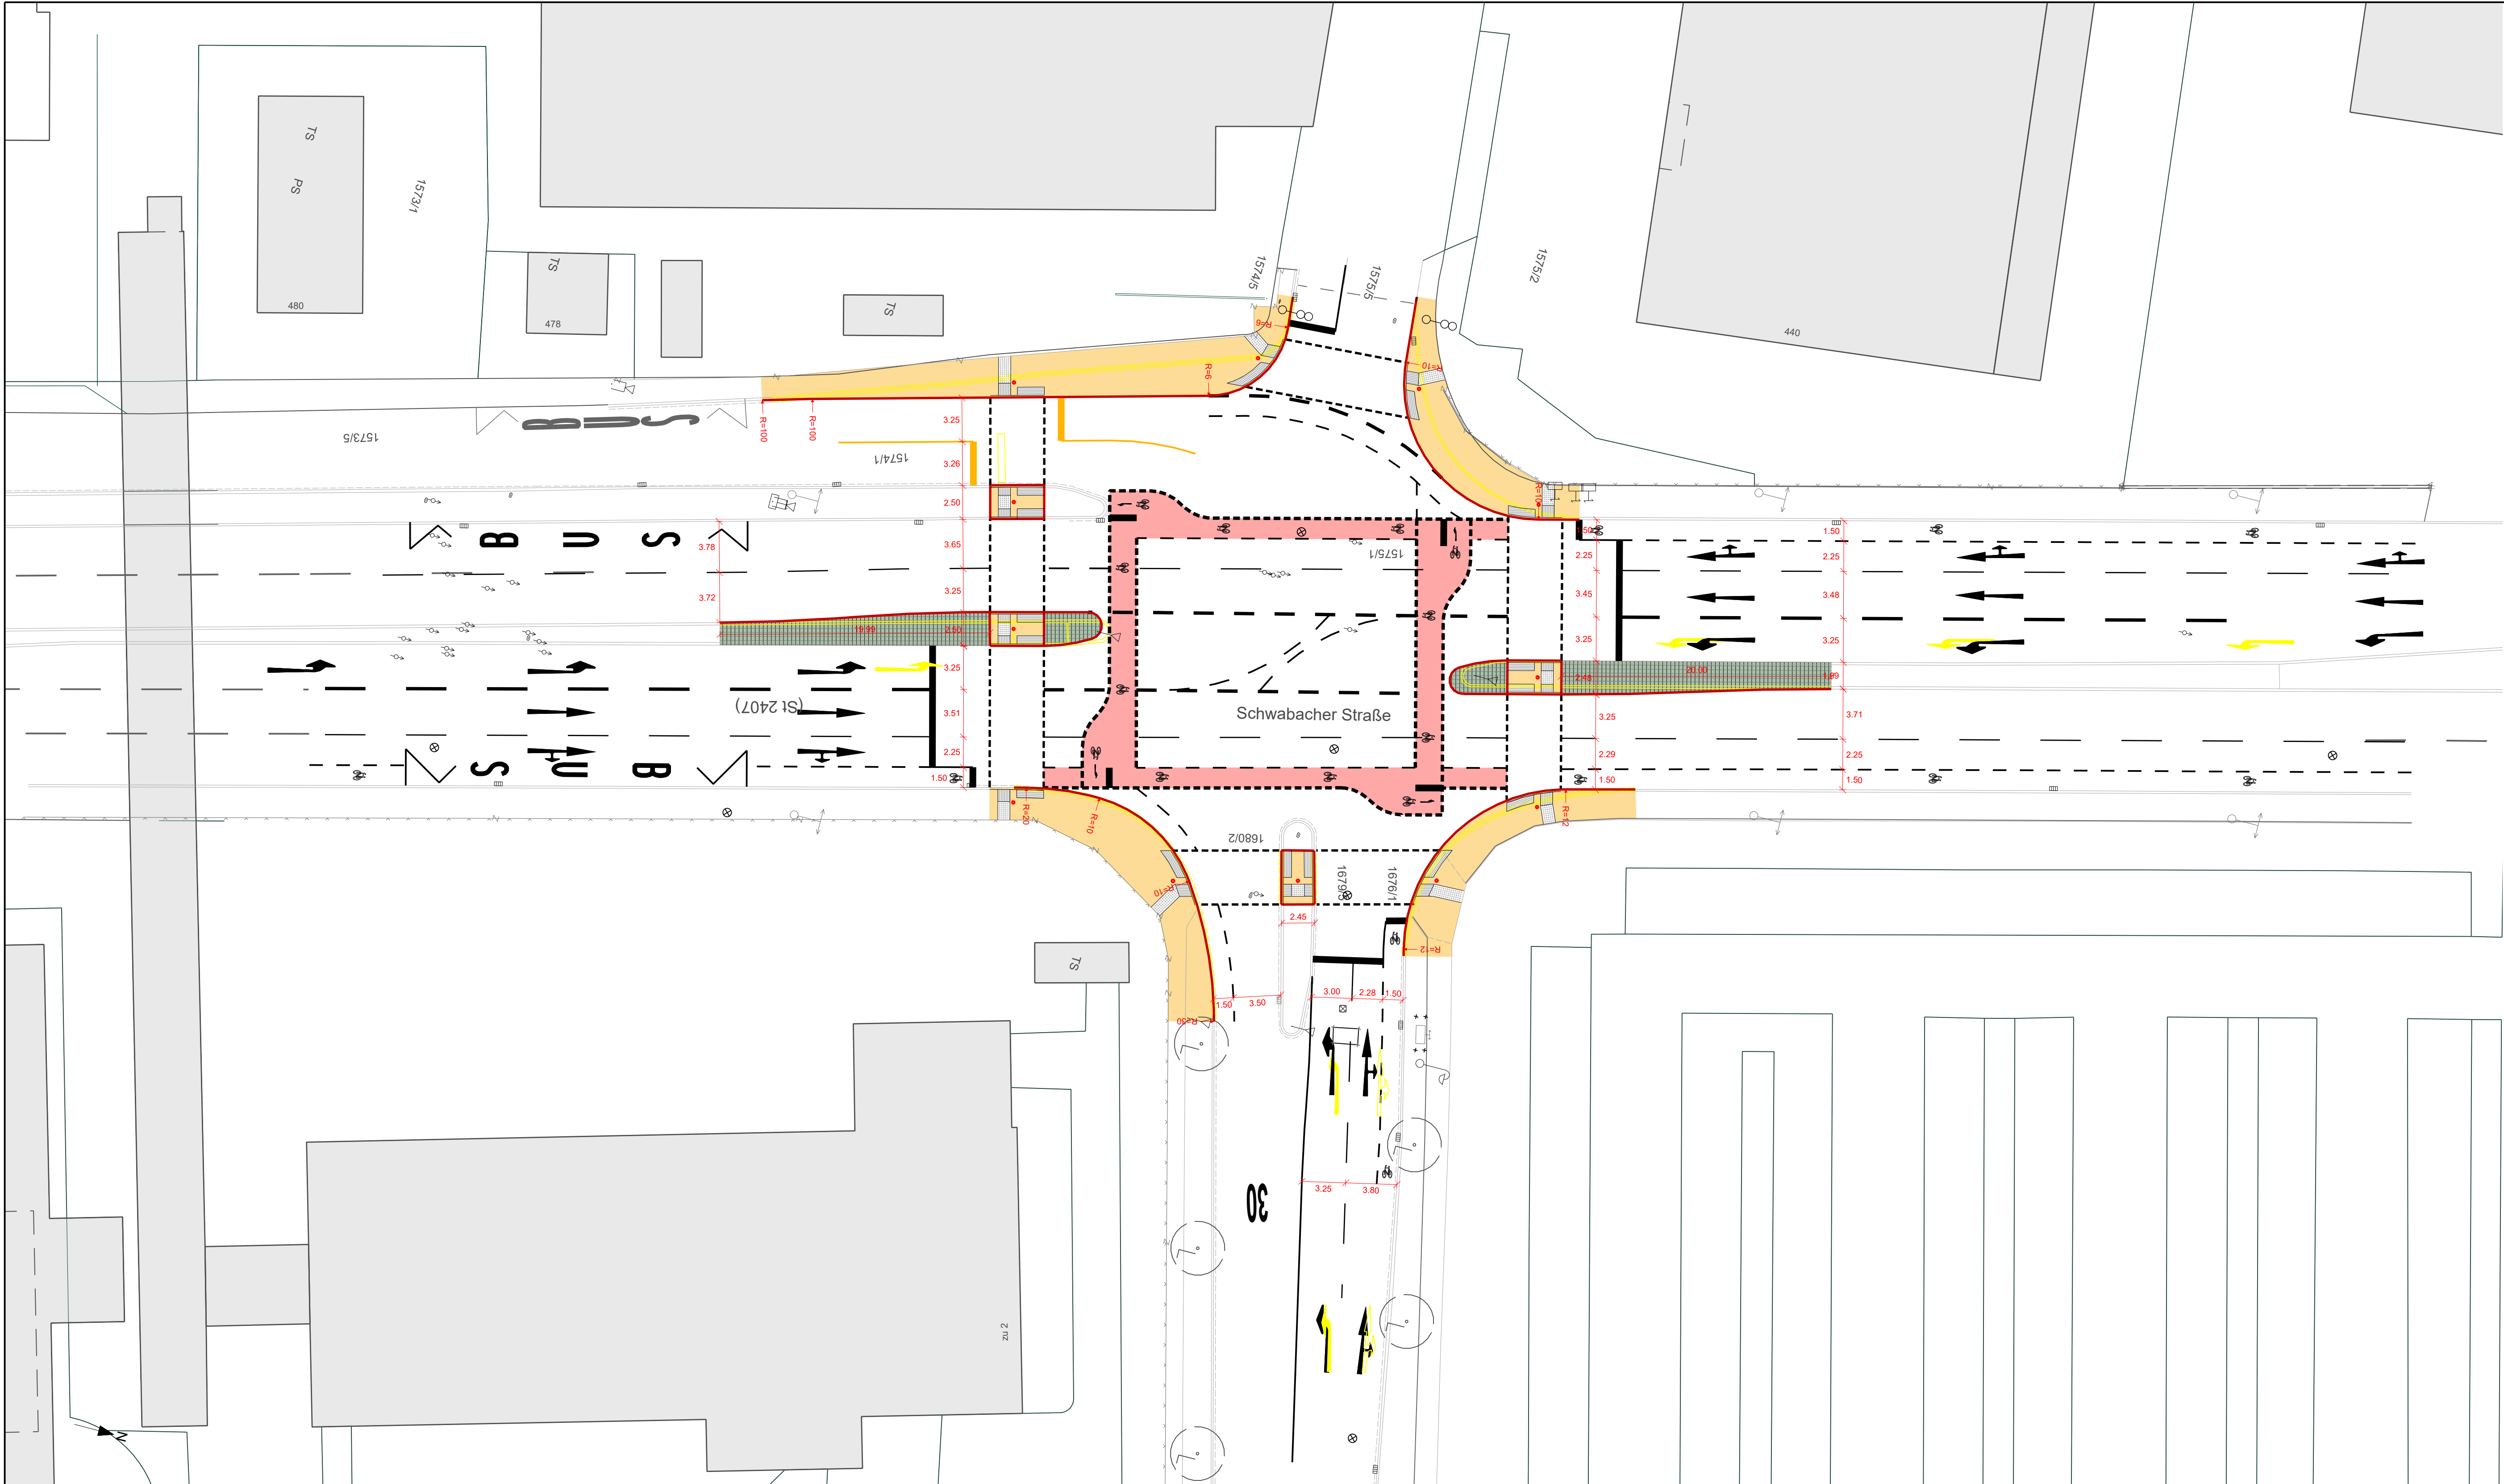

Legende

Bestand

- Linie Bestand
- ⊗ Kanalschacht
- ⊕ Unterflurhydrant
- ⊗ Kabelschacht
- Zaun
- Straßeneinlauf
- ⊕ WL-Schieber
- ⊗ Baum
- ⊕ Straßenerleuchte
- ⊕ WL-Schieber
- ⊕ Mast

Planung

- Einschnittsböschung
- Mulde mit Fließrichtung
- Bankett
- Fahrbahn mit Achse
- Bankett
- Dammböschung
- Fahrbahnrand/Bordstein
- Radweg-Rotmarkierung
- Gehweg (Plattenbelag)
- Noppelfeld
- Rippelfeld
- Kleinstempflaster
- gepl. Markierung
- prov. Markierung

TIEFBAUAMT

Projekt: Schwabacher Straße
Knotenpunkt FT289

| | | | | | |
|---|------------------------|---|---------|-------|--|
| Plotdatei: | | Datum: | | Name: | |
| Koordinatensystem: | GK (DHHN2016) | bearb.: | 01/2026 | Pow | |
| Bearbeitungsstand: | ENTWURF | gepr.: | 01/2026 | Gr | |
| Datum: | 30.01.2026 | | | | |
| Maßstab: | Unterlage / Blatt-Nr.: | Planinhalt: | | | |
| | | Lageplan | | | |
| Vorhabensträger: Stadt Fürth - Tiefbauamt Hirschenstraße 2 90762 Fürth | | Fürth, den 29.01.2026 TIEFBAUAMT gez. Kucera | | | |

950 mm 450 mm 1: 250 001