


Für die Anbindung der Sanitärräume sind Arbeiten in der Nutzungseinheit "Lebenshilfe" erforderlich  
 Für die Arbeiten müssen die Räume Nebenraum / Garderobe und WC gesperrt und ausgeräumt werden!  
 bezüglich des Terminplanes ist eine genaue Abstimmung mit der Lebenshilfe erforderlich!

Die Küchenanschlüsse sind nach dem Installationsplan vom Küchenplaner herzustellen!

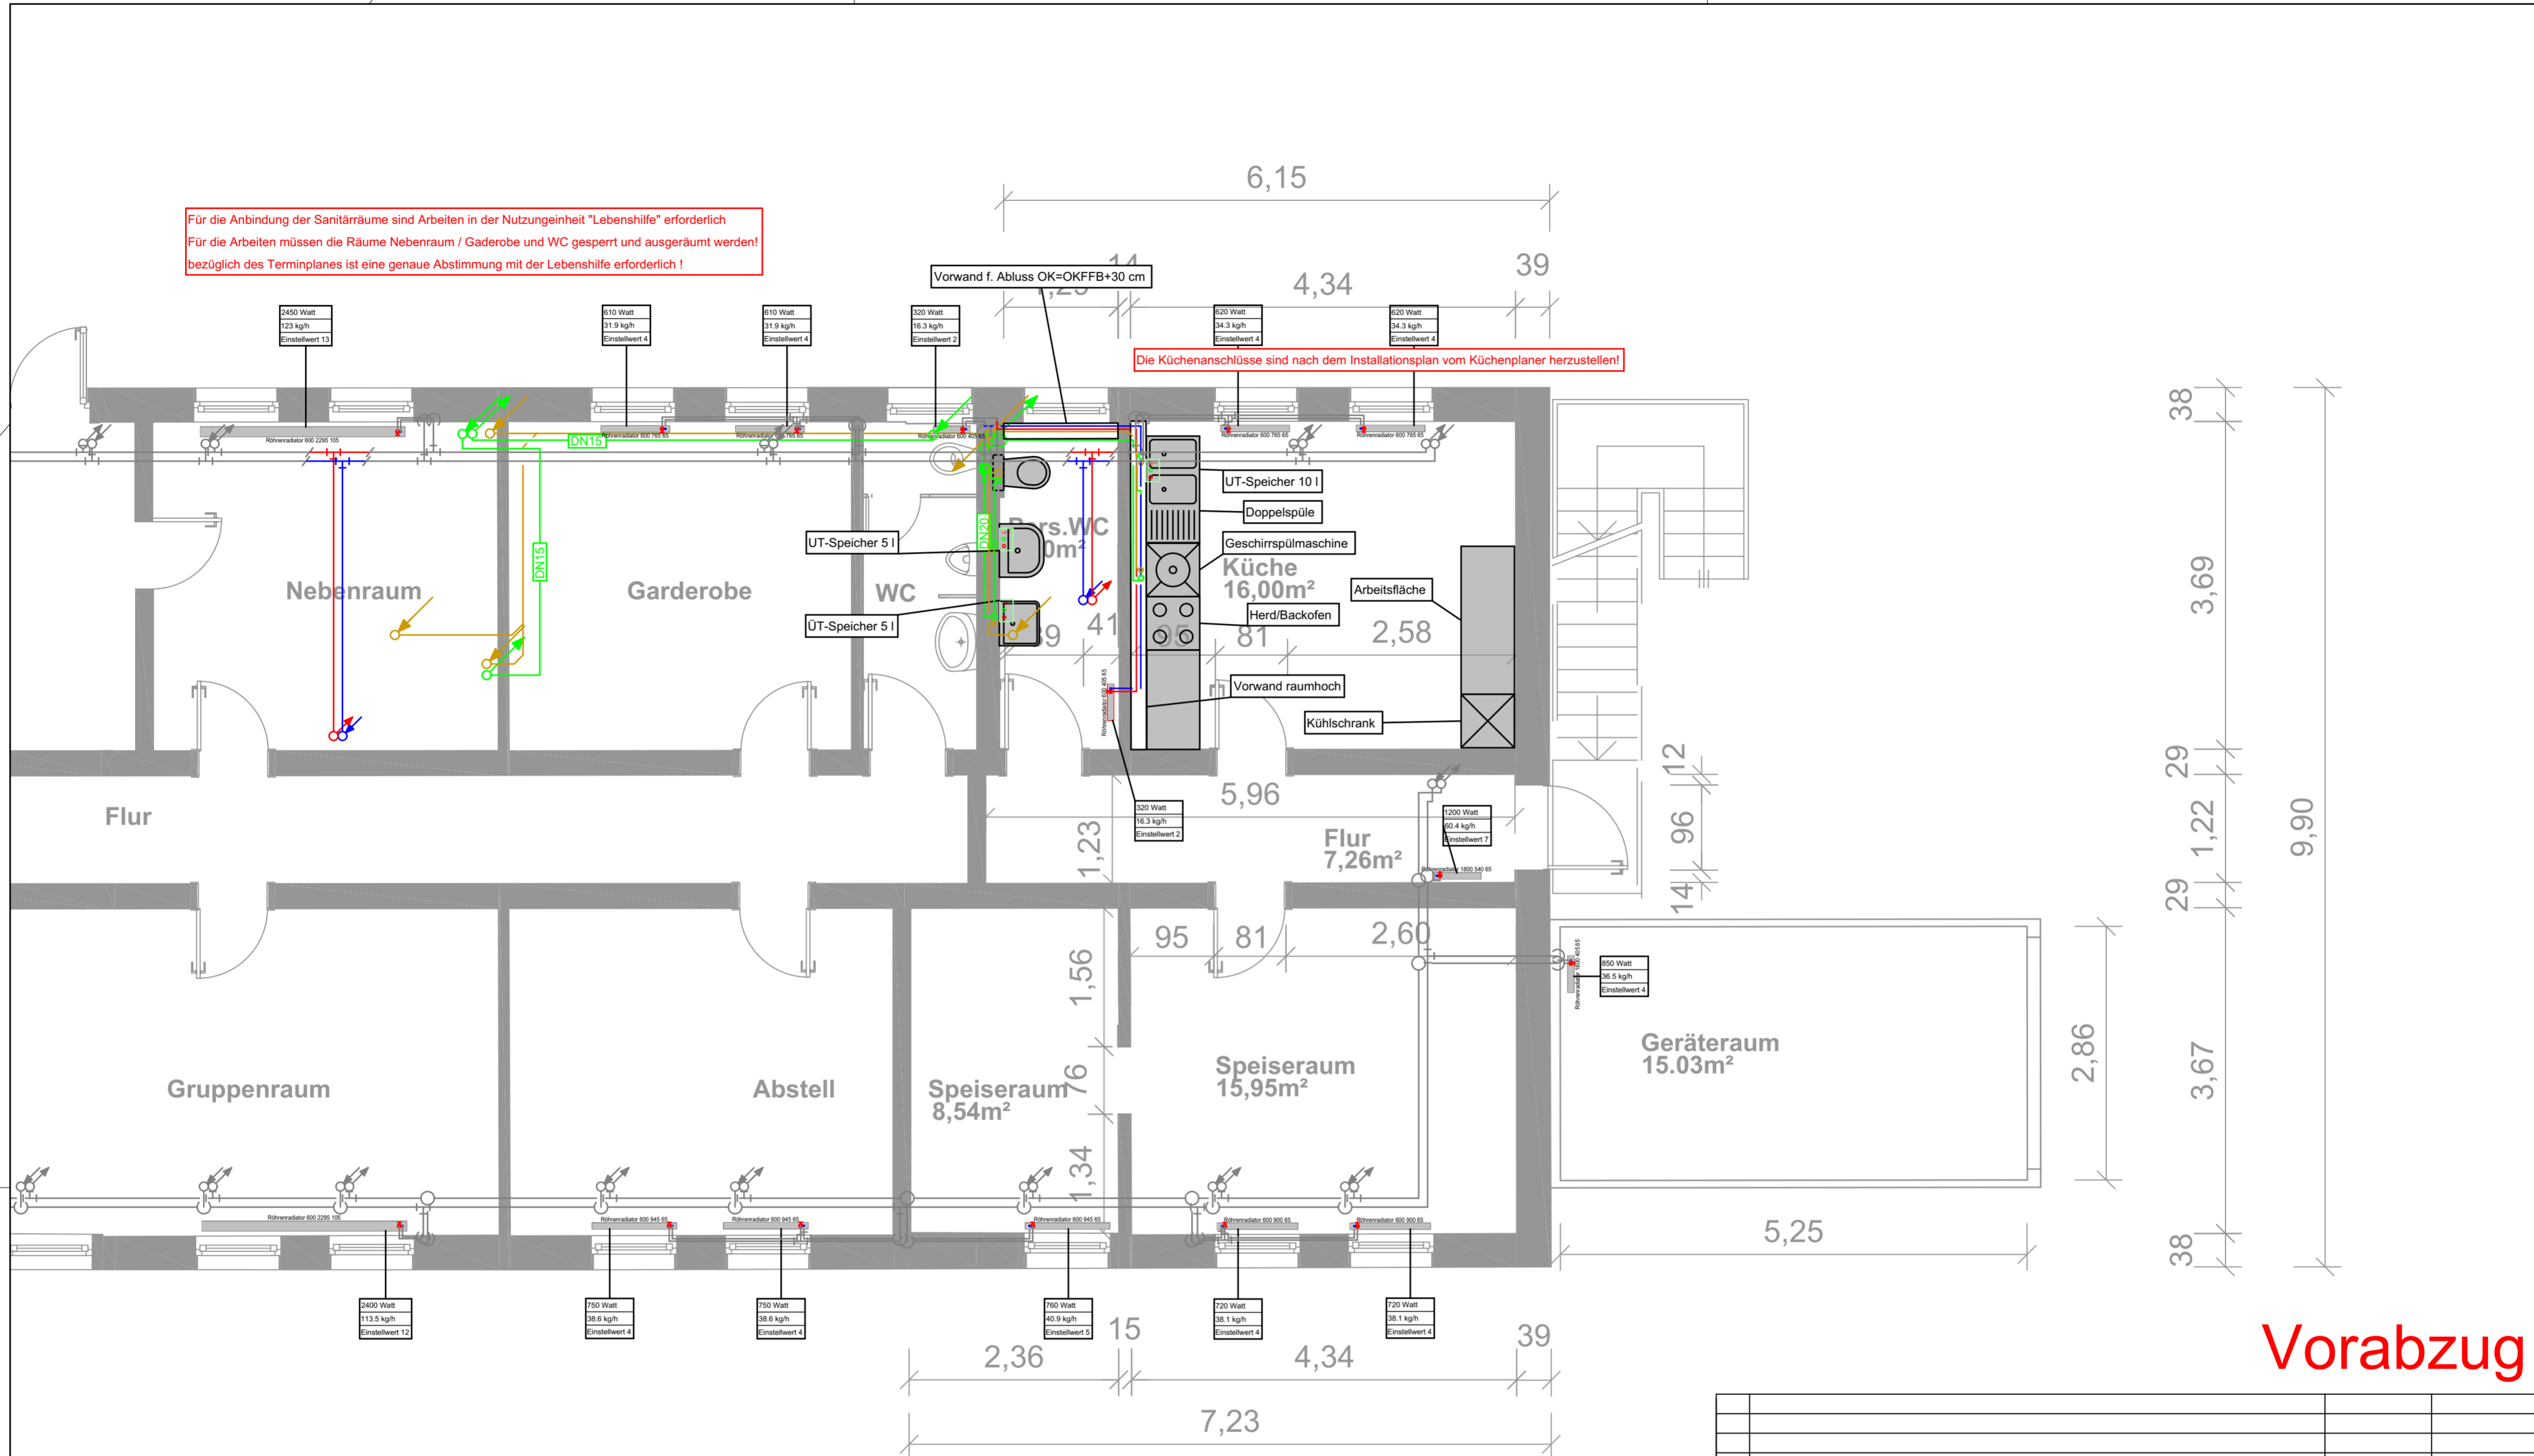

**Vorabzug**

Index	Änderung	Datum	Name
Projekt Dateiodner für Archivierung:		Sachbearbeiter:	Lk
Jakob-Wassermann Str.6 / Umbau OTGS		Gezeichnet:	Lk
Planstand / Gewerk / Geschoss bzw. Planart:		Datum:	22.10.2025
Entwurfsplanung, HLS, EG		Planursprung:	
		Plottdatum:	Bitte eintragen
		Maßstab:	1:50
		Liegenschaftsnr.:	Bitte eintragen
		CAD Archivierungs Nr.:	A_WBR_
		Plannummer:	Bitte eintragen
		Index:	Bitte eintragen



Gebäudewirtschaft Fürth