


Dateiname: 2026-04-16\_LP-Austraße\_Variant4  
 Dateipfad: I:\466174-StrNO1-Projekte\02 StraßenAustraße\Fahrradstraße60 Planung  
 zuletzt gedruckt von: FU-Buchmann,Jan am: 06.05.2026

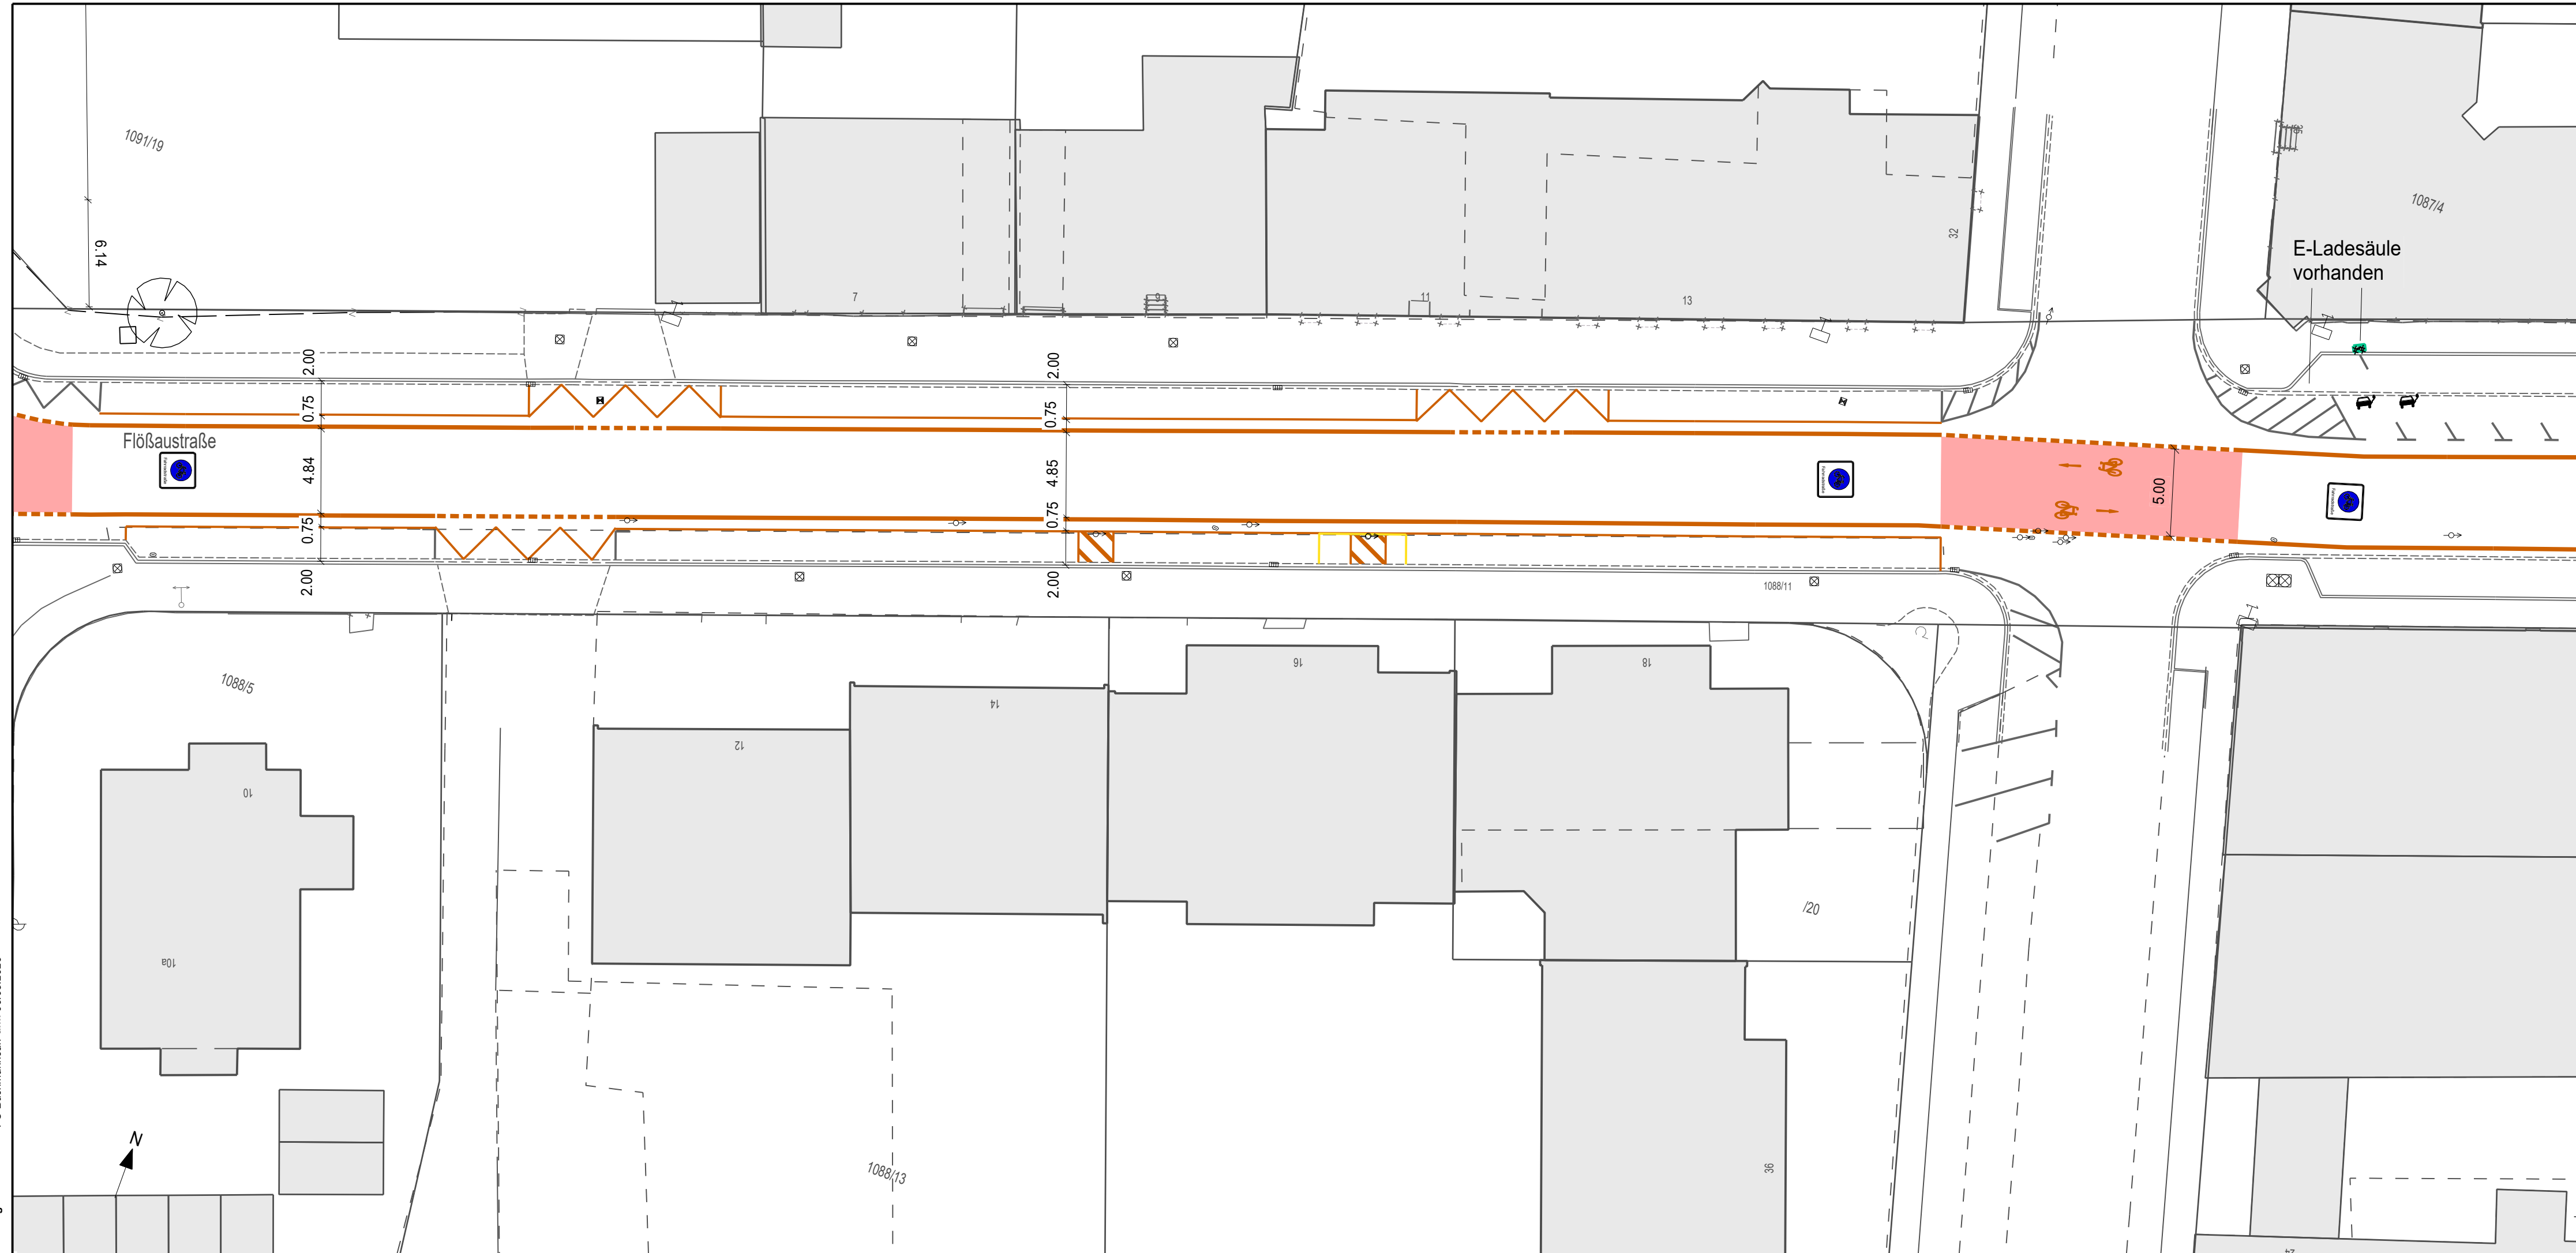

### Legende

**Bestand**

- Linie Bestand
- Zaun
- Kanalschacht
- Straßeneinlauf
- Straßenlaterne
- Unterflurhydrant
- WL-Schieber
- WL-Schieber
- Kabelschacht
- Baum
- Mast

**Planung**

- Radweg
- Asphalt
- Grünfläche
- Dreizeller spaltraues Granitkleinsteinpflaster
- Deckenerneuerung Asphalt
- Kleinsteinpflaster
- Deckenerneuerung
- Noppelfeld
- Rippelfeld
- Bordstein A=10cm
- Bordstein A=3cm
- Bordstein A=0cm
- Übergangstein
- Leistenstein
- 1-Zeiler
- gepl. Markierung
- entf. Markierung



Projekt: **Fahrradstraße Austraße**  
 Kaiser- bis Flößbaustraße

Plotdatei:		Datum:		Name:	
Koordinatensystem:	UTM (DHHN2016)	bearb.:	08.04.2026	Bu	
Bearbeitungsstand:	<b>ENTWURF</b>	gepr.:			
Datum:	06.05.2026	Planinhalt:			<b>Lageplan</b> Teil 3
Maßstab:	1: 250	Unterlage / Blatt-Nr.:	5/3		

Vorhabensträger:  
 Stadt Fürth - Tiefbauamt  
 Hirschenstraße 2  
 90762 Fürth

Fürth, den 07.05.2026  
**TIEFBAUAMT**  
 gez. Kucera