


Dateiname: 2026-04-16_LP_Austrasse_Vertrieb
 Dateipfad: I:\6617A-S\01 Projekte\02 Straßen\Austrasse\Fahrradstrasse\60 Planung
 zuletzt gedruckt von: andreas grubler am: 07.05.2026

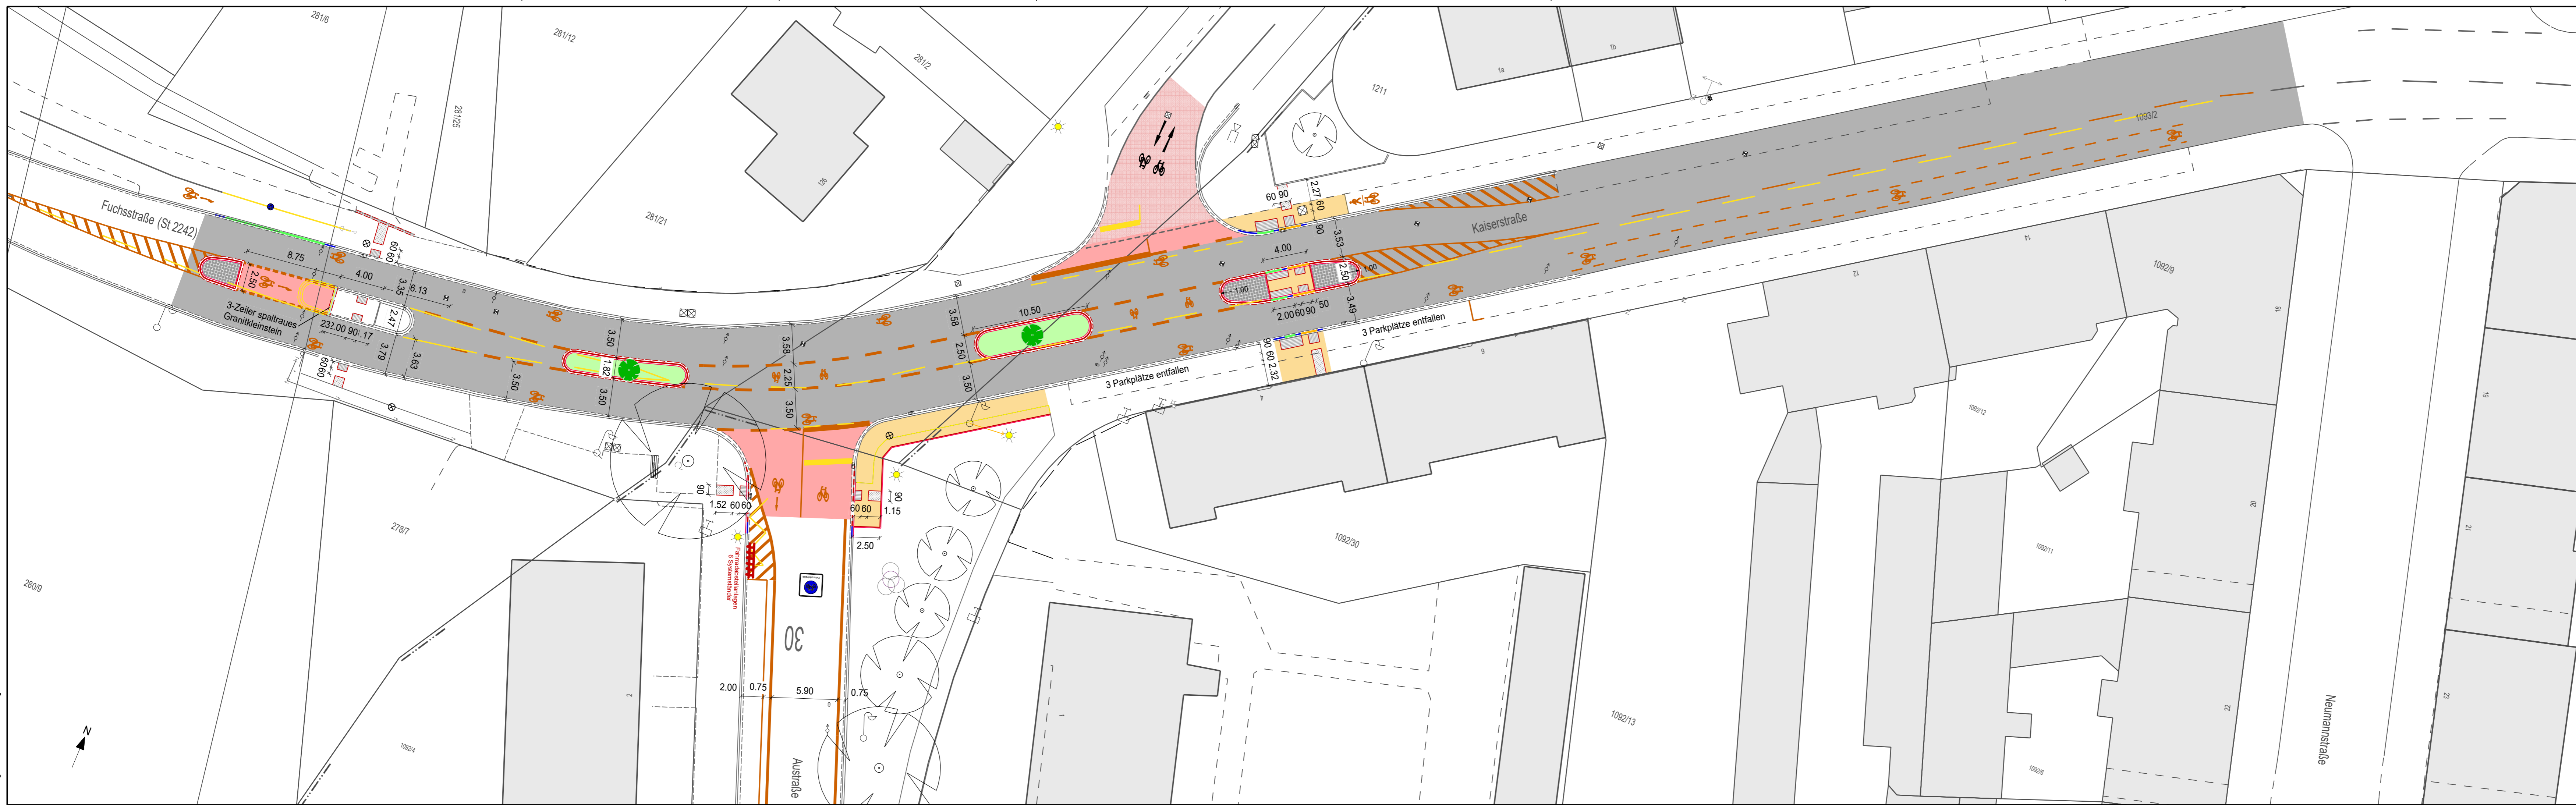

Legende

Bestand		Planung	
Linie Bestand	Kanalschacht	Radweg	Deckenerneuerung Asphalt
Zaun	Straßeneinlauf	Asphalt	Asphalt
	Straßenlaterne	Grünfläche	Kleinsteinpflaster
		Dreizeller spalttraues Granitkleinsteinpflaster	Deckenerneuerung
			Noppelfeld
			Rippenfeld
		Bordstein A=10cm	
		Bordstein A=3cm	
		Bordstein A=0cm	
		Übergangstein	
		Leistenstein	
		1-Zeiler	
		gepl. Markierung	
		entf. Markierung	



Projekt: **Fahrradstraße Austrasse**
 Kaiser- bis Flößbaustraße

Plotdatei:		Datum:	
Koordinatensystem:	UTM (DHHN2016)	Name:	
Bearbeitungsstand:	ENTWURF	bearb.:	06.05.2026
Datum:	07.05.2026	gepr.:	

Maßstab:	Unterlage / Blatt-Nr.:	Planinhalt:
1: 250	5/1	Lageplan Teil 1

Vorhabensträger:
Stadt Fürth - Tiefbauamt
 Hirschenstraße 2
 90762 Fürth

Fürth, den 07.05.2026
TIEFBAUAMT
 gez. Kucera