


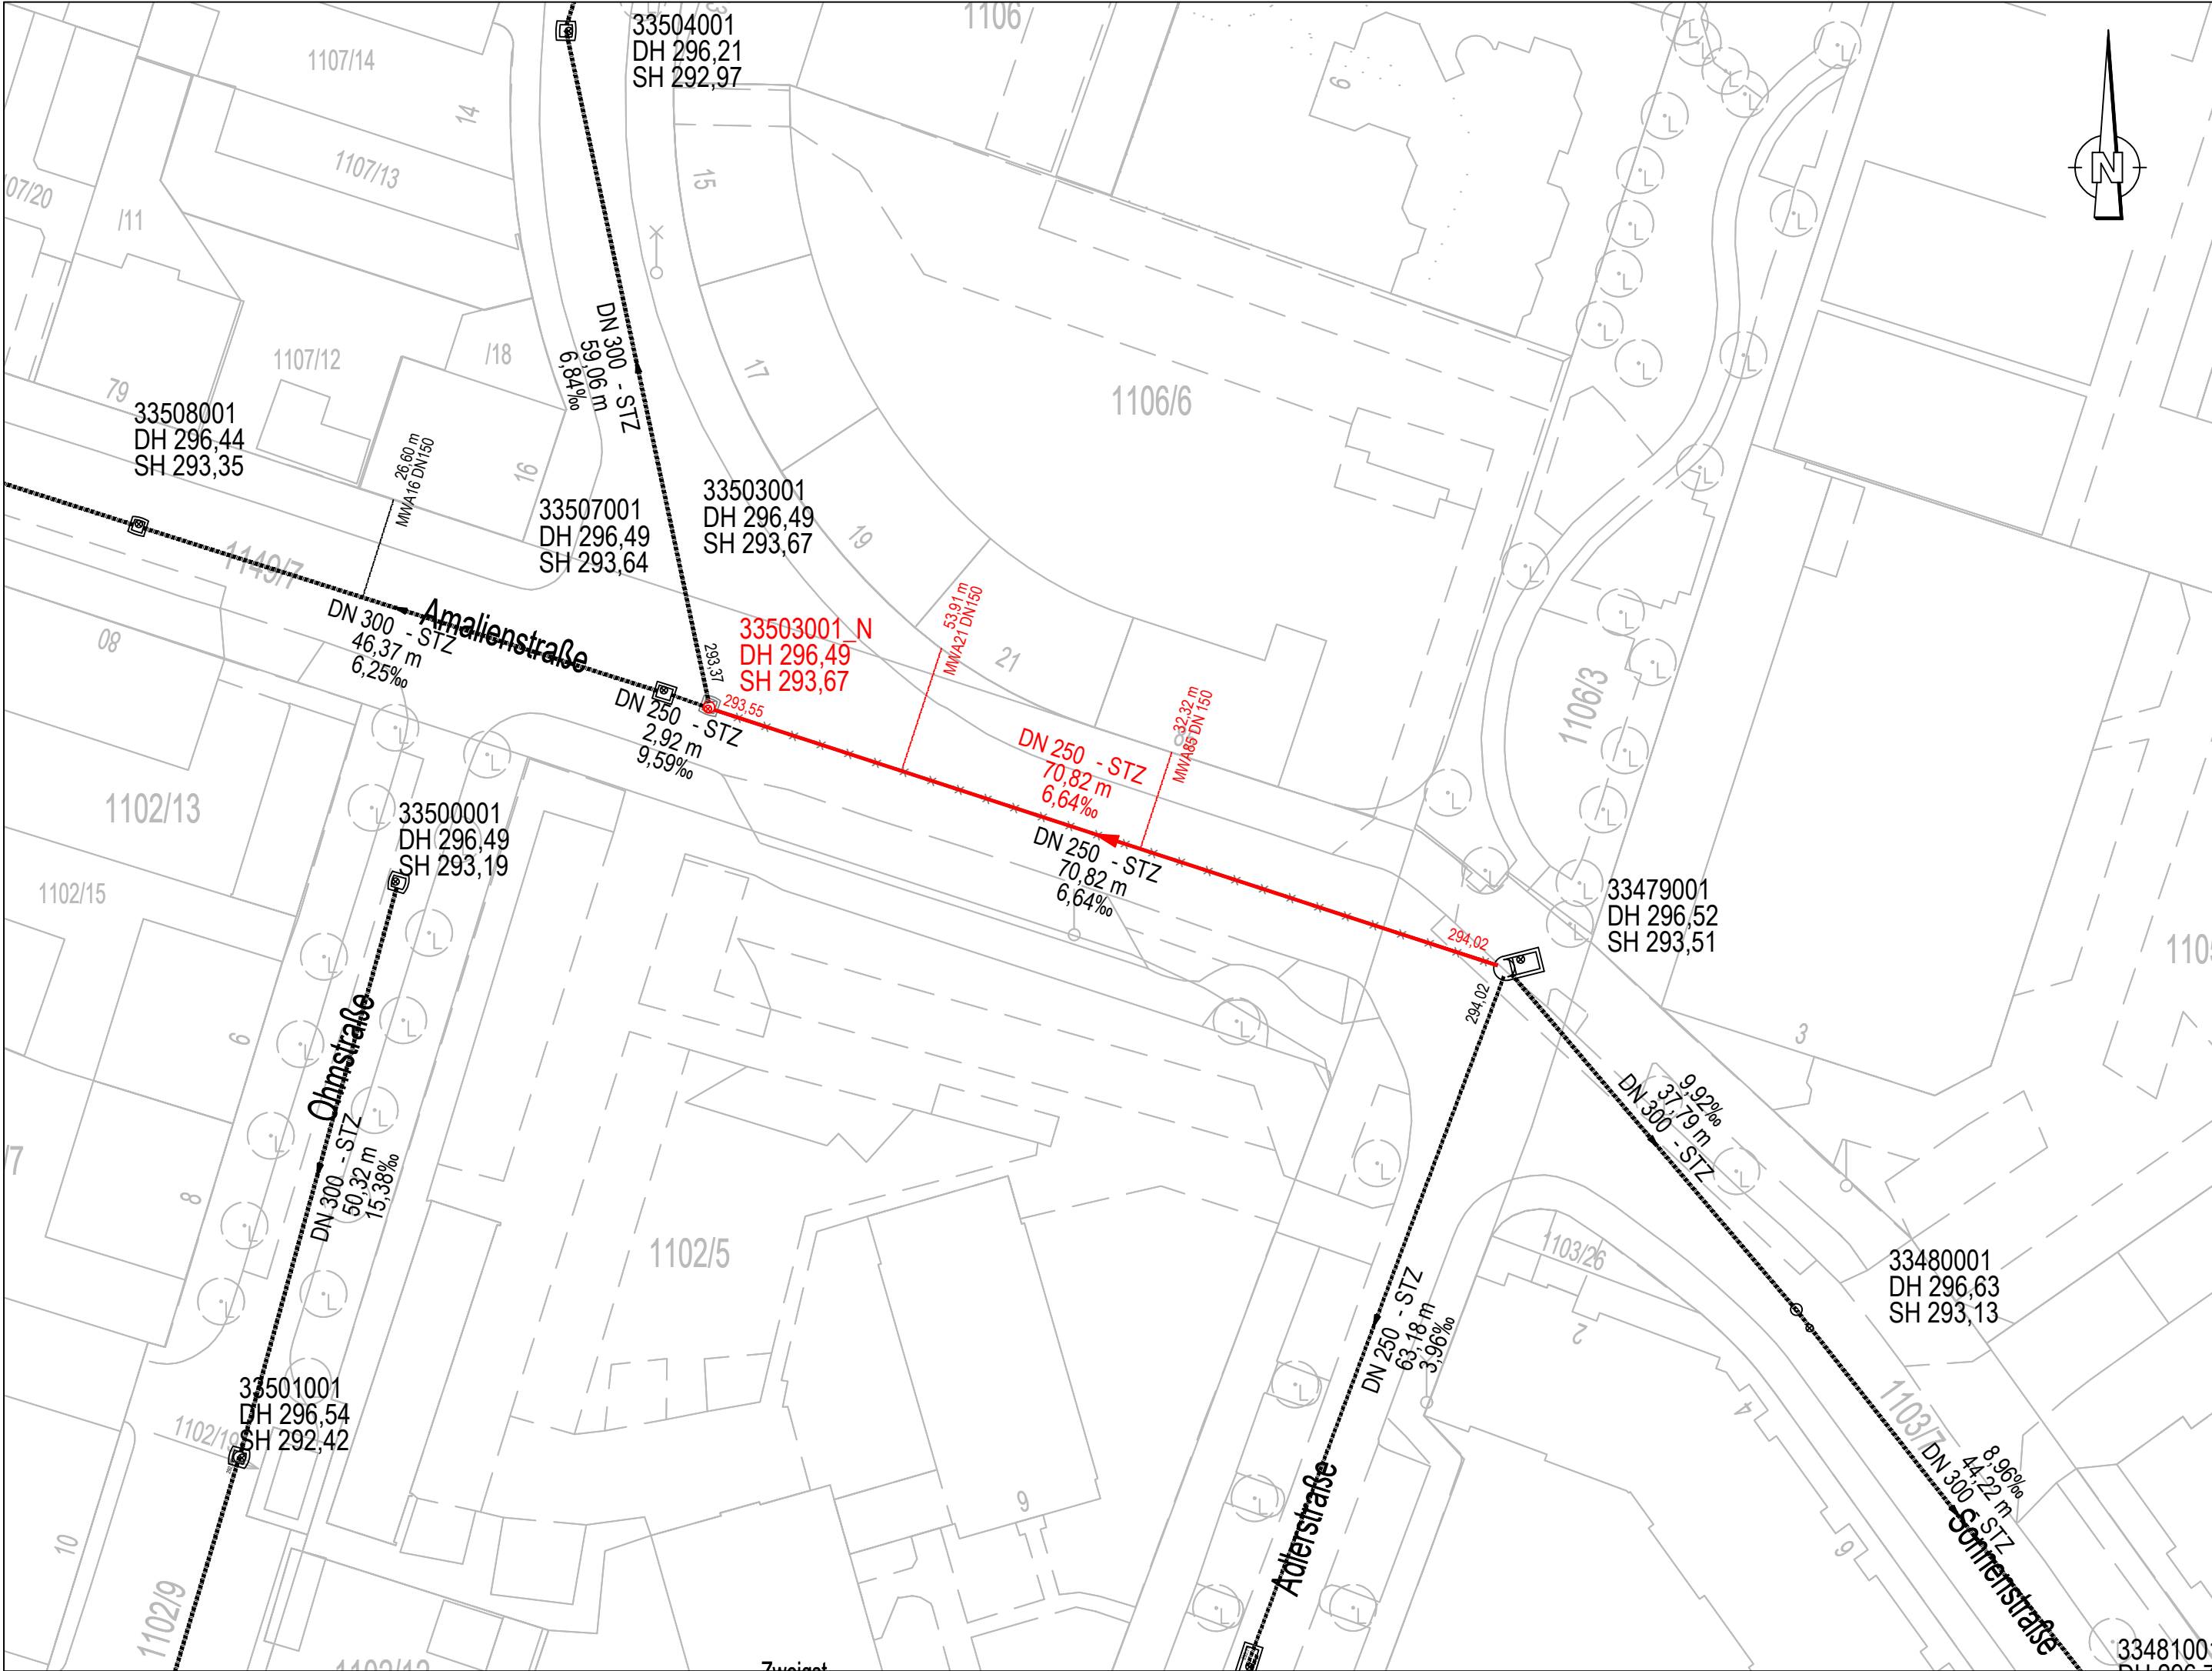

Legende:

- best. Mischwasserkanal
- gepl. Mischwasserkanal
- Abbruch

Grundsatzbeschluss

Index:	Bemerkung:	geänd. am:	Name:
StEF Stadtentwässerung Fürth Stadtentwässerung Fürth Erlanger Straße 105 90765 Fürth Tel. 0911 / 66012 - 0 E-Mail: info@stef-fuerth.de Fax 0911 / 66012 - 480			
Vorhaben:		Anlage:	
MW-Kanalauswechslung Amalienstraße		-	
		Maßstab:	
		1 : 500	
Planinhalt:		entw.:	18.05.2026, St
Kanallageplan		gez.:	18.05.2026, St
		gepr.:	18.05.2026, We
Plan-Nr.:		Fürth,	
XXX_KBAU_OB_LAGE_VOR			