

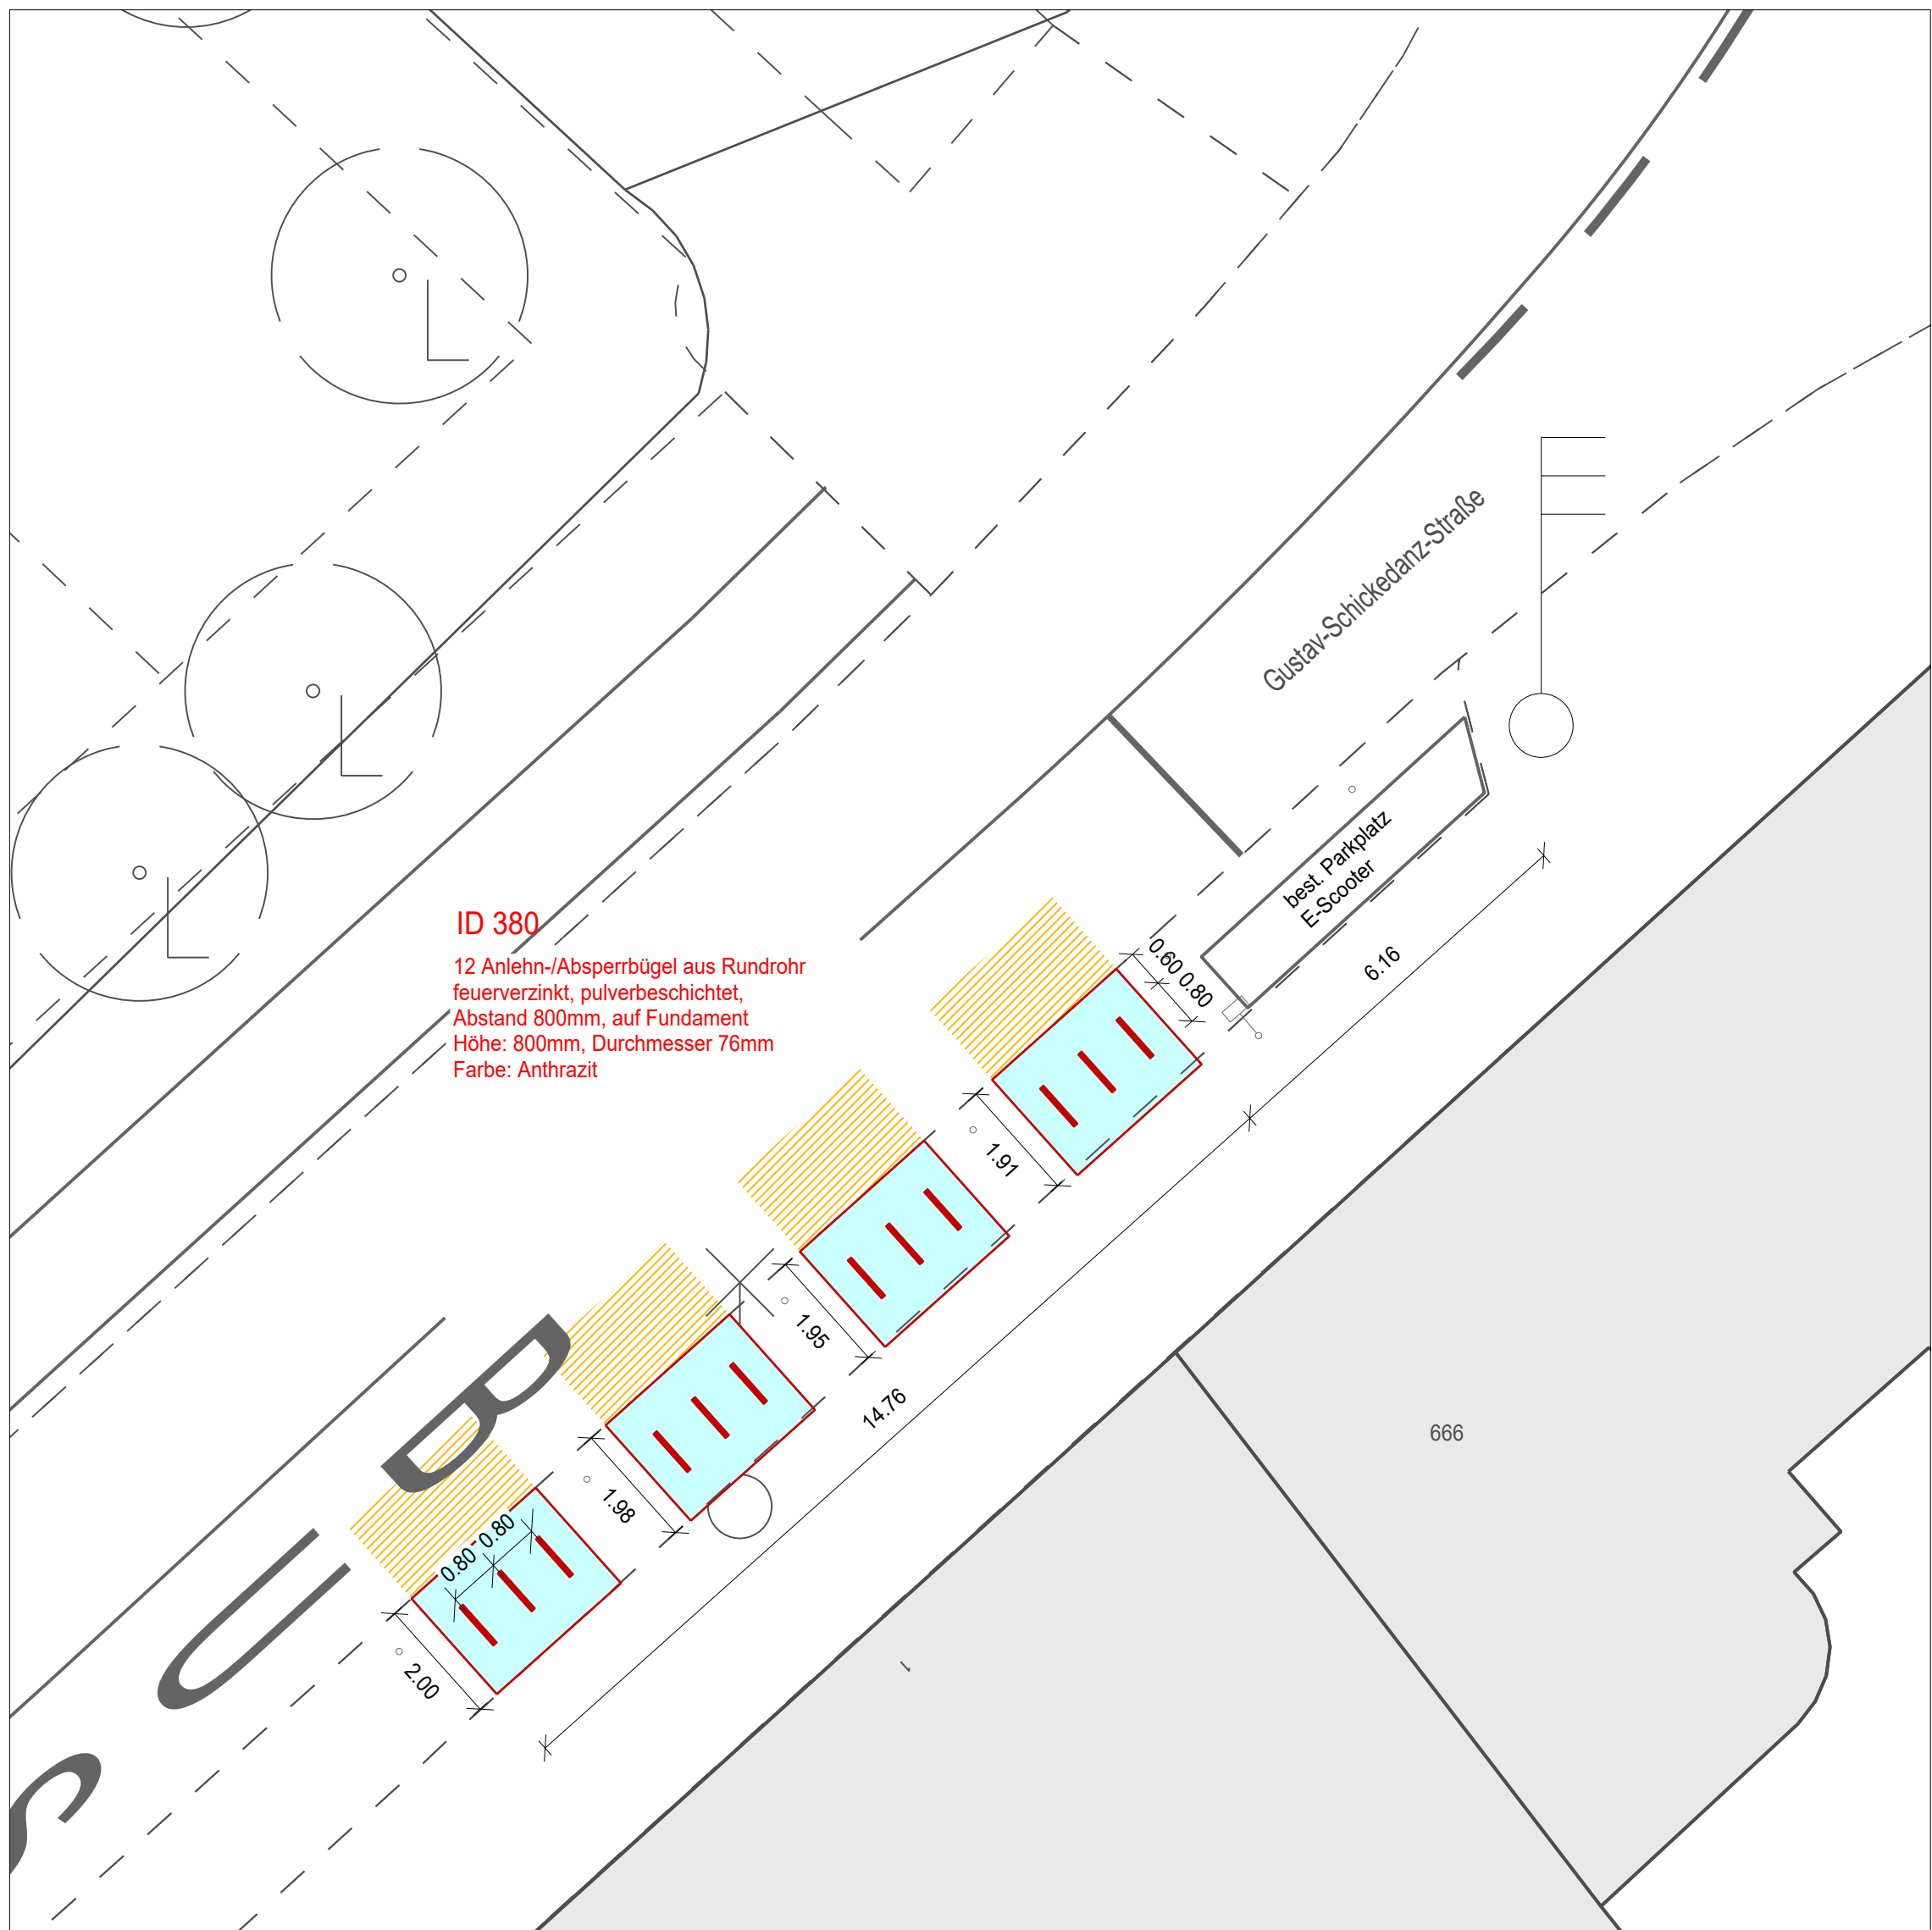
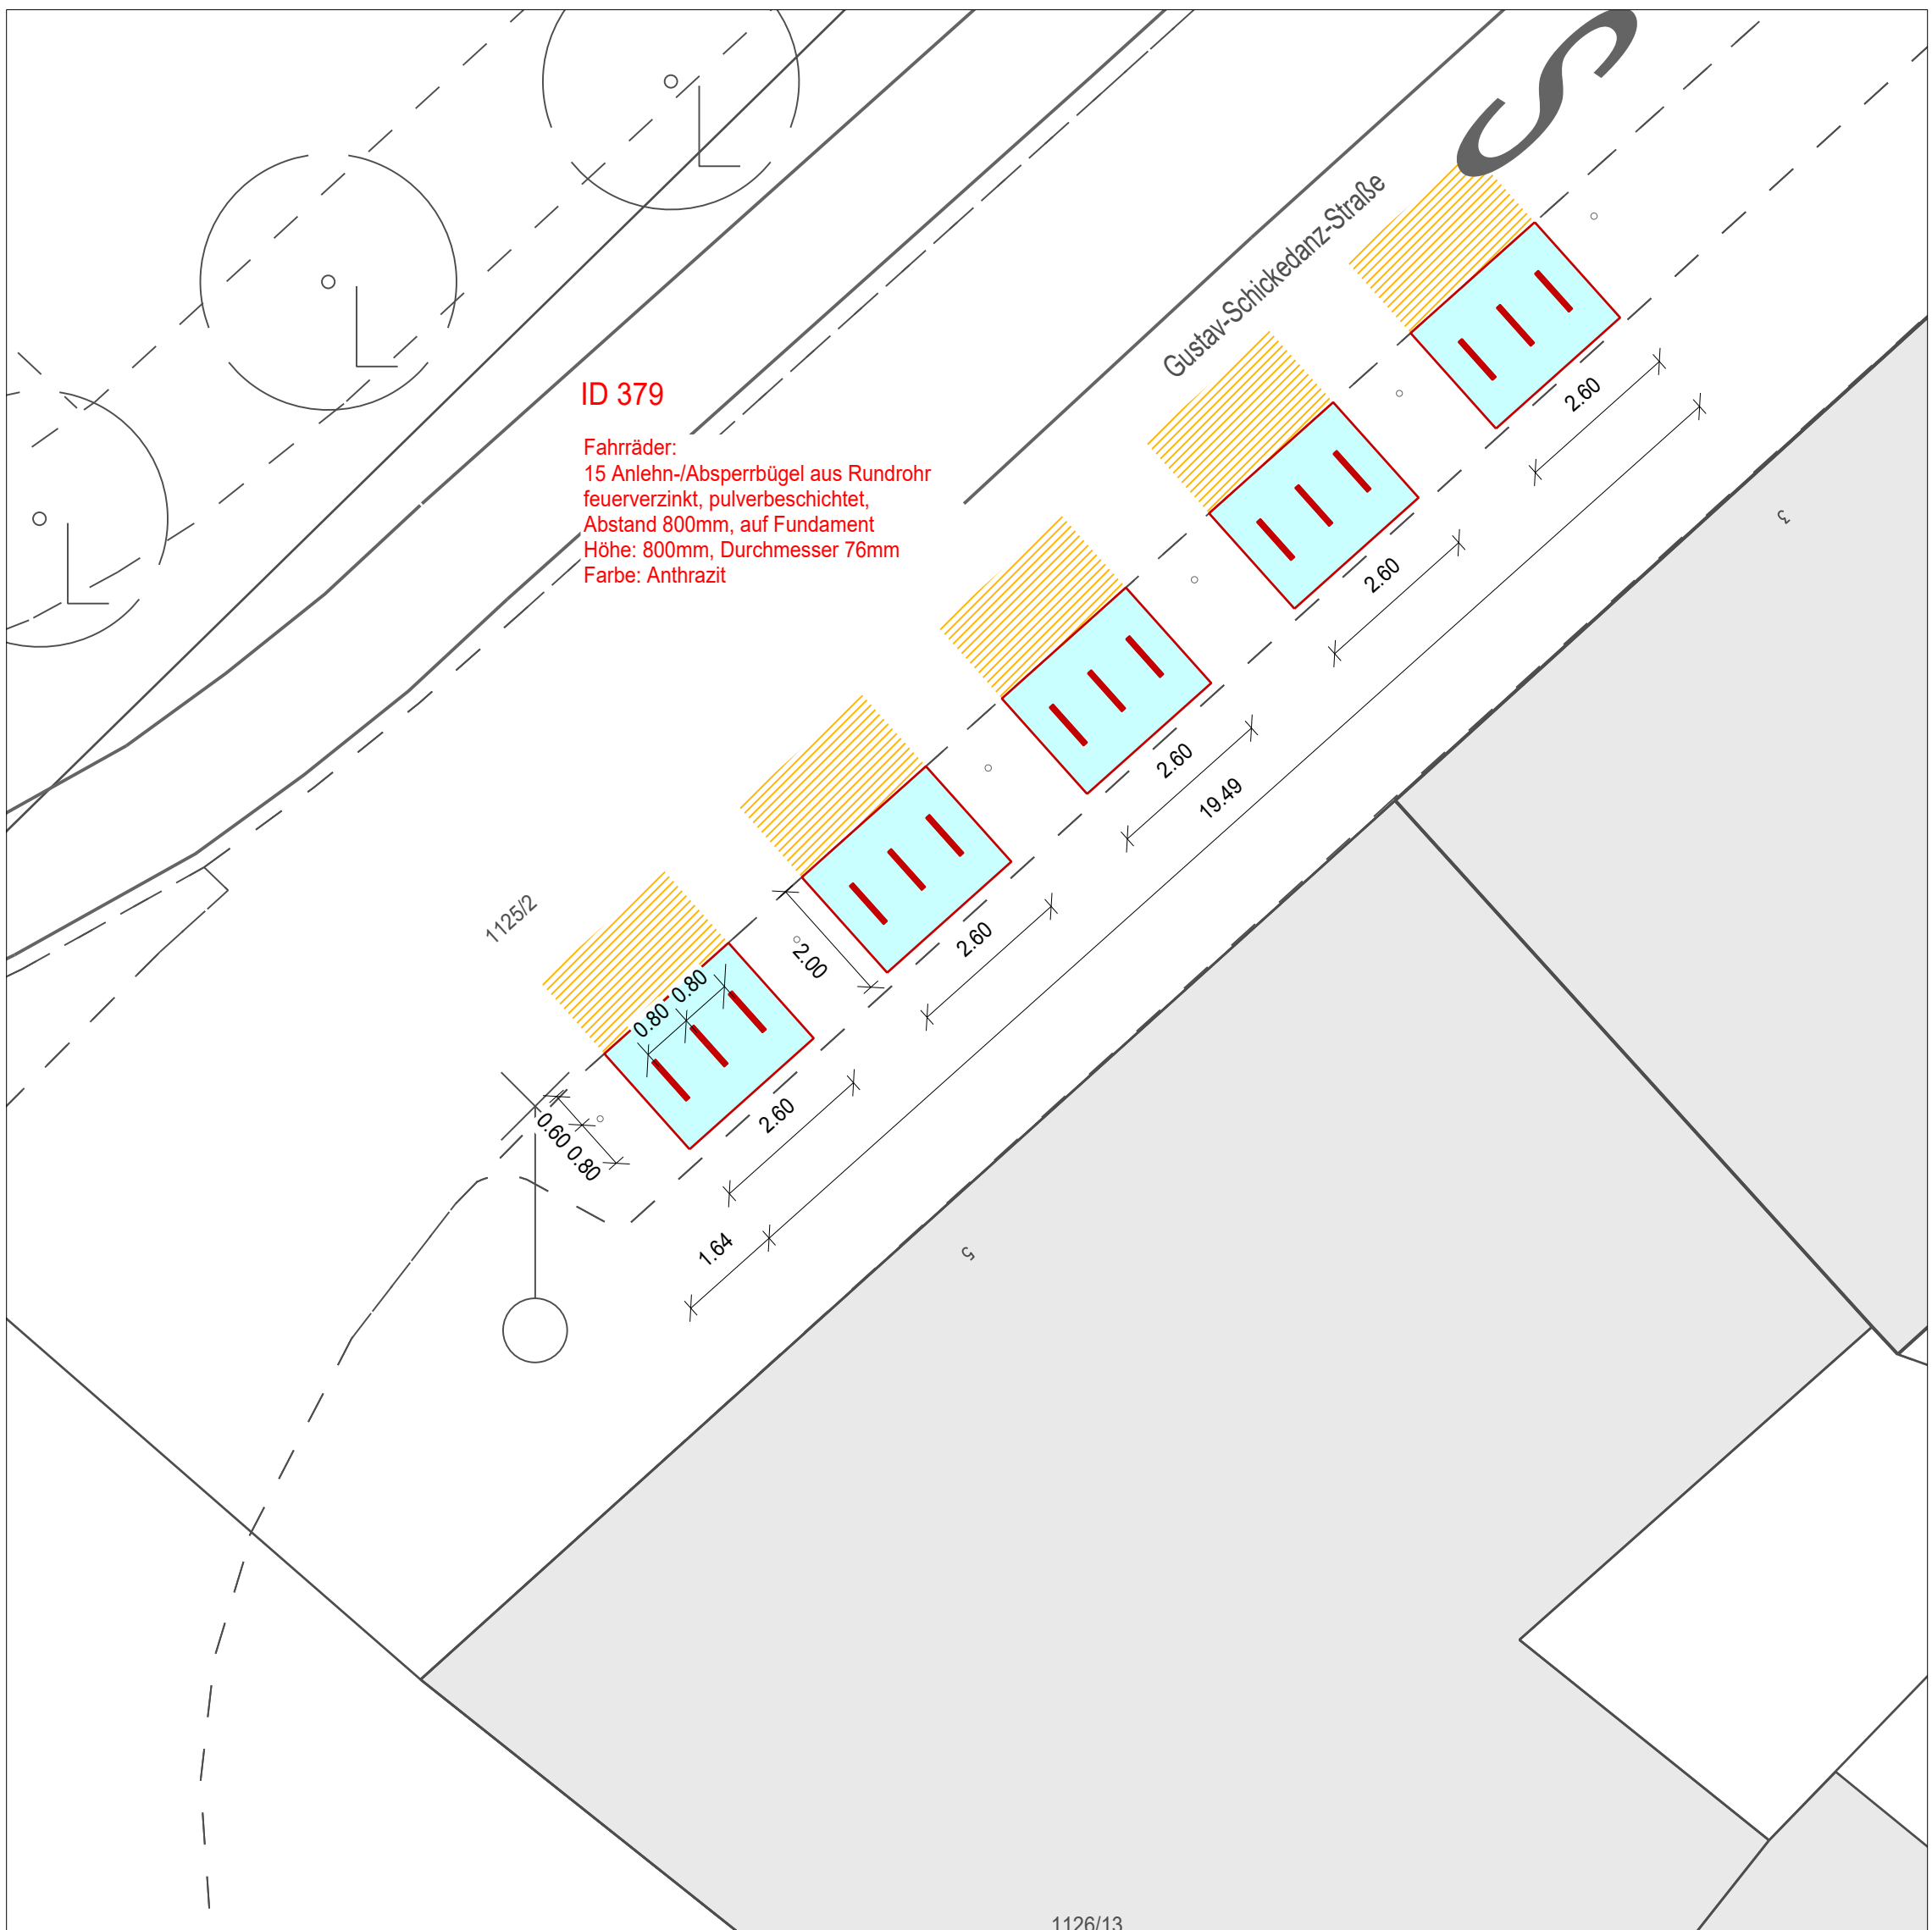
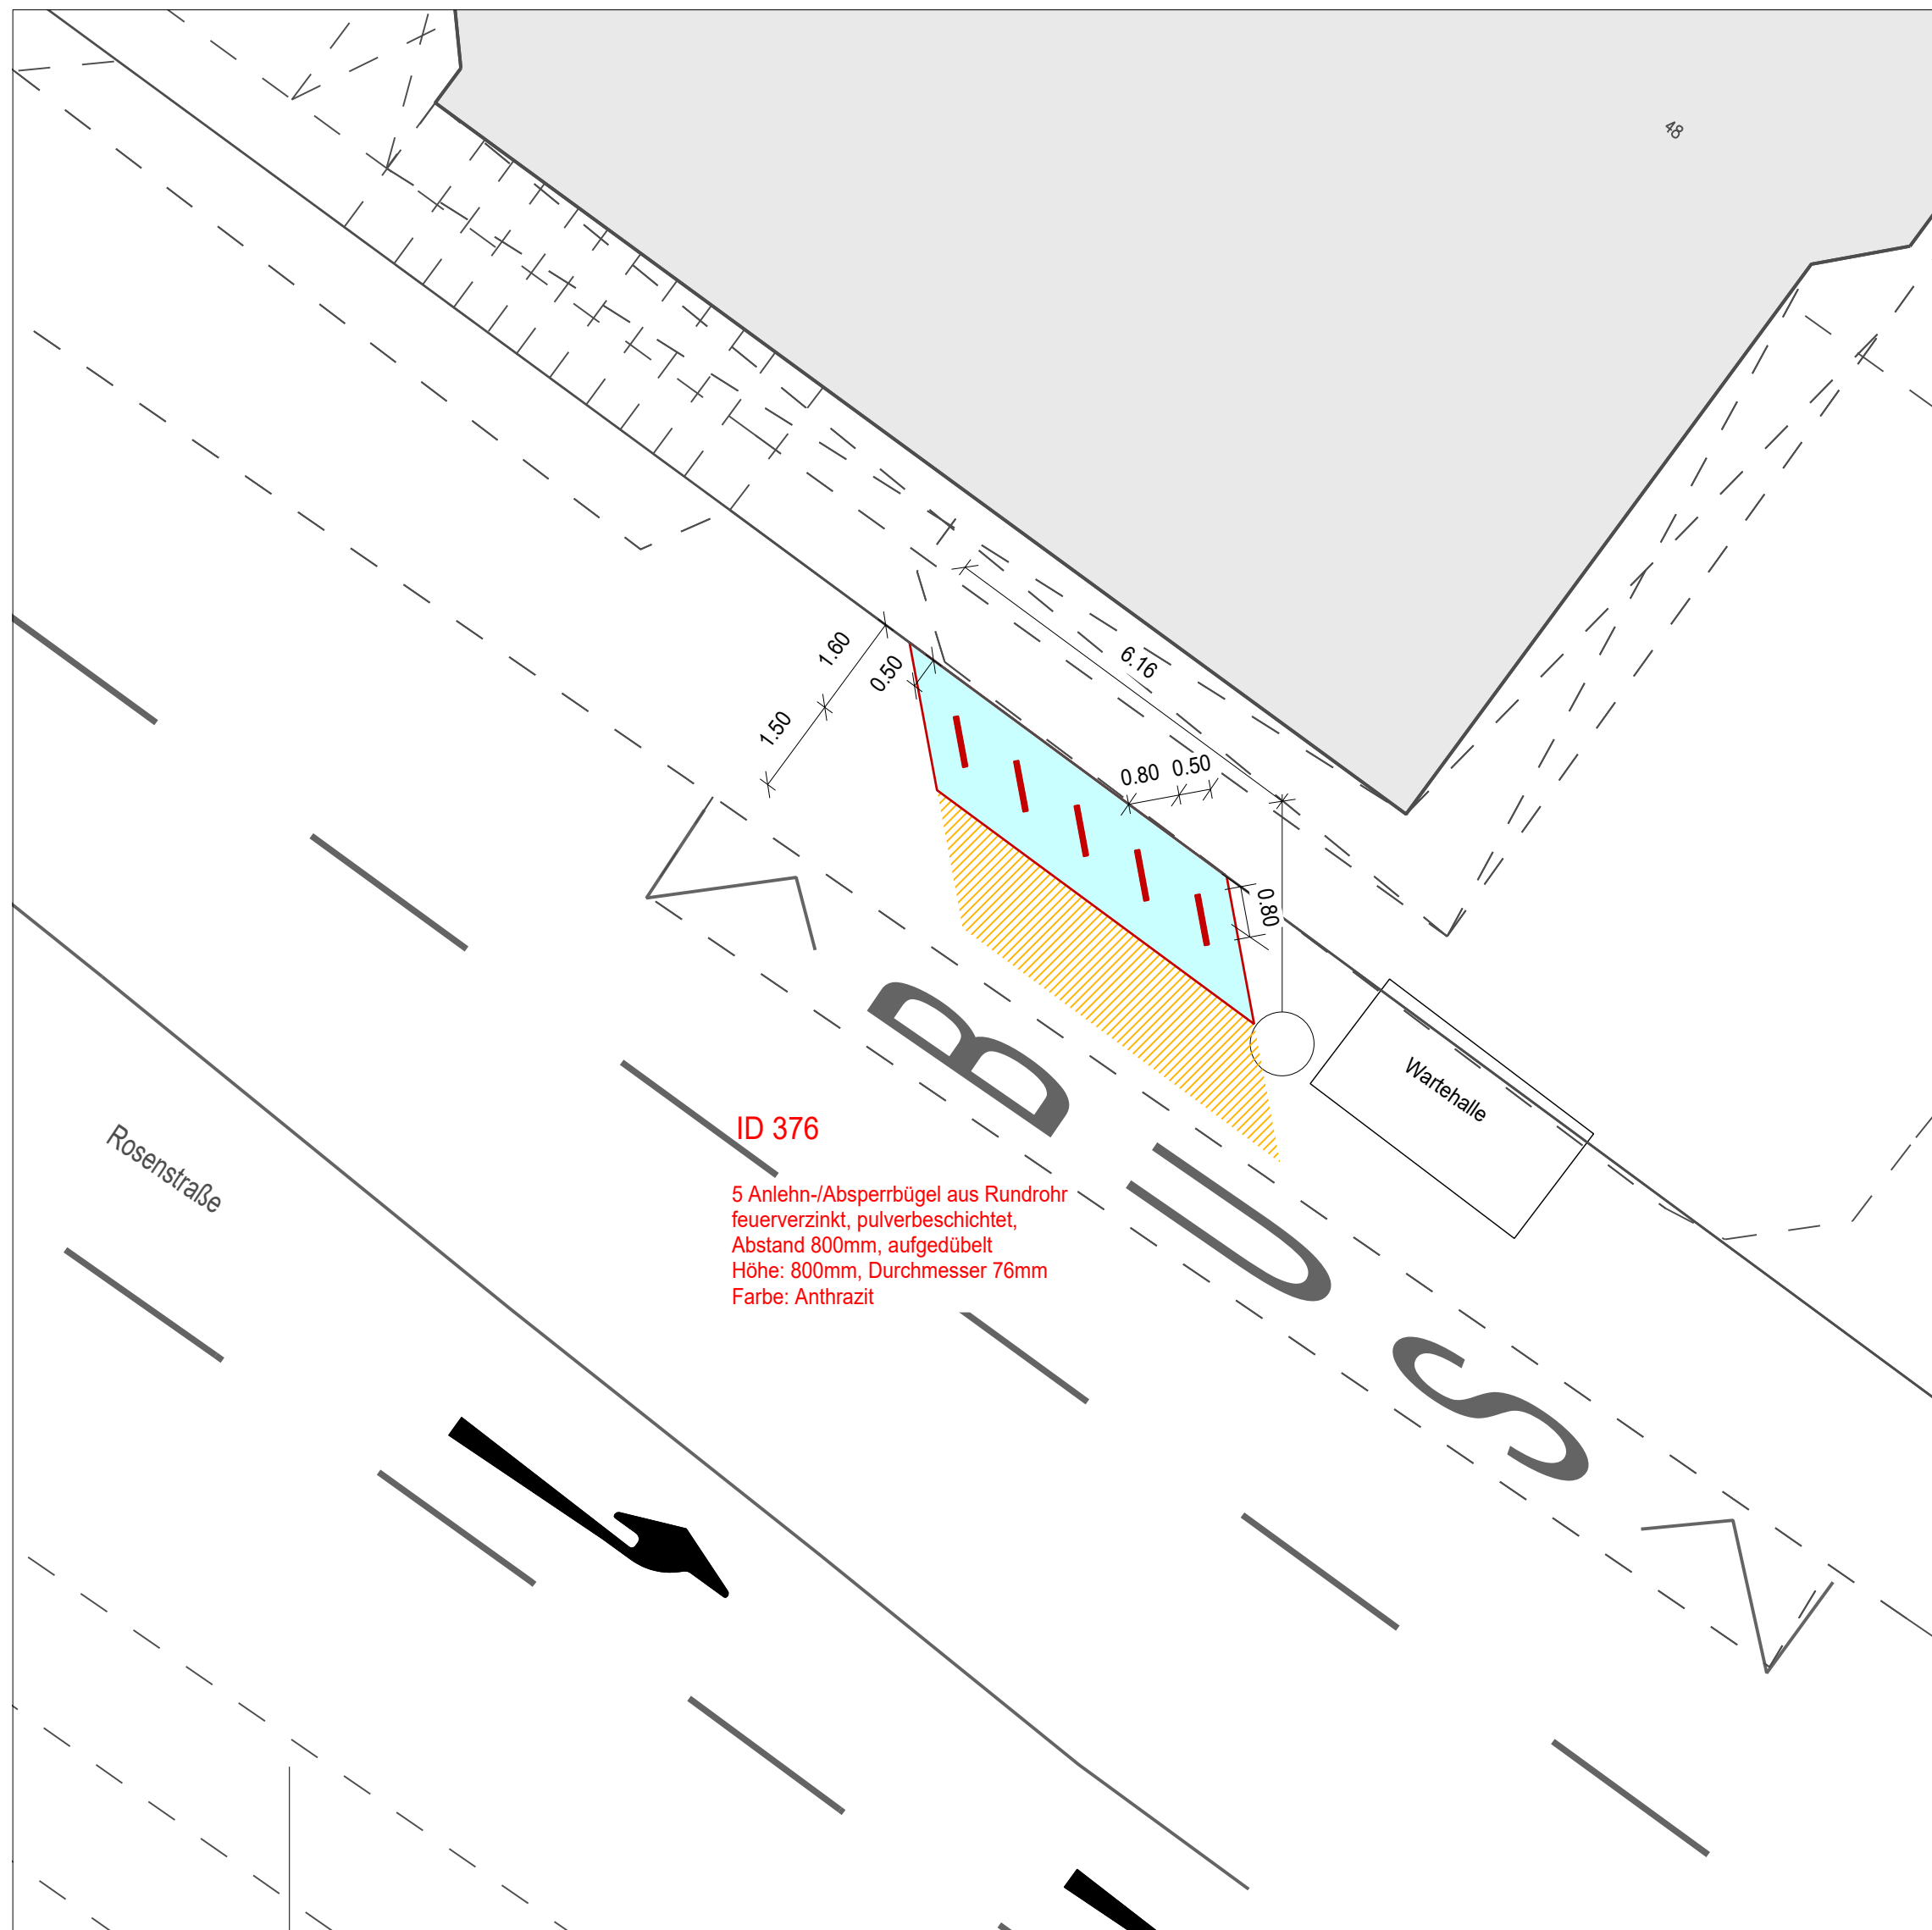


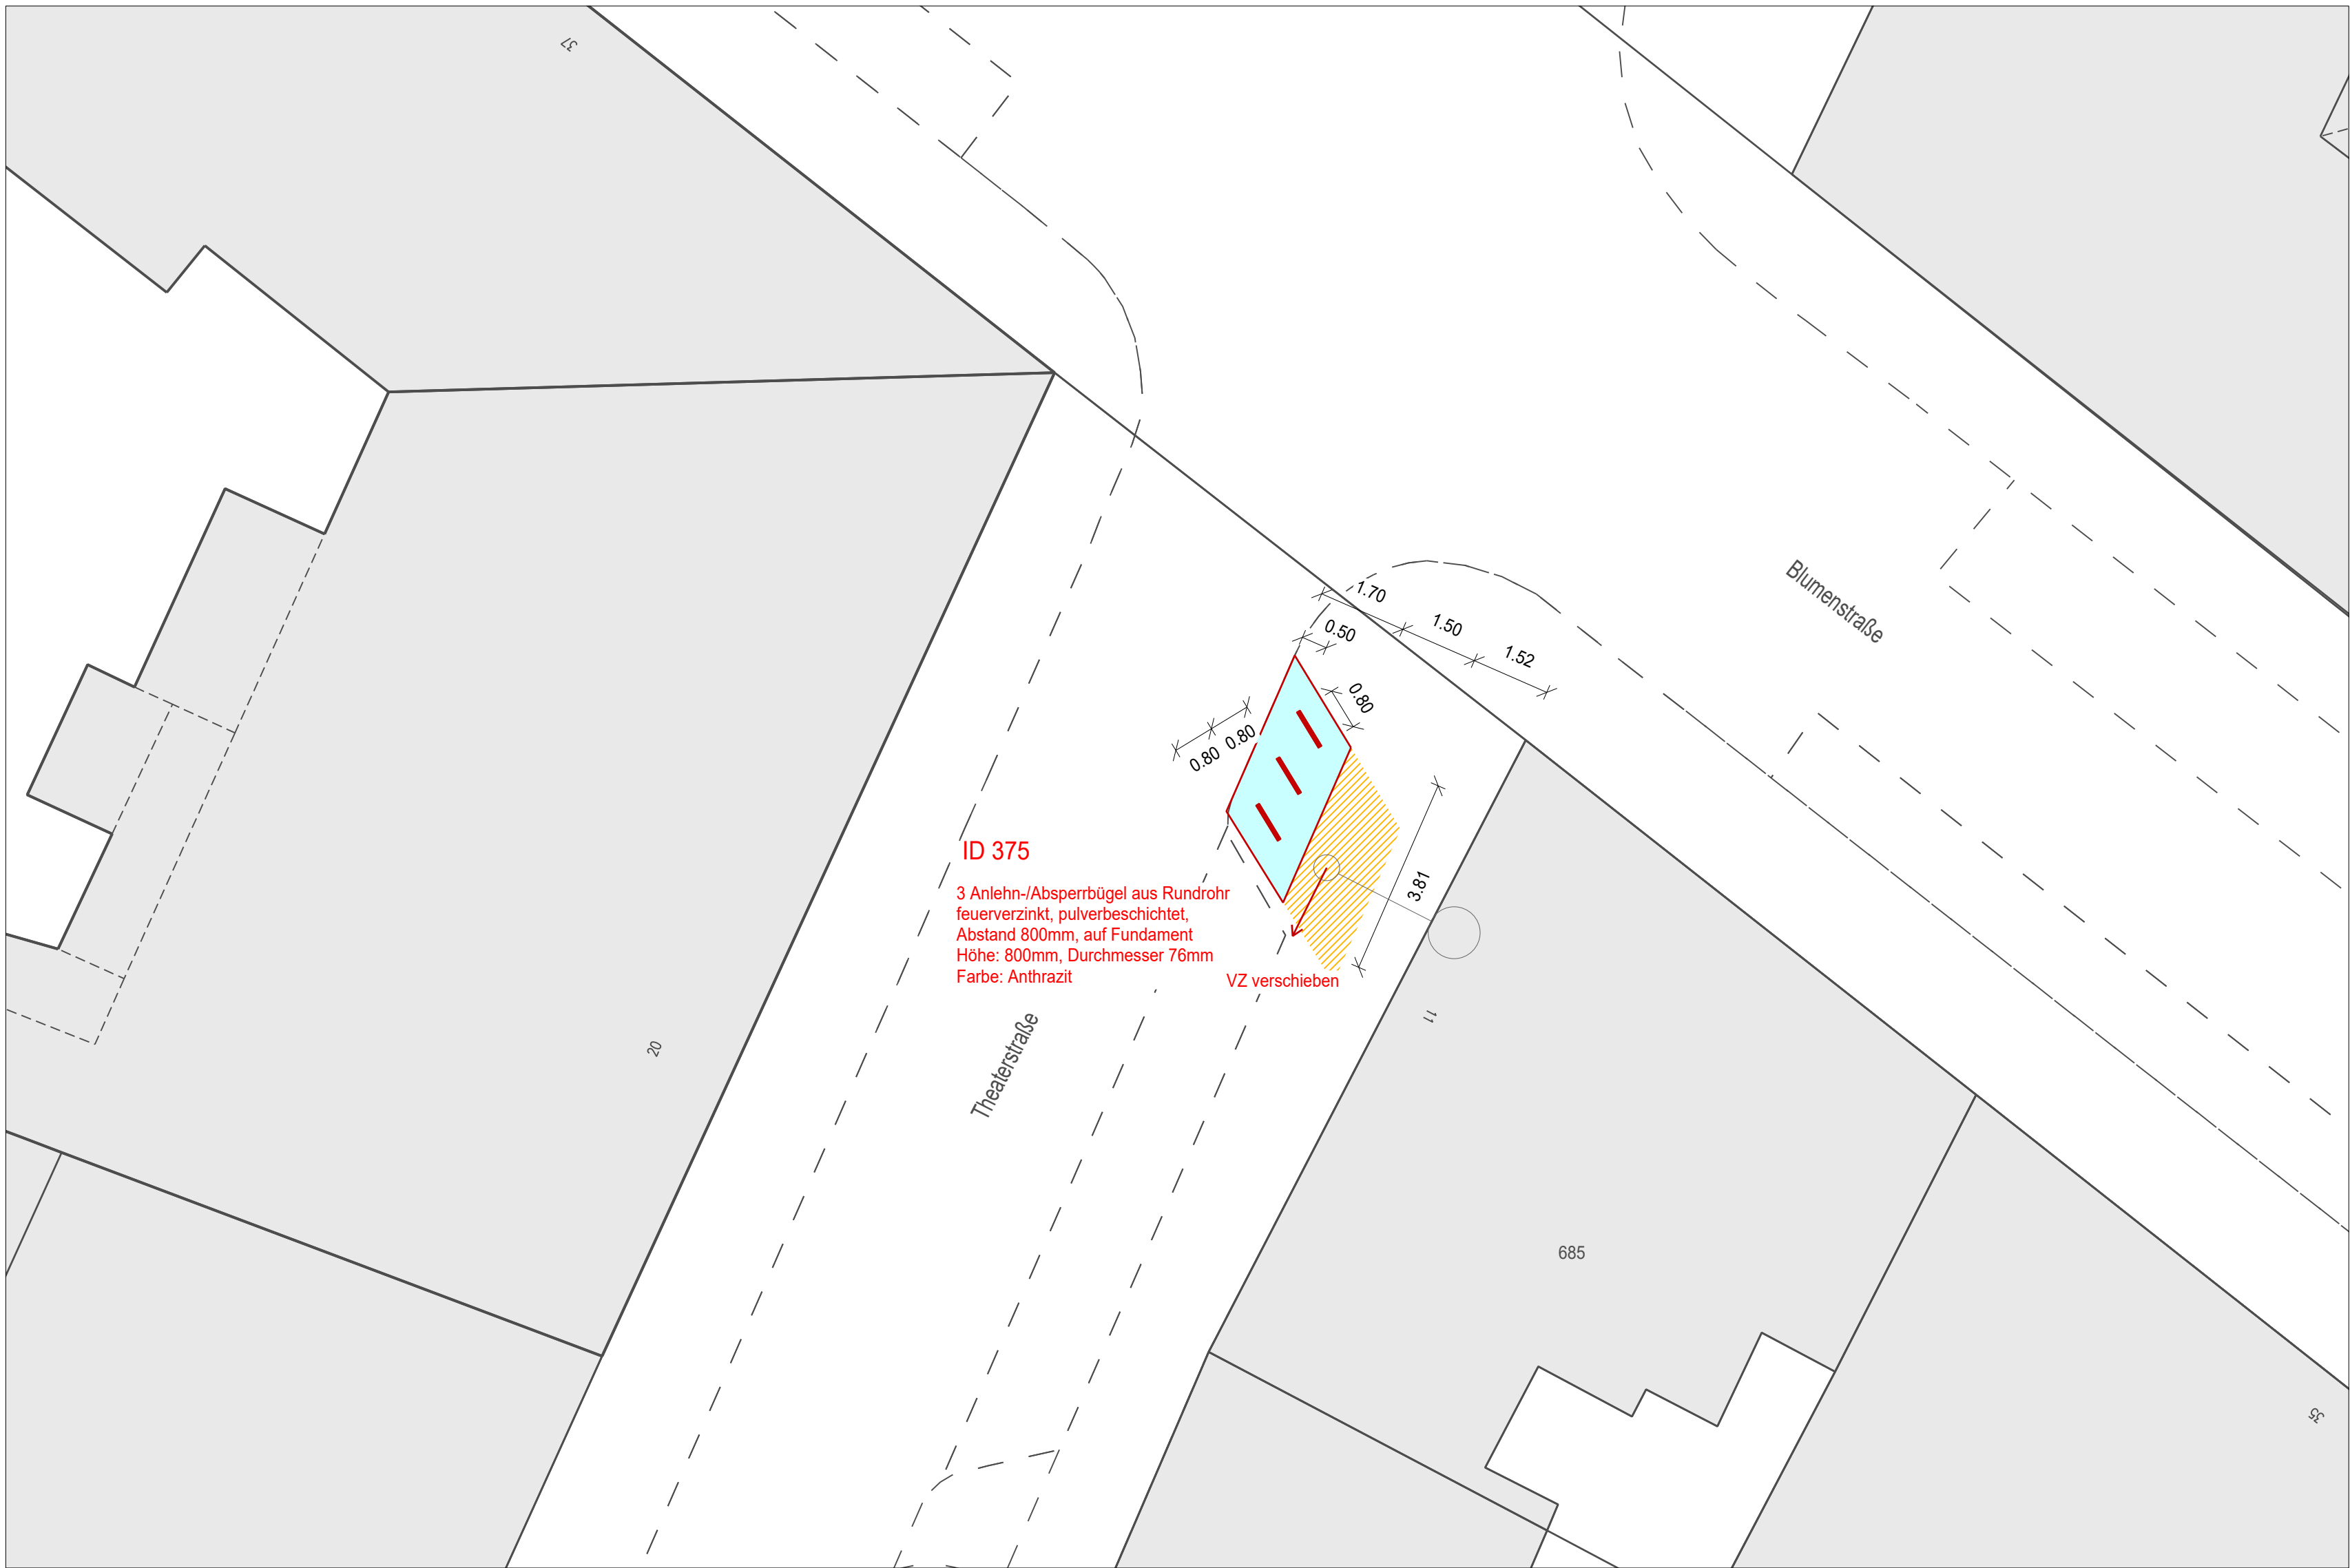

Legende			
	Radabstellanlage		bestehende Bebauung
	Aufstellfläche Fahrrad		Bewegungsfäche Fahrrad

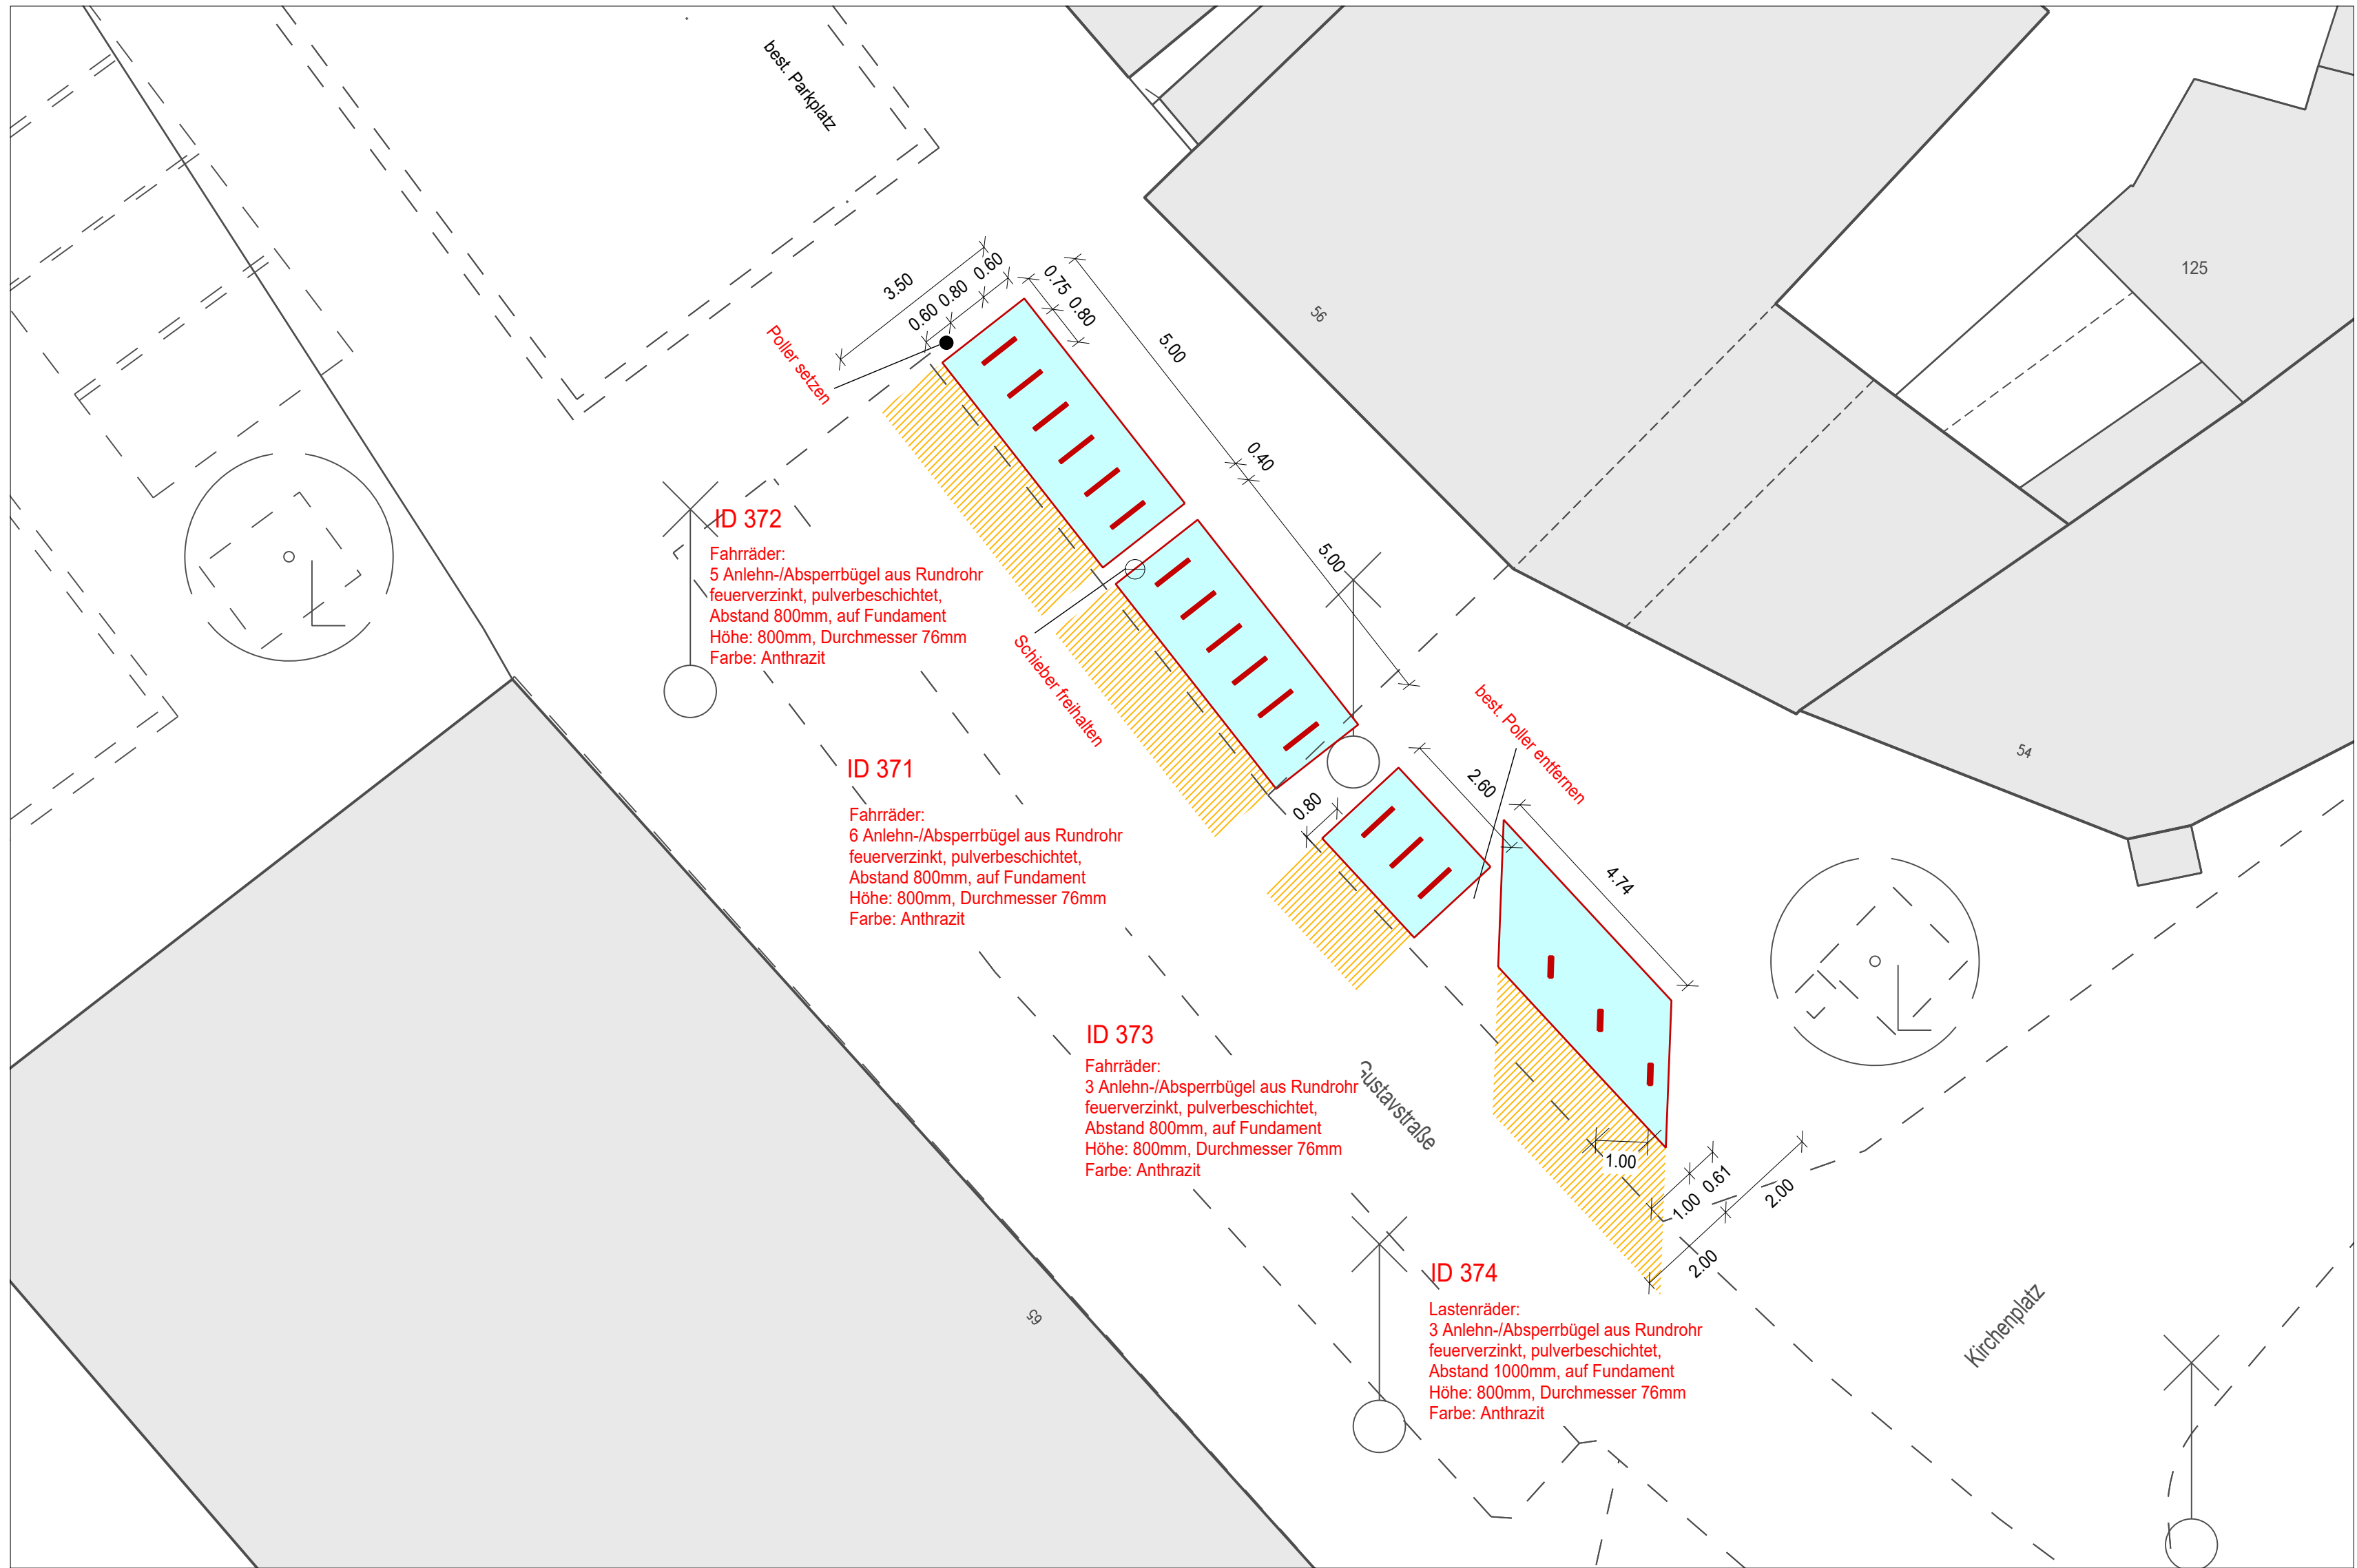

TIEFBAUAMT

Projekt: **Errichtung von Radabstellanlagen im Stadtgebiet**
Paket 4.2

Plotdatei:	UTM (DHHN2016)	Datum:	Name:
Bearbeitungsstand:	Entwurf	bearb.:	Pf / Bu
Datum:	08.07.2026	gepr.:	
Maßstab:	Unterlage / Blatt-Nr.:	Planinhalt:	
1: 100	04	Lagepläne ID 371 - ID 380	
Vorhabensträger: Stadt Fürth - Tiefbauamt Hirschenstraße 2 90762 Fürth		Fürth, den 10.07.2026 TIEFBAUAMT gez. i.V. Schwarz	

1150 mm

640 mm

1: 100

004