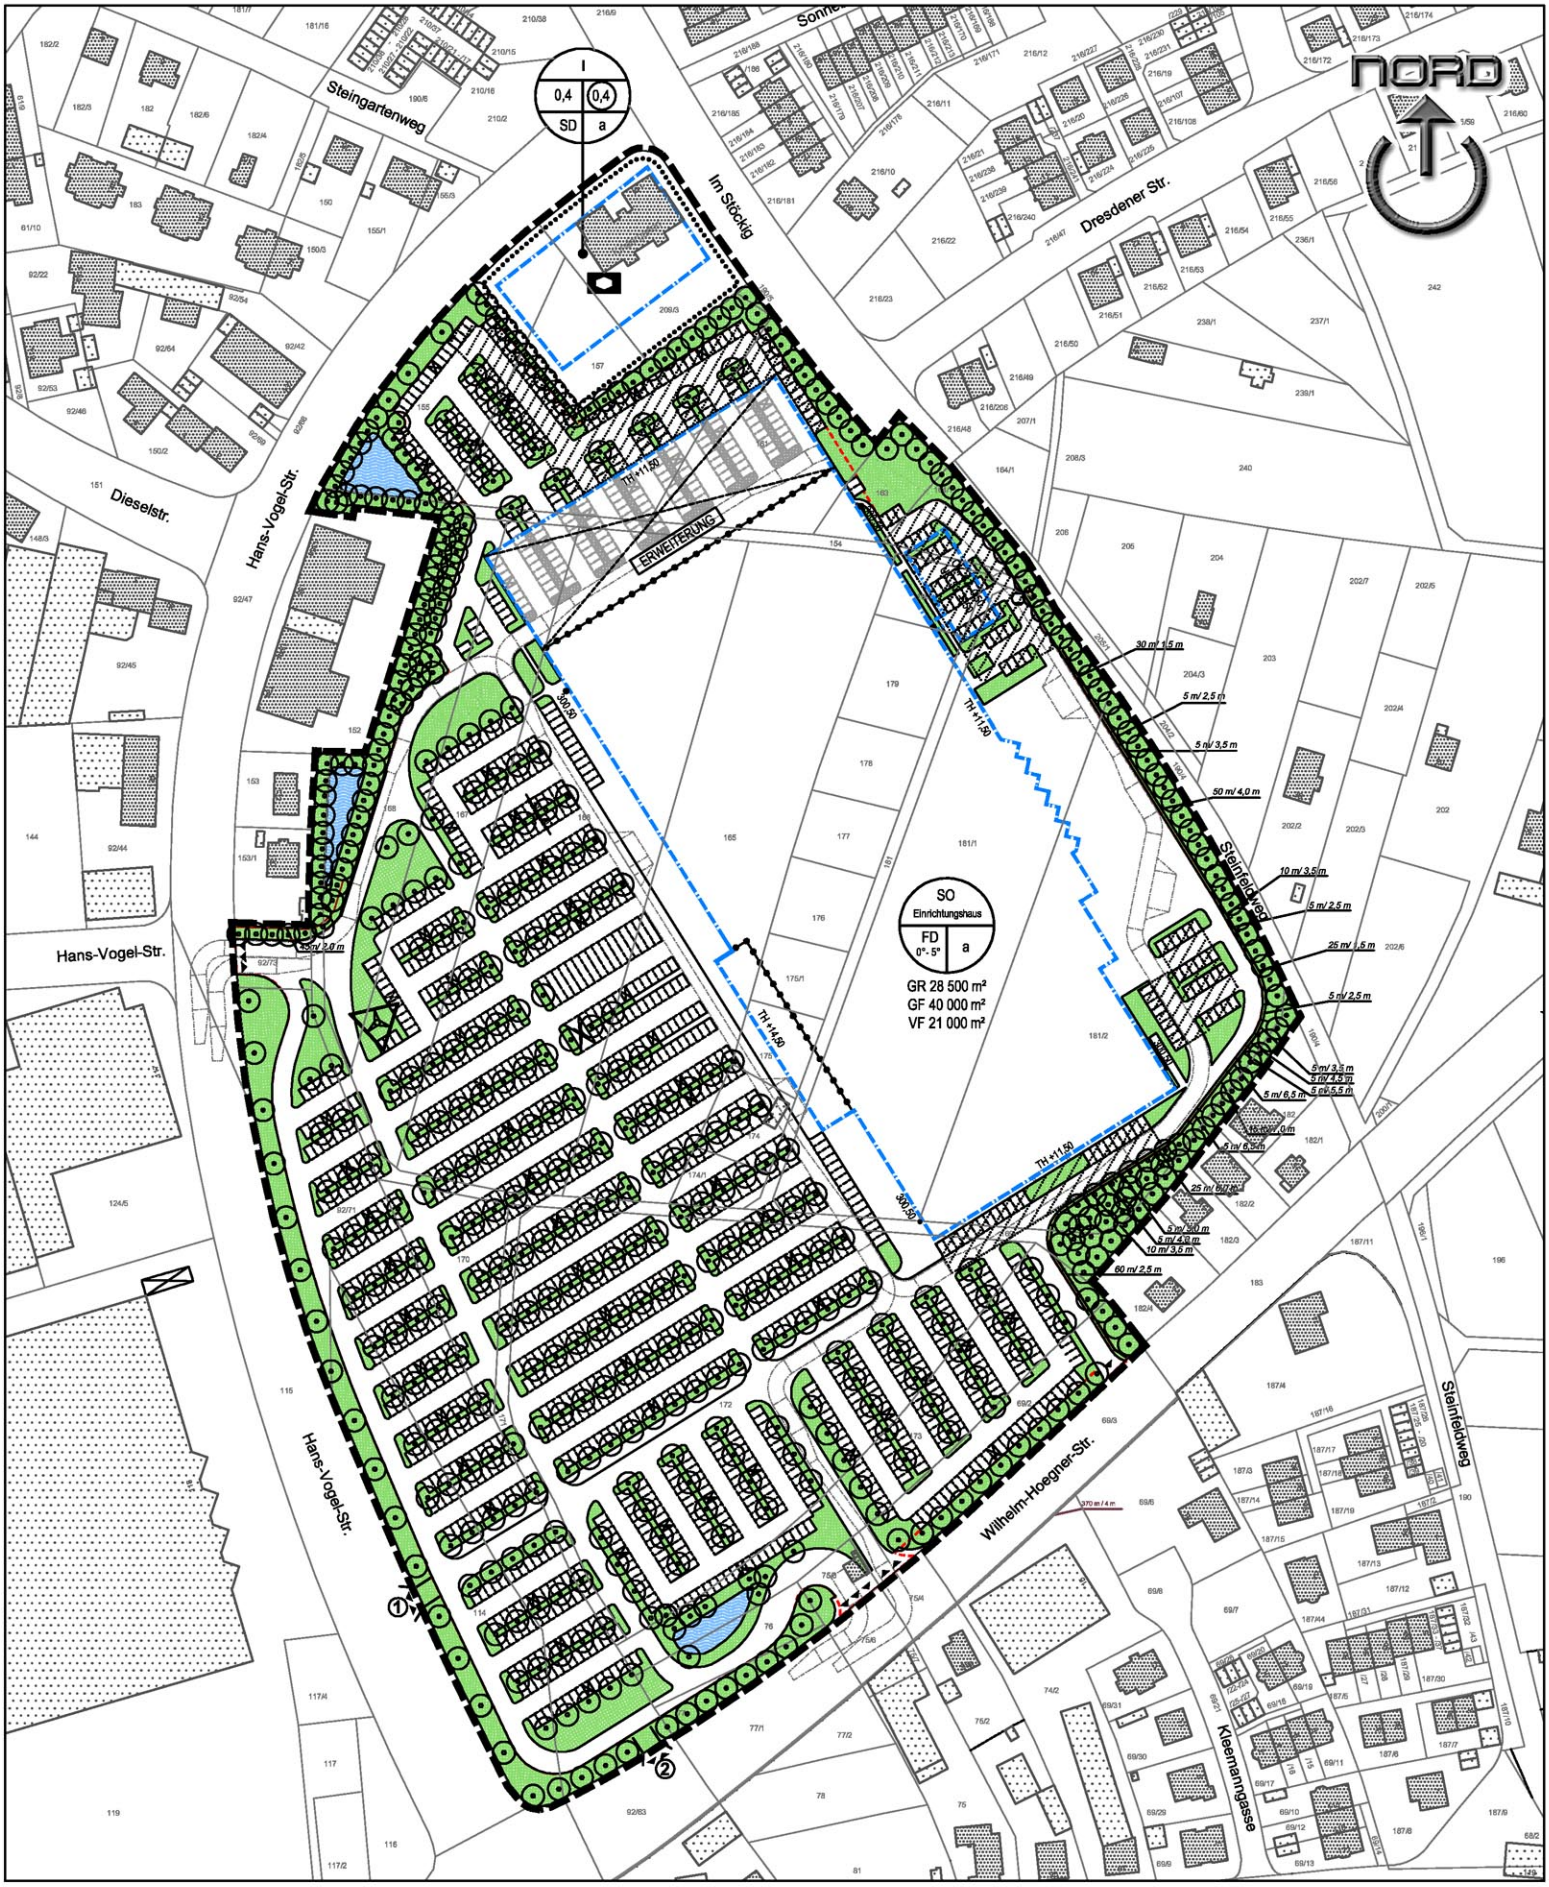

Bebauungsplan Nr. 274 "IKEA"
(mit Parkdeck und Werbepylon)