
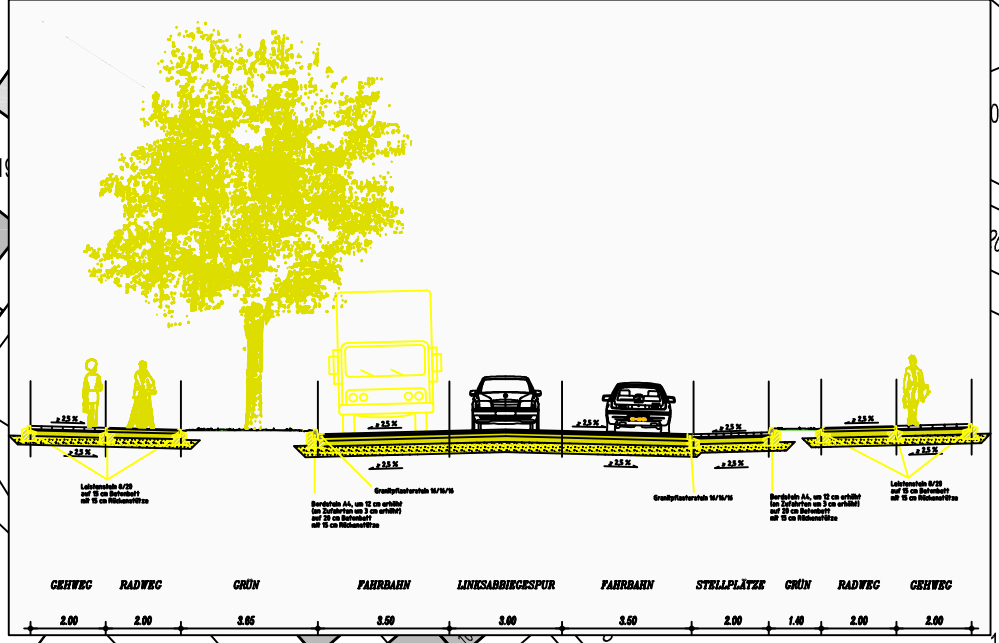
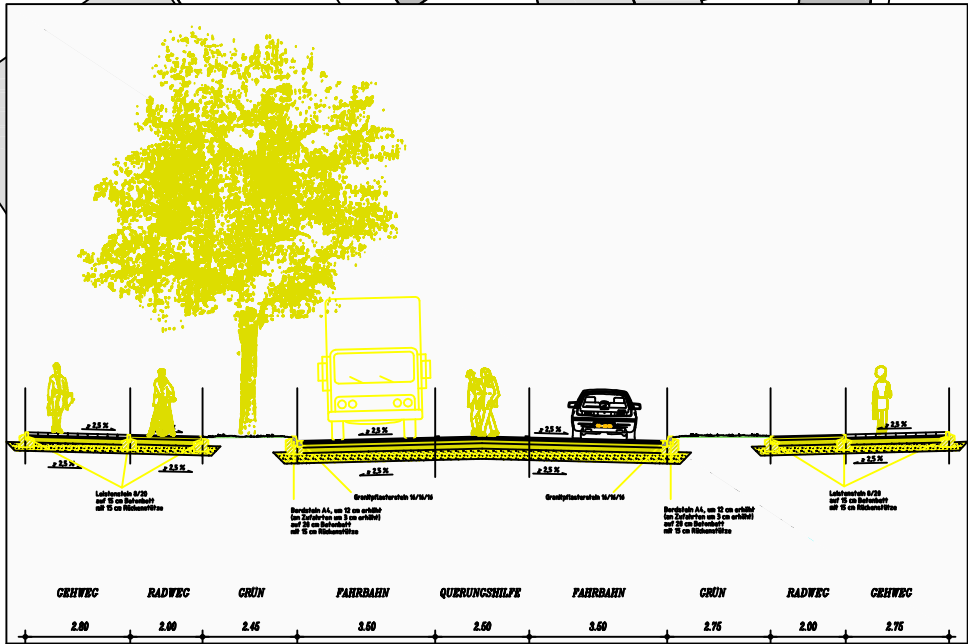


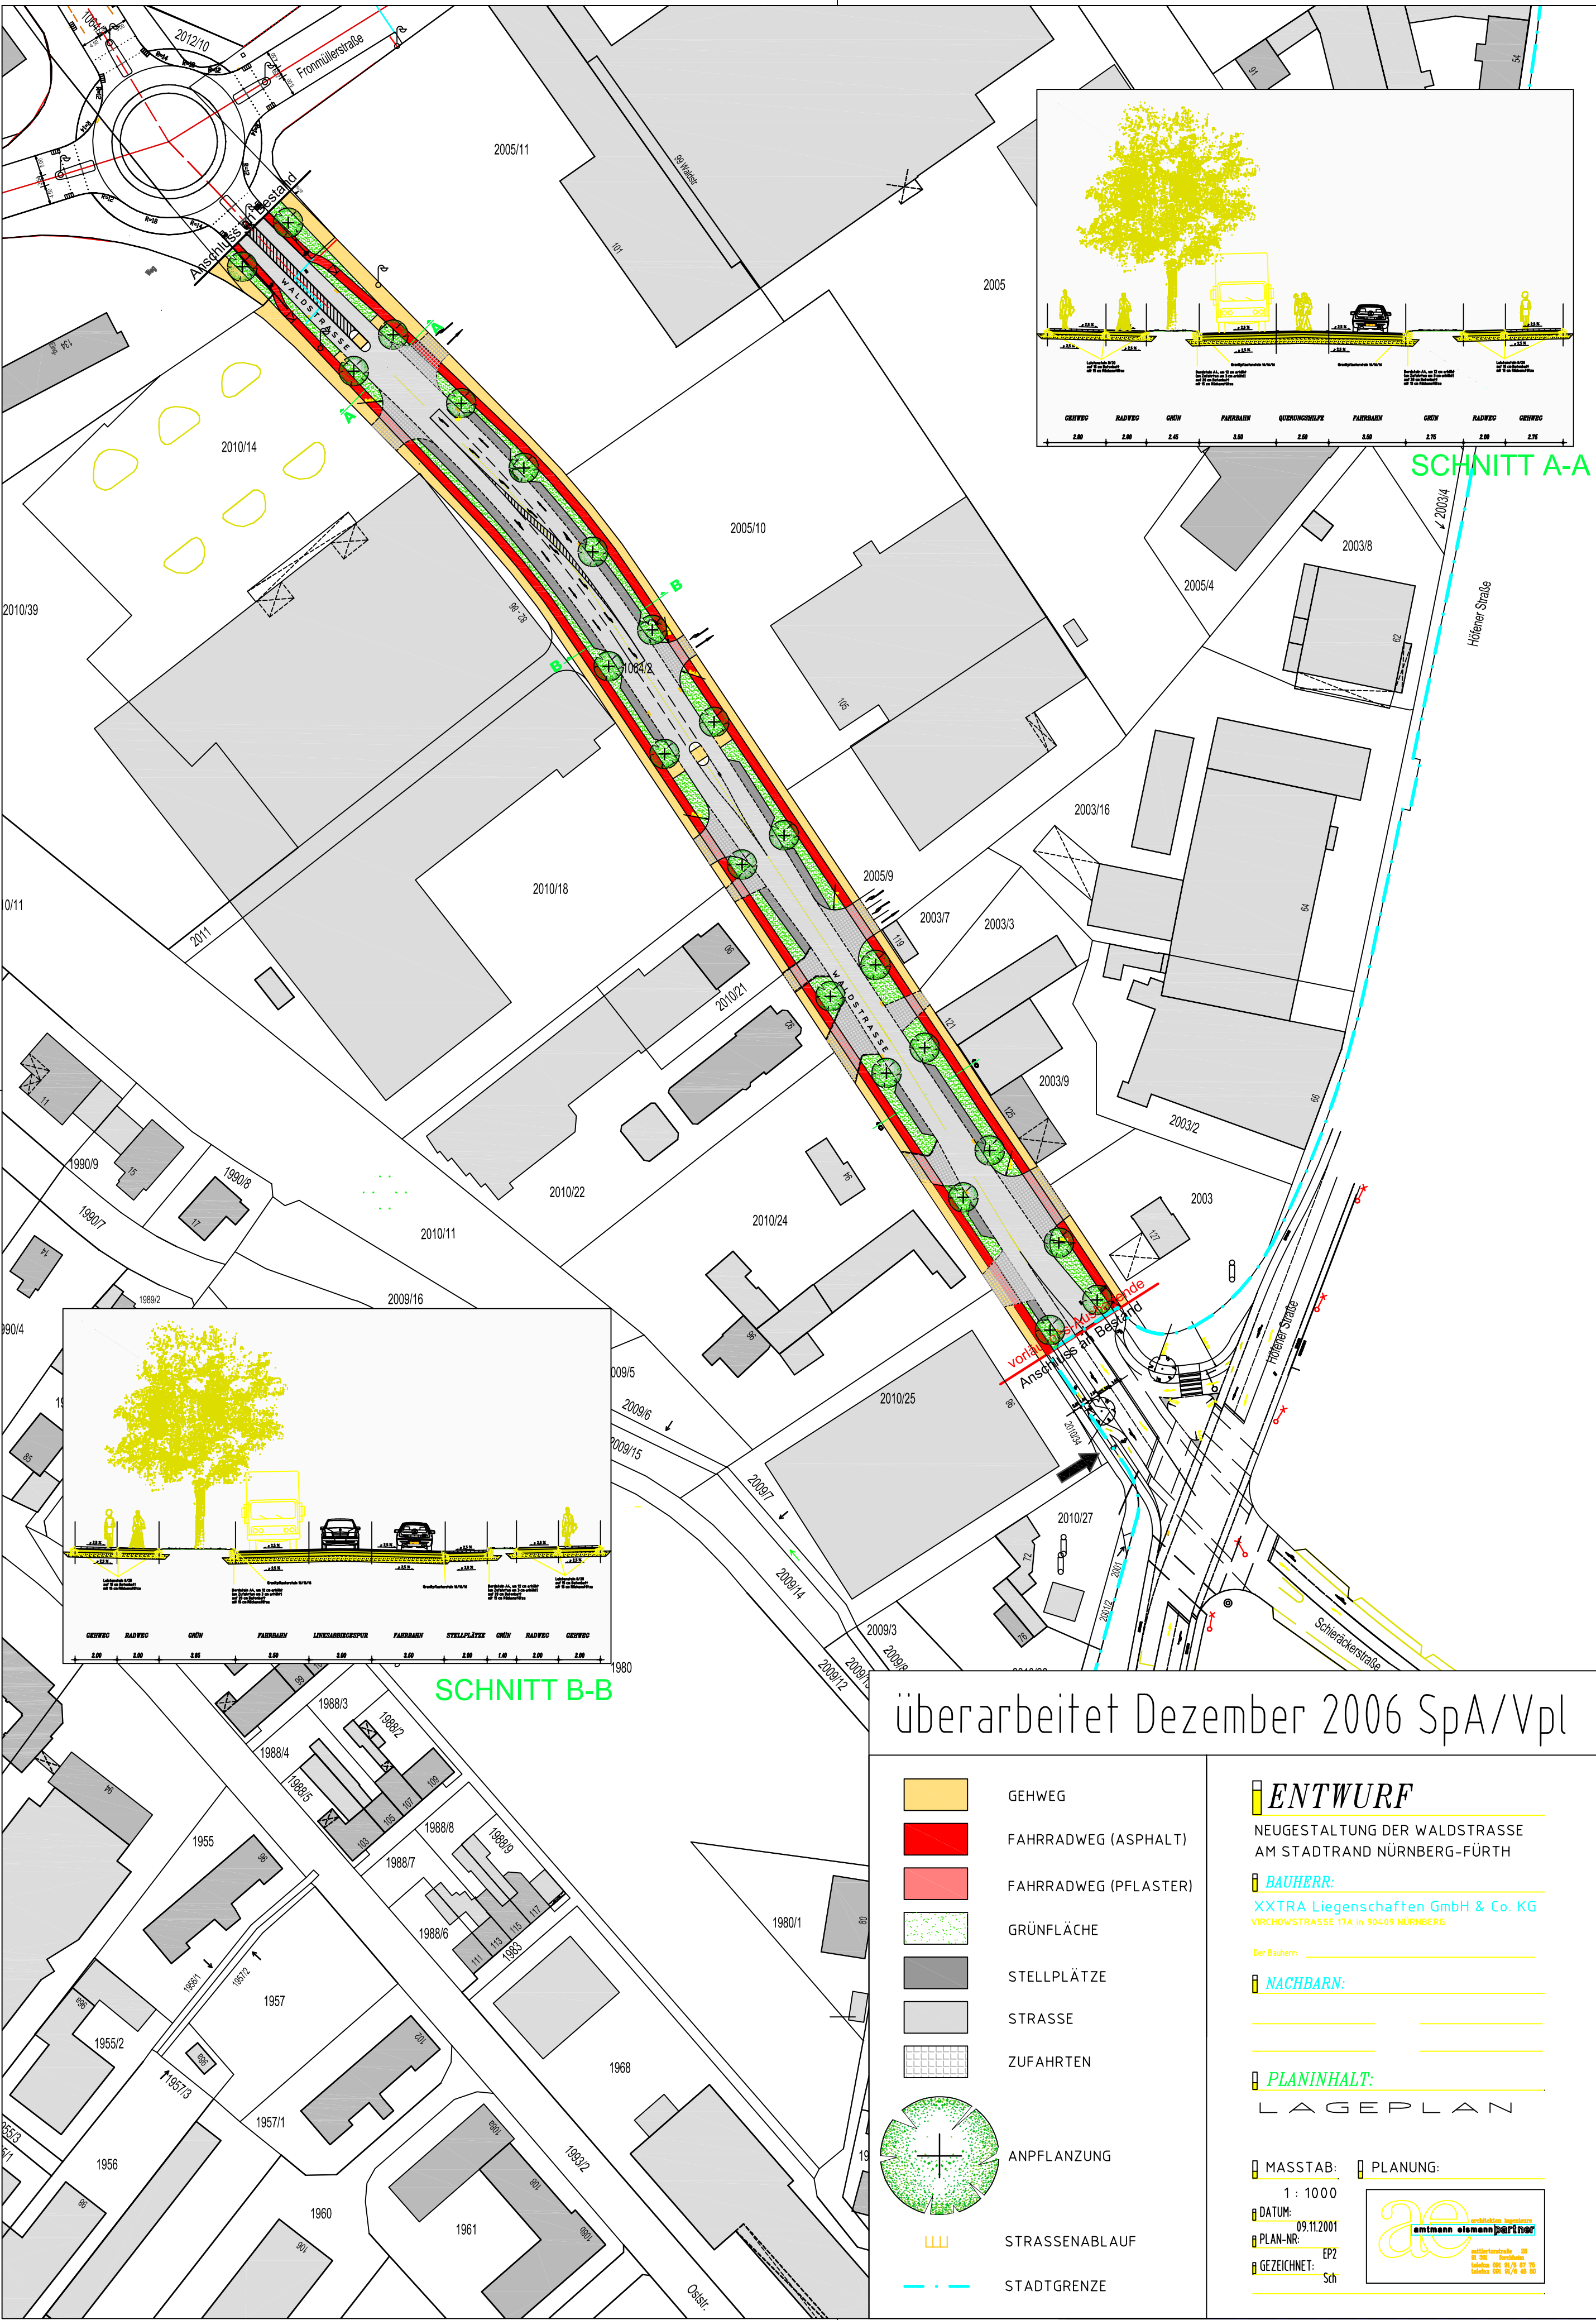

überarbeitet Dezember 2006 SpA/Vpl

- GEHWEG
- FAHRRADWEG (ASPHALT)
- FAHRRADWEG (PFLASTER)
- GRÜNFLÄCHE
- STELLPLÄTZE
- STRASSE
- ZUFAHRTEN
- ANPFLANZUNG
- STRASSENABLAUF
- STADTGRENZE

ENTWURF
NEUGESTALTUNG DER WALDSTRASSE
AM STADTRAND NÜRNBERG-FÜRTH

BAUHERR:
XXTRA Liegenschaften GmbH & Co. KG
VIRCHOWSTRASSE 17A IN 90409 NÜRNBERG

Der Bauherr:

NACHBARN:

PLANINHALT:
LAGEPLAN

MASSTAB: 1 : 1000
DATUM: 09.11.2001
PLAN-NR: EP2
GEZEICHNET: Sch

PLANUNG:
entmann elmann partner
architekten ingenieure
90 00 000
Telefon 091 81 81 81
Telefax 091 81 81 81