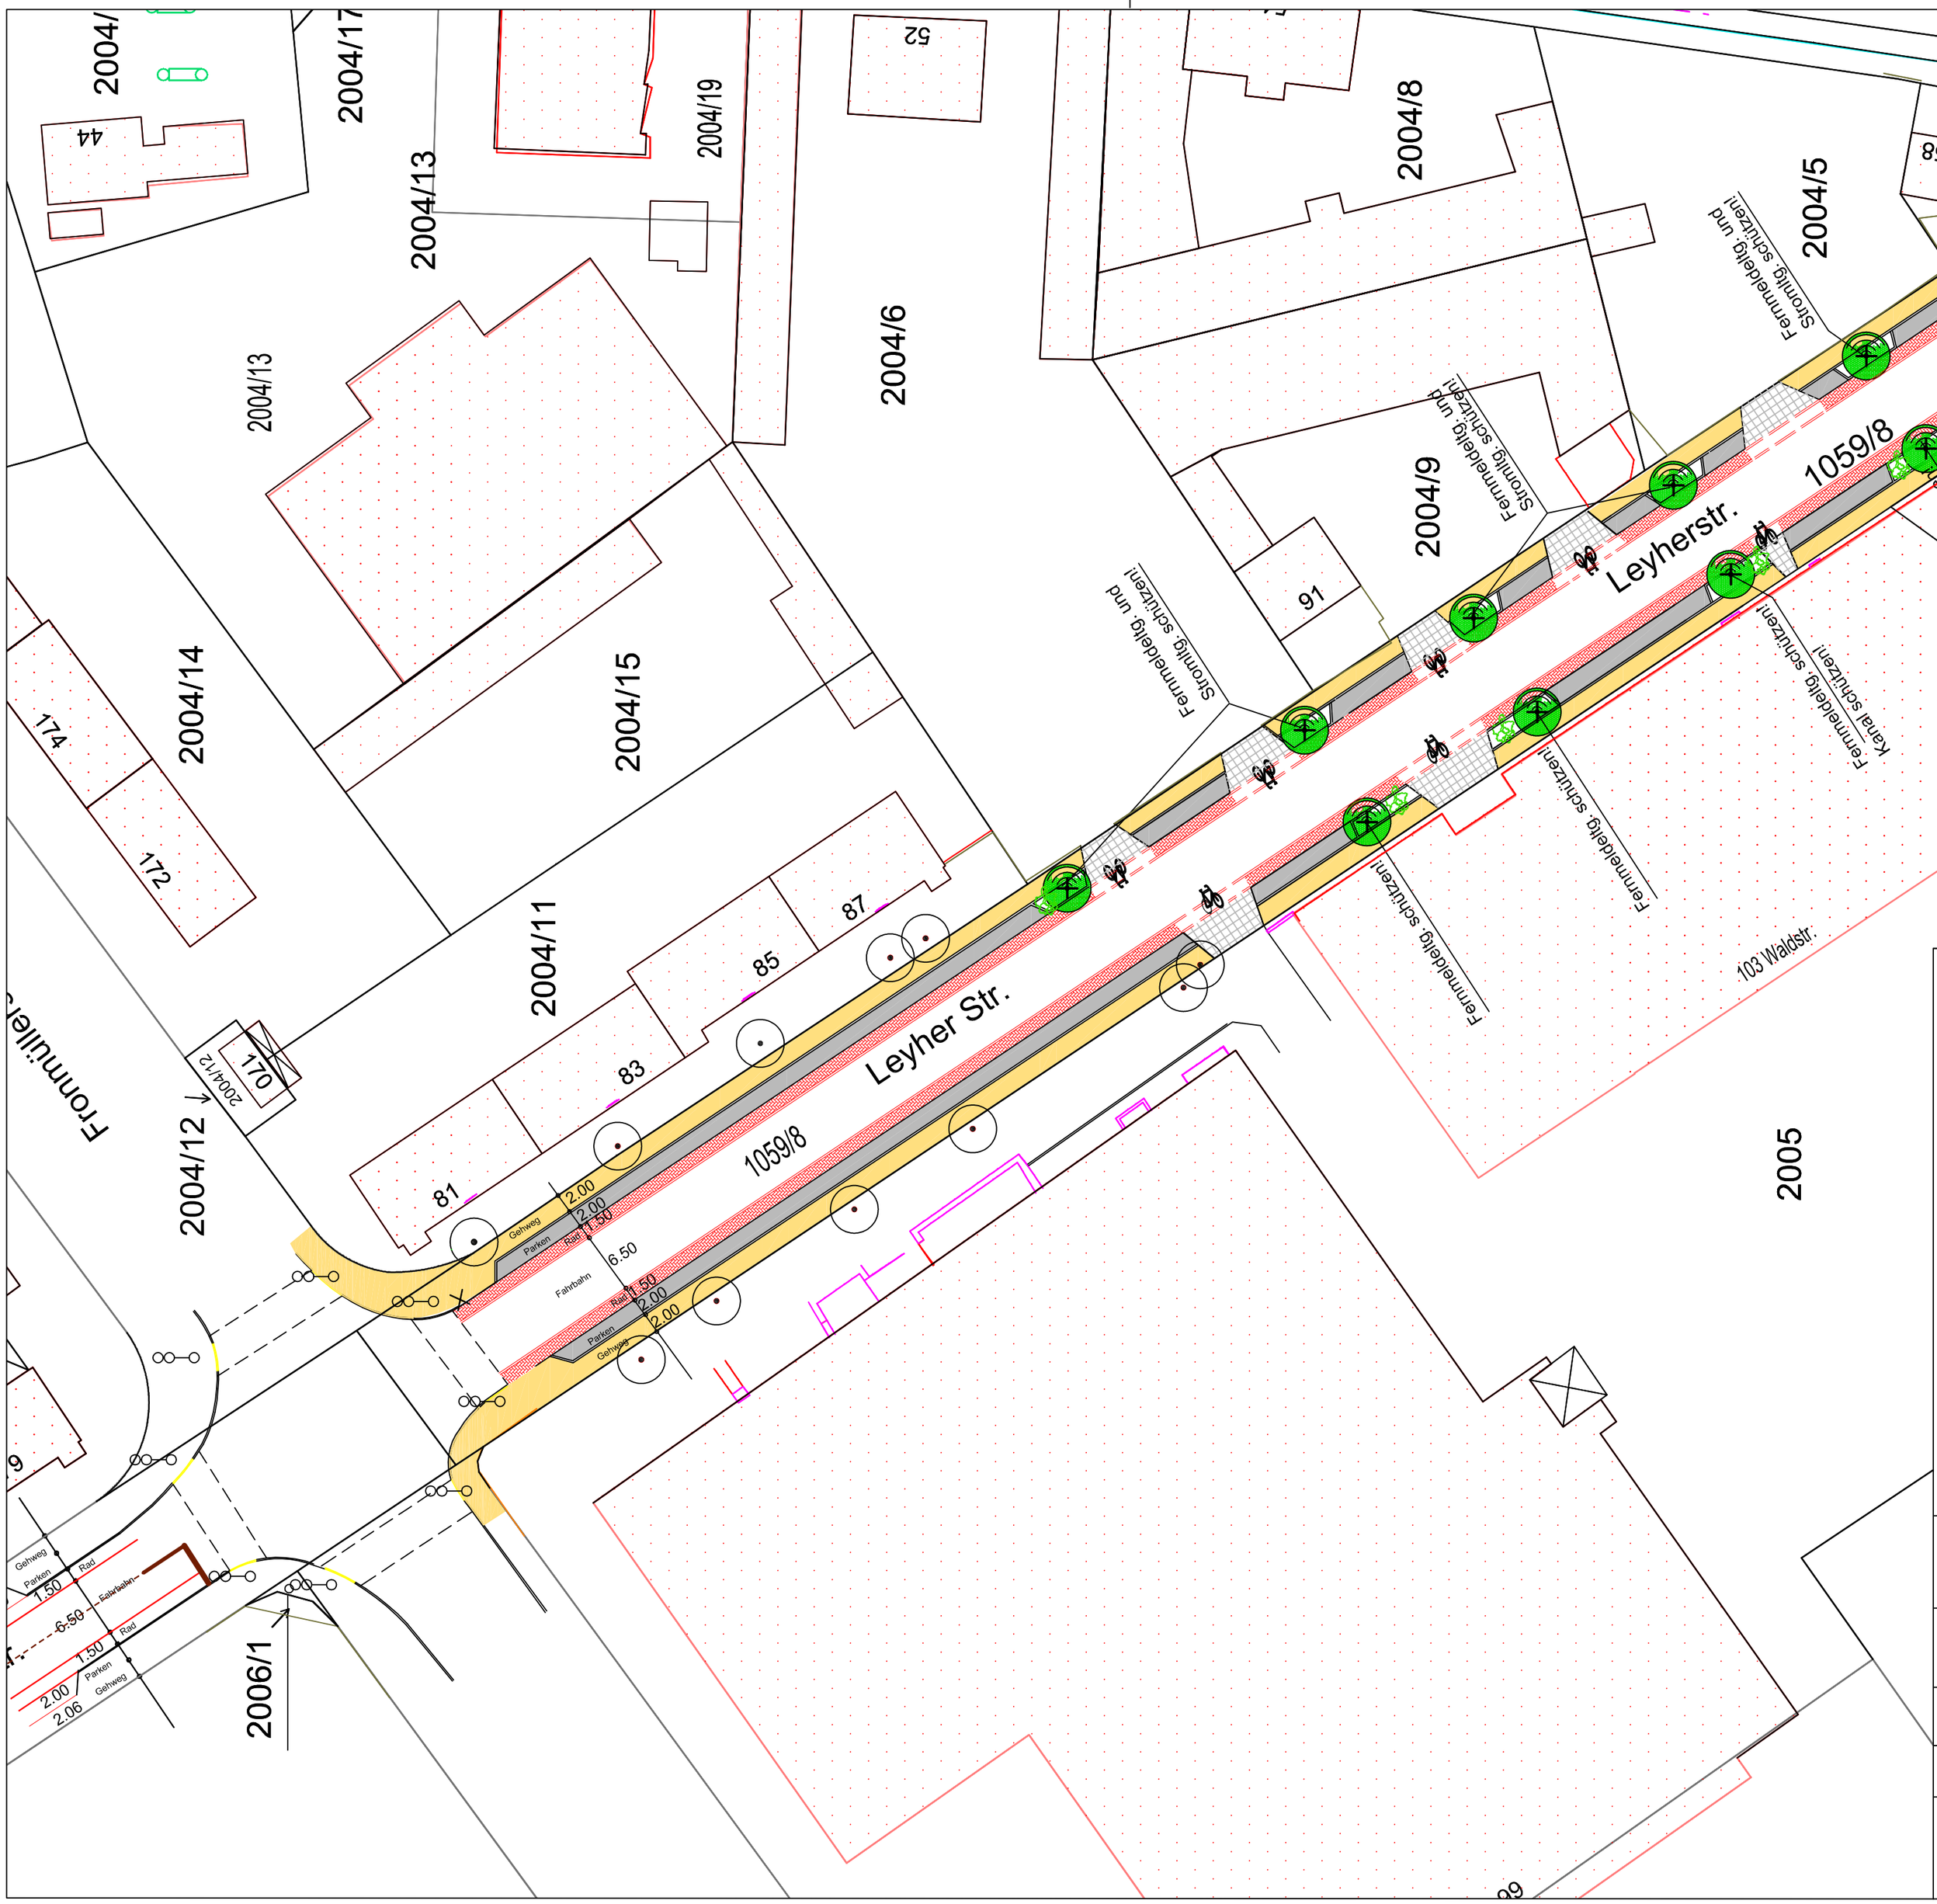

Zeichenerklärung :

- FAHRBAHN
- PARKSTREIFEN
- GEHWEG
- RADWEGE
- GRÜNFLÄCHE
- BESTEHENDER BAUM
- GEPLANTER BAUM

Stadt Fürth

STADTPLANUNGSAMT

Leyher Straße mit LSA

zwischen Fronmüller - und Höfener Straße

Lageplan	Plan Nr. 0575	Maßstab 1 : 500

Beschluss des Bauausschusses vom Nr.

Abteilung: Vpl Jockusch
Bearbeitet: Kittlinger
Gezeichnet: Kittlinger
Änderungen:

FÜRTH, im Mai 2007

SCHÖNER
DIPL. - ING., AMTSLEITER