


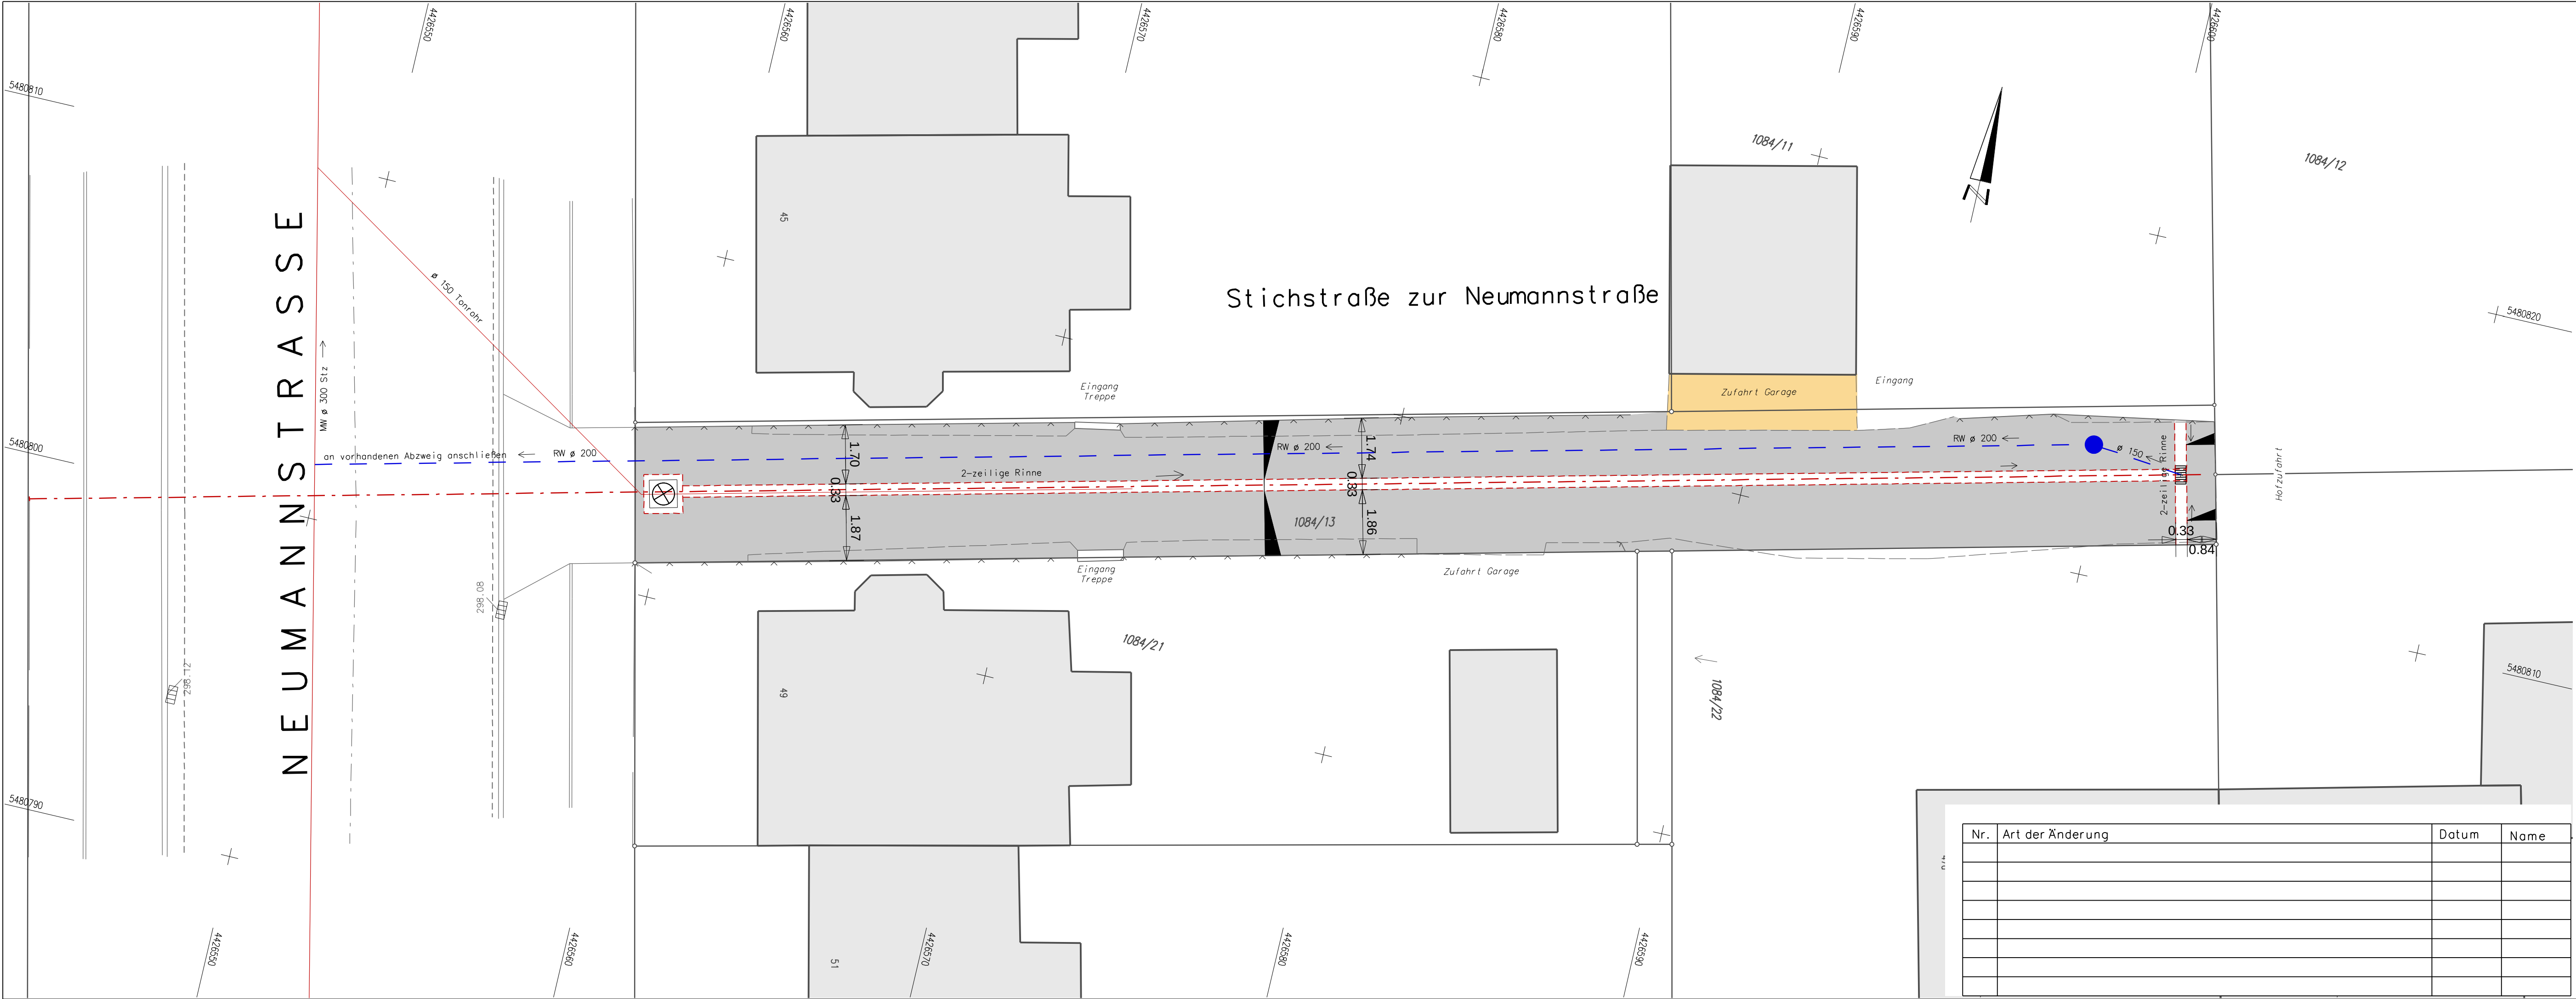

ZEICHENERKLÄRUNG

- Fahrbahn
- 2-zeilige Betonrinne
- Fahrbahn
- Bestand Rand
- Bestand Zaun
- Bestand Treppe
- geplanter Sinkkasten
- bestehender Sinkkasten
- Grenzstein
- bestehender Kabelkasten
- bestehende Straßenbeleuchtung
- bestehender Wasserschieber
- bestehender Schacht
- bestehender Straßeneinlauf
- Fließspfeil
- gepl. Sinkkastenleitung
- bestehender Kanal
- gepl. Revisionsschacht



Projekt:
Stichstraße zur Neumannstraße

Projektbezeichnung:	Neumann		Datum:	Name:
Plan:	oxNEUMgKanal.sda	bearb.:		Wirs.
Plotdatei:	LP-Kanal-100.pdf	gepr.:		
Datum:	03.04.2007	e-mail:		

Maßstab:	Blatt-Nr.:	Planinhalt:
1:100	5	Lageplan gepl. Sinkkastenleitung

Vorhabensträger:	Fürth, den 03.04.2007 TIEFBAUAMT
Stadt Fürth – Tiefbauamt Hirschenstraße 2 90762 Fürth	

Nr.	Art der Änderung	Datum	Name