


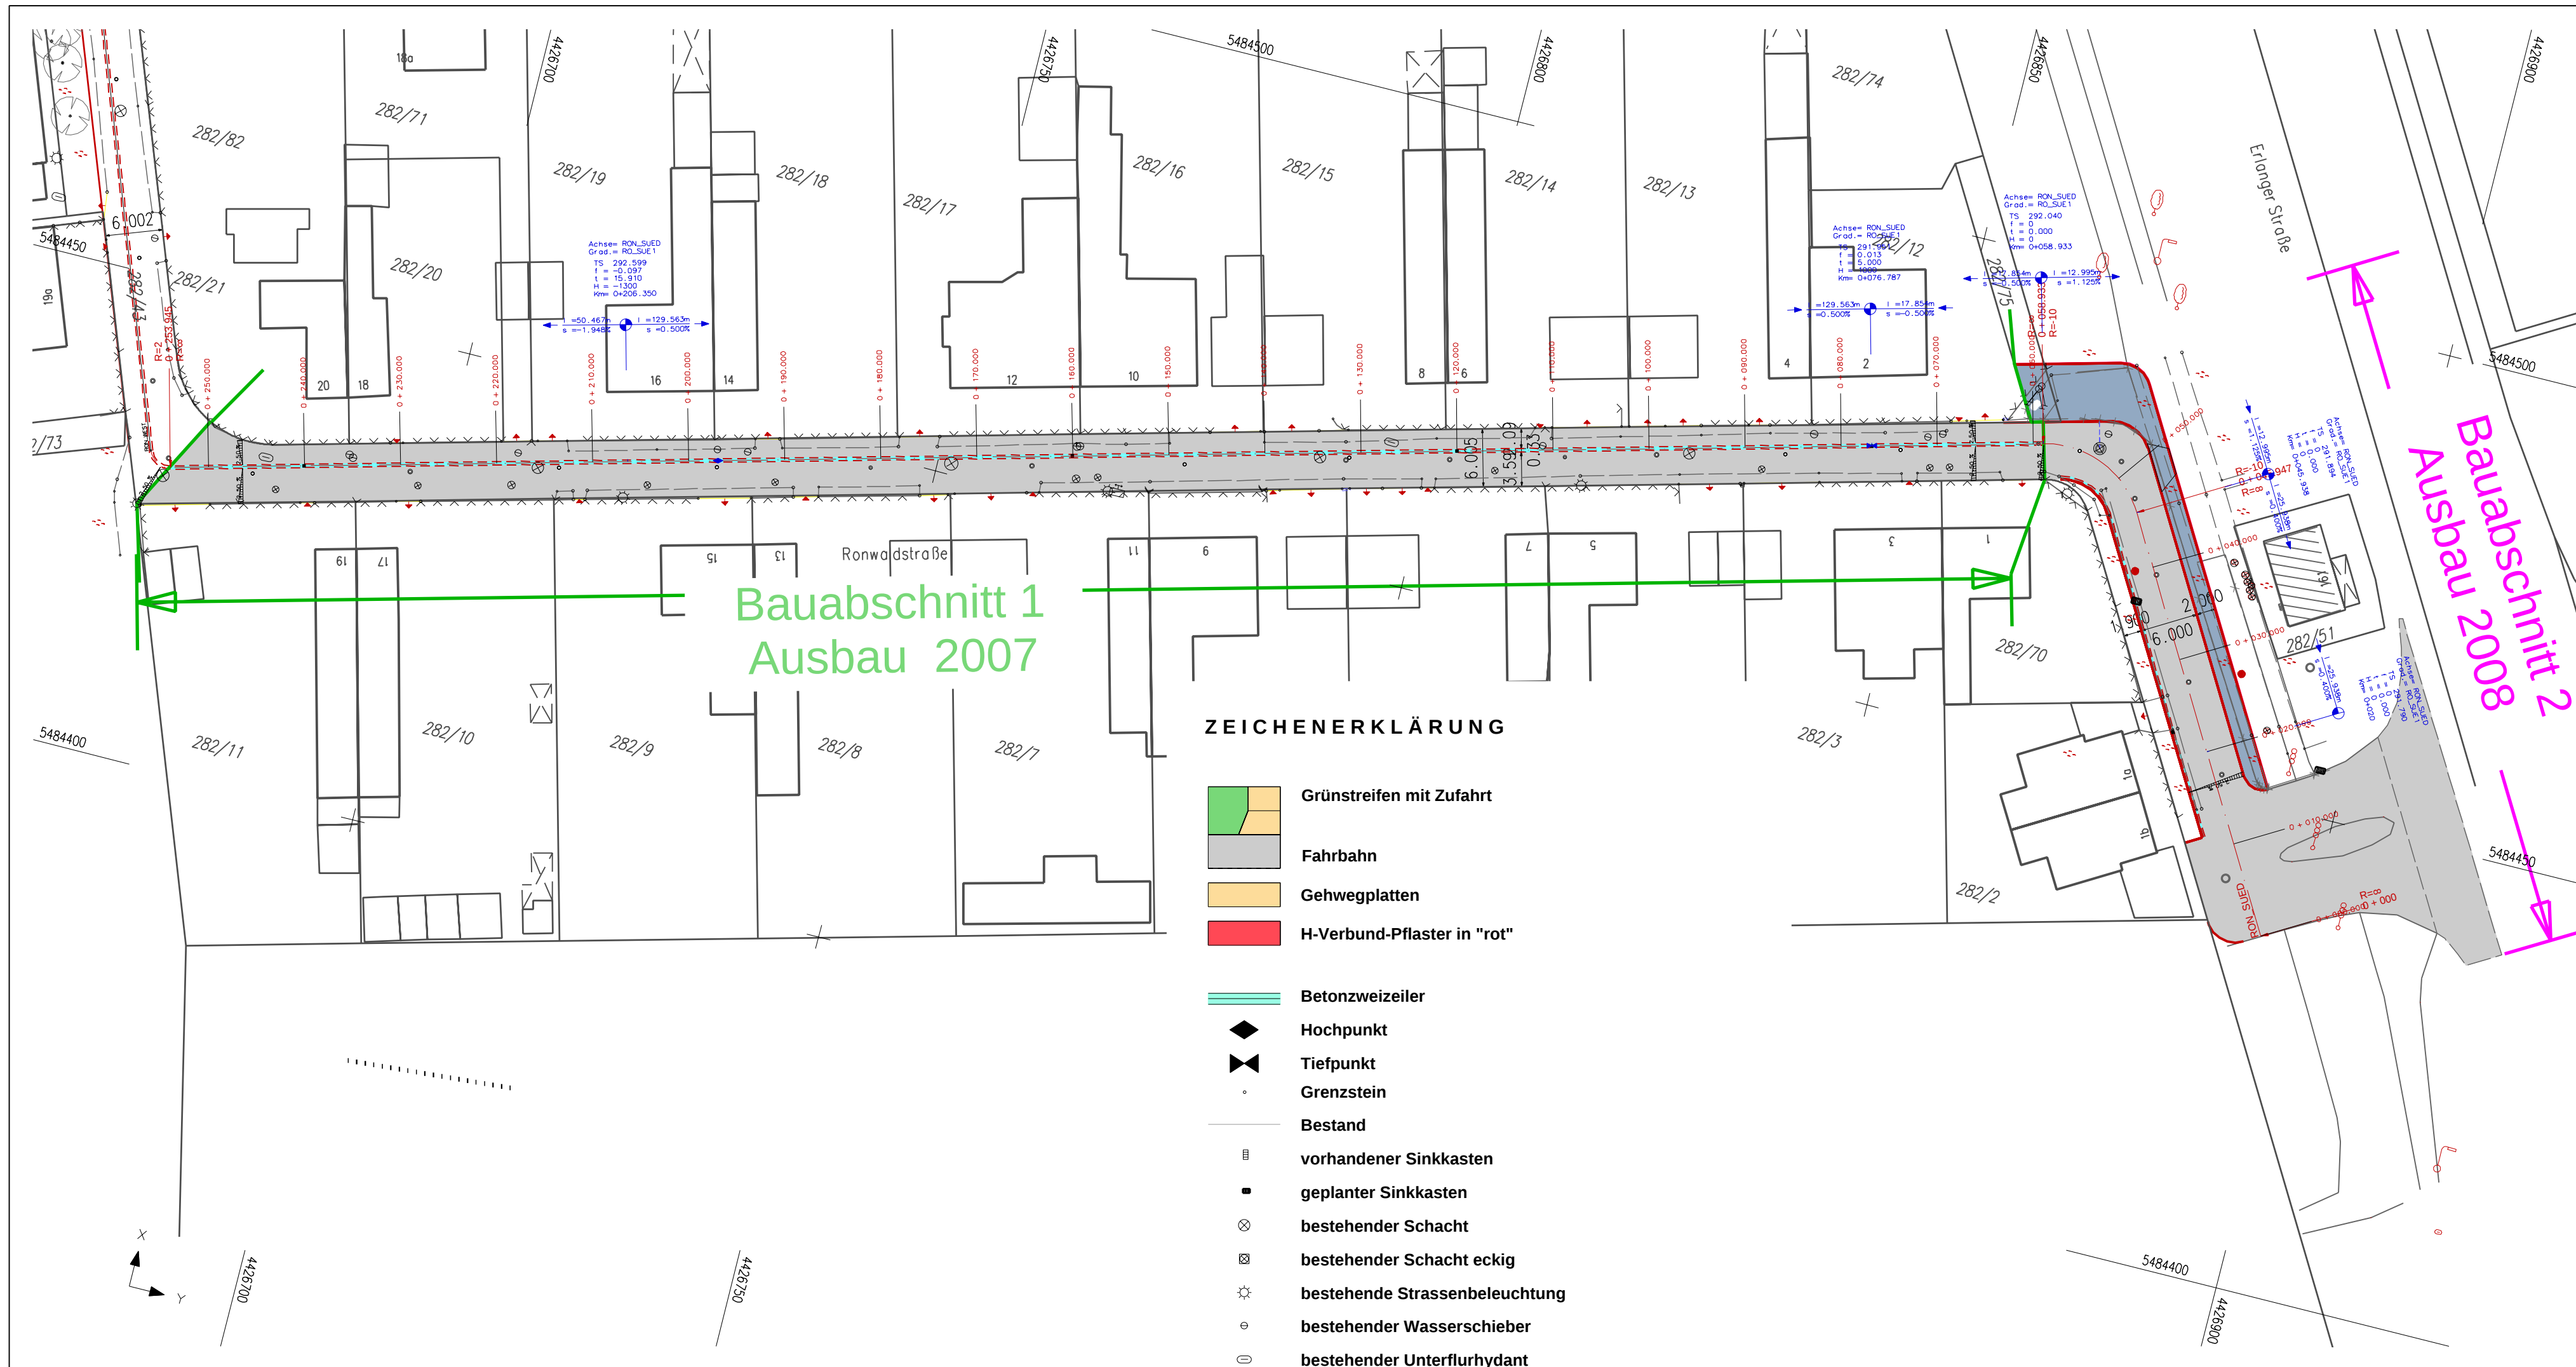

TIEFBAUAMT

Projekt:

Ronwaldstraße
südlicher Teil

Projektbezeichnung:	Ronwald		Datum:	Name:
Plan:	Lage2	bearb.:	15.05.07	WEI
Plotdatei:	Lage2_500	gepr.:		
Datum:	24.05.2007	e – mail:	waldemar.weilgony@fuerth.de	
Maßstab:	Blatt–Nr.:	Planinhalt:		
1:500	7.1	Lageplan		
Vorhabensträger:		Fürth, den 15.05.07 T I E F B A U A M T		
Stadt Fürth – Tiefbauamt Hirschenstraße 2 90762 Fürth				