


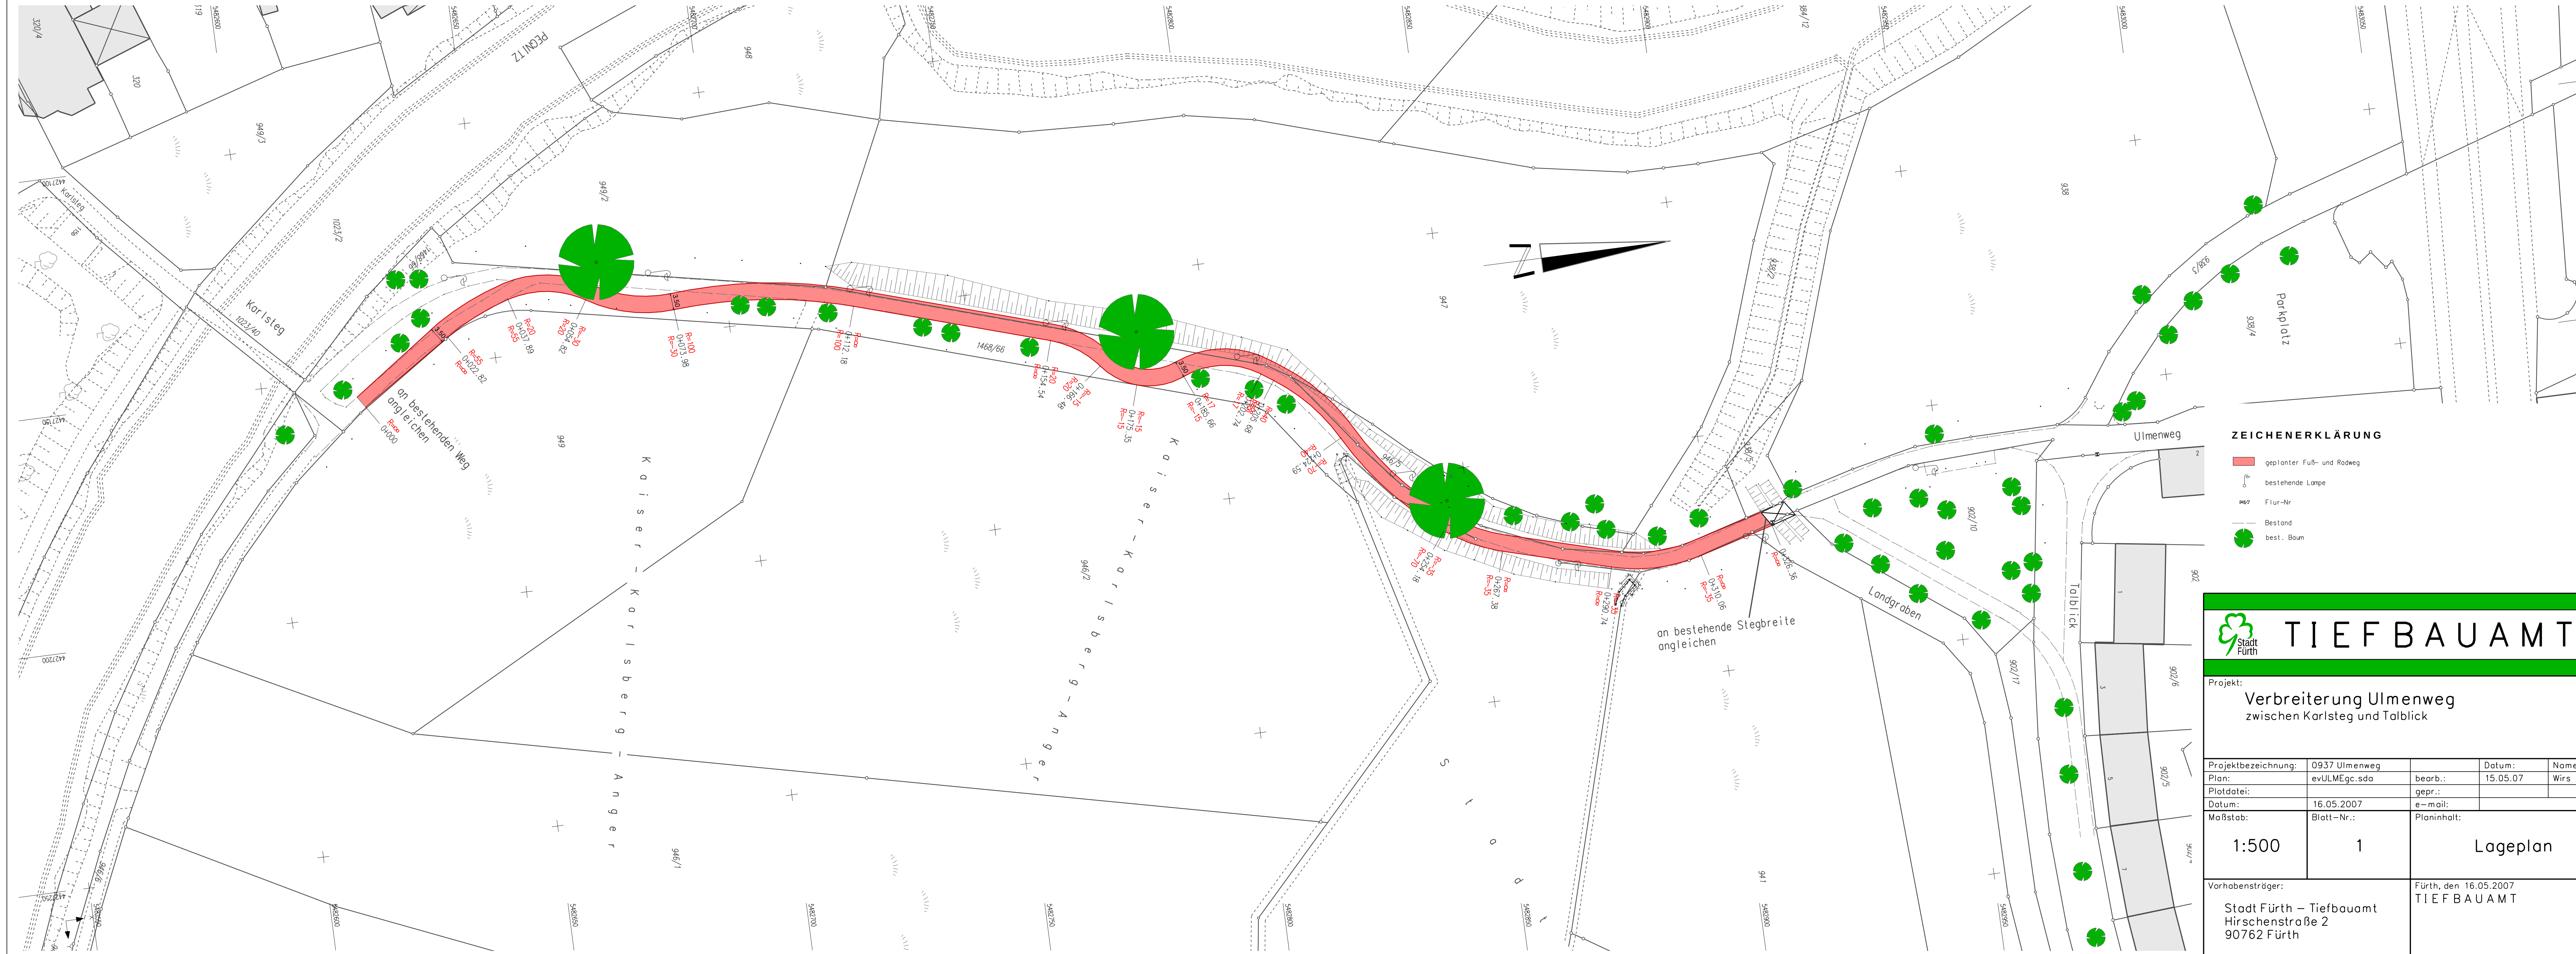

ZEICHENERKLÄRUNG

- geplanter Fuß- und Radweg
- bestehende Lampe
- Flur-Nr
- Bestand
- best. Baum



TIEFBAUAMT

Projekt:
Verbreiterung Ulmenweg
zwischen Karlsteg und Talblick

Projektbezeichnung:	0937 Ulmenweg	Datum:	15.05.07	Name:	Wirs
Plan:	evULMEgc.sda	bearb.:			
Plotdatei:		gepr.:			
Datum:	16.05.2007	e-mail:			

Maßstab:	Blatt-Nr.:	Planinhalt:
1:500	1	Lageplan

Vorhabensträger:	Fürth, den 16.05.2007 TIEFBAUAMT
Stadt Fürth – Tiefbauamt Hirschenstraße 2 90762 Fürth	