


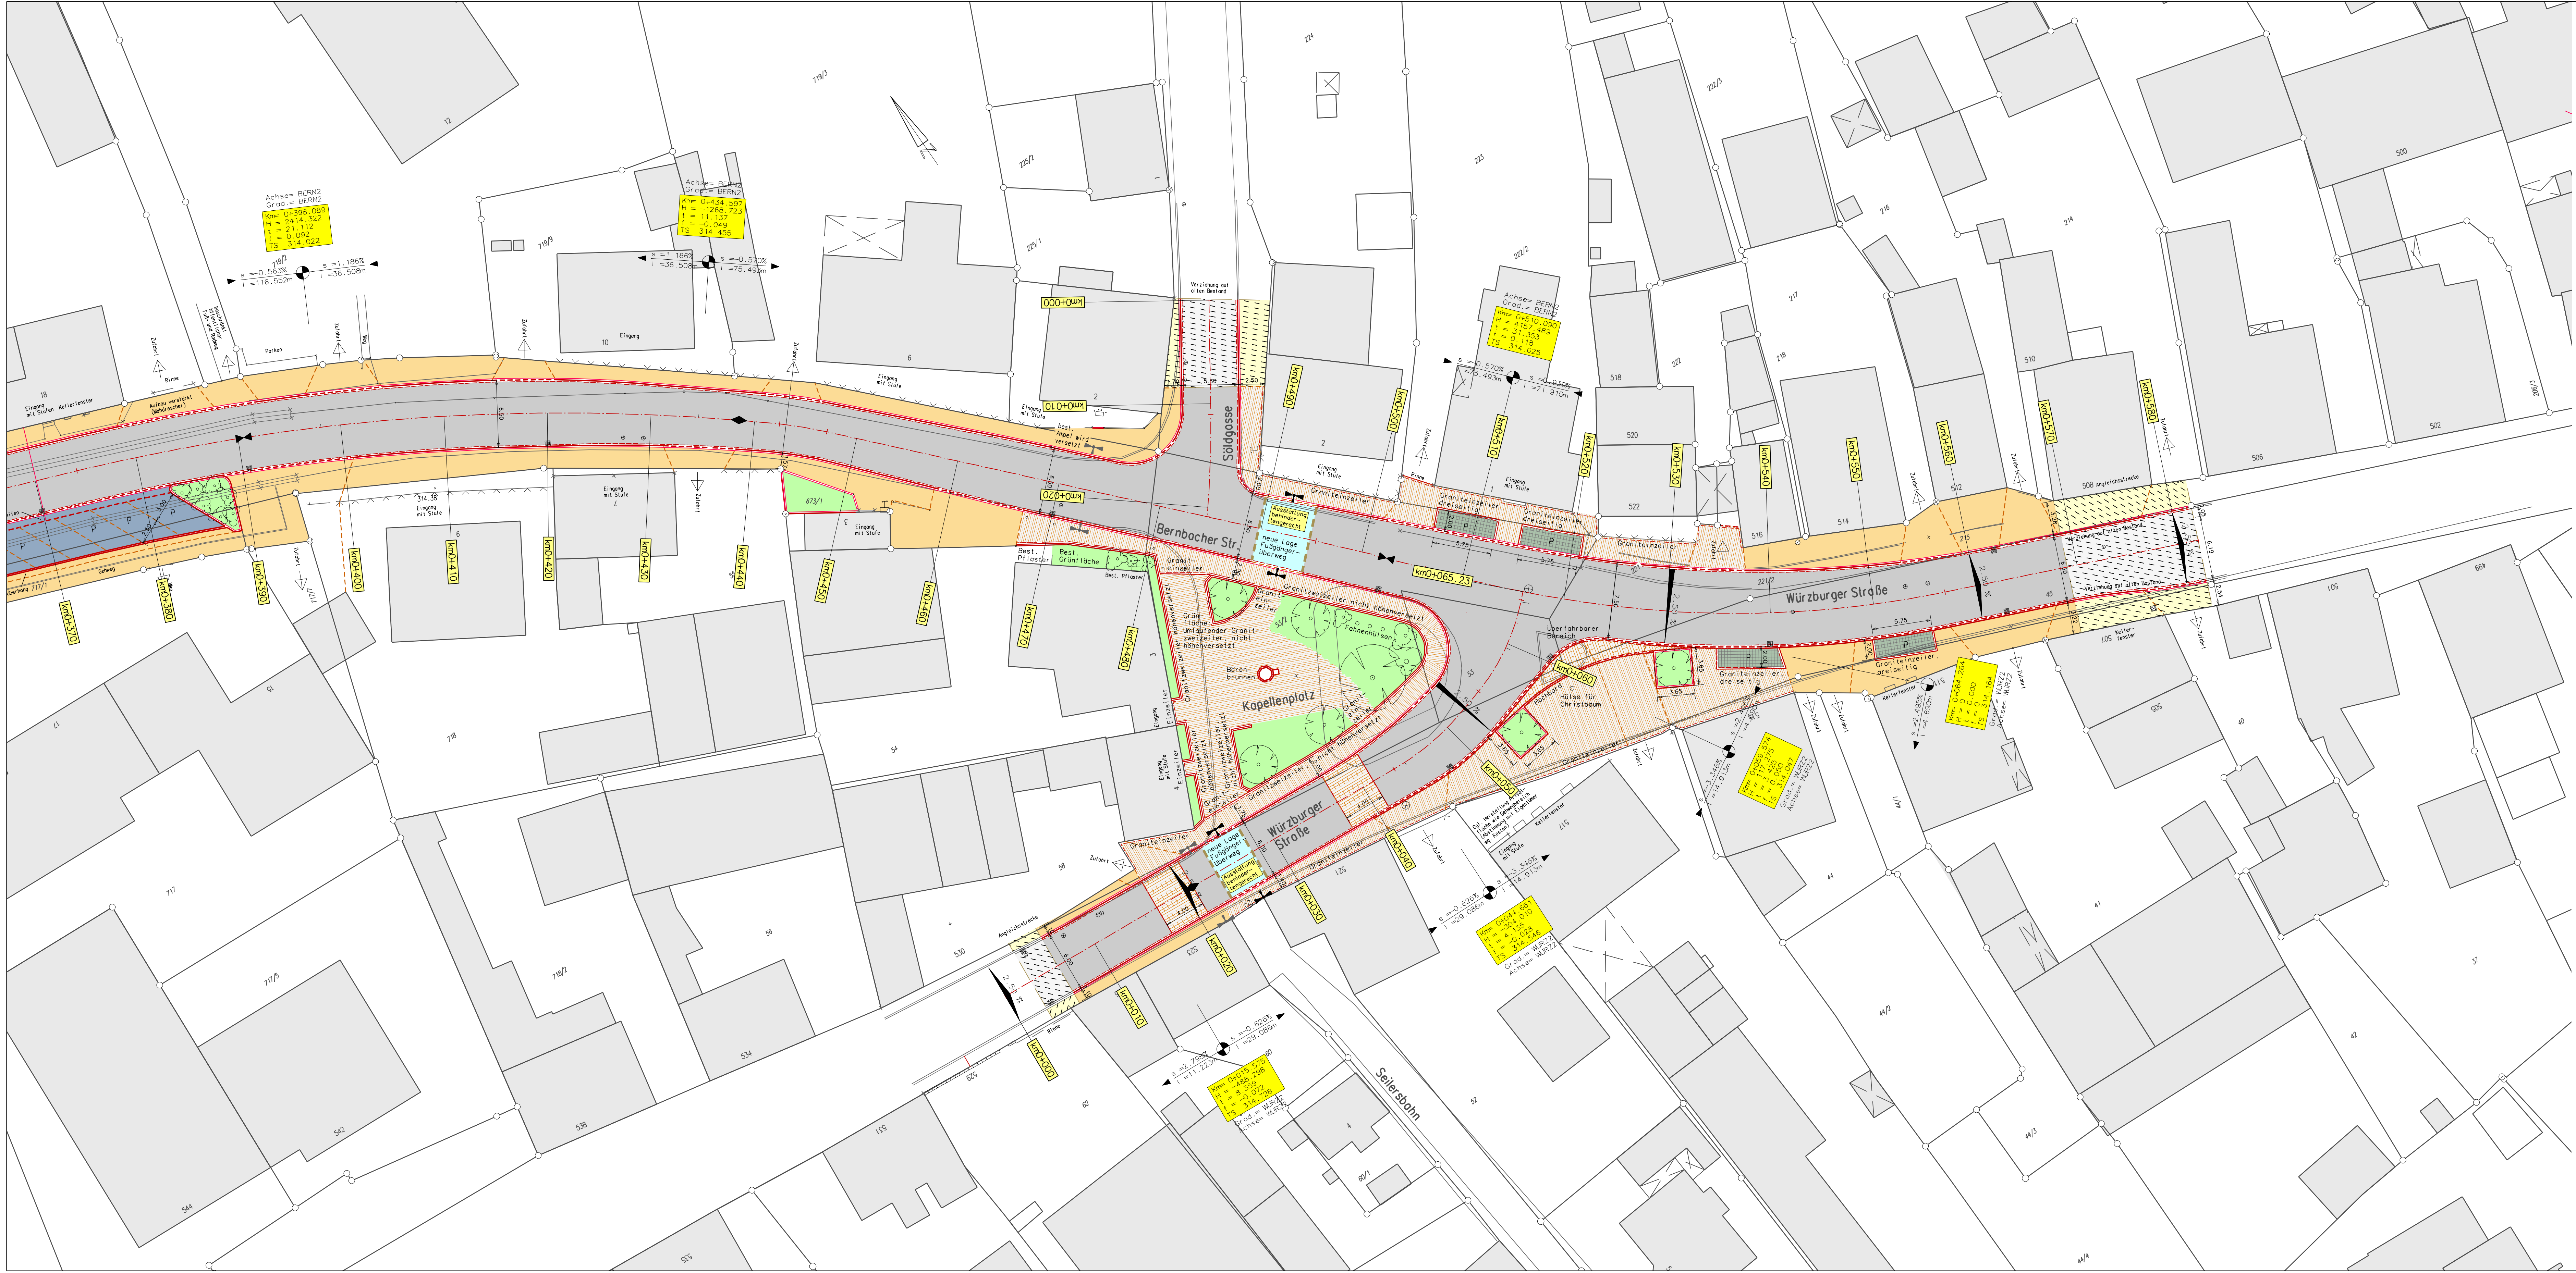

Legende	
	Best. Baum
	Best. Schacht
	Best. Schacht eckig
	Best. Unterflurhydrant
	Best. Kabelkasten
	Best. Zaun
	Best. Schieber
	Best. Beleuchtung
	Best. Straßensinkkasten
	Best. LSA
	Gepfl. Straßensinkkasten
	Gepfl. Baum
	Gepfl. Hecke/Busch
	Gepfl. Gehwegplatten
	Gepfl. Grünfläche
	Gepfl. Granitgroßstein
	Gepfl. Betonpflaster
	Gepfl. Betonpflaster Großstein
	Angleichfläche Gehweg
	Angleichfläche Fahrbahn
	Gepfl. Parkflächen
	Gepfl. Fußgängerüberweg behindertengerecht

Nr.	Art der Änderung	Datum	Name
3	Einmündung Söldgasse geändert	24.05.07	A. Flory
2	Platzgestaltung Kapellenplatz geändert	24.05.07	A. Flory
1	überfahrbare Bereich eingezeichnet	24.05.07	A. Flory



TIEFBAUAMT

Projekt:

Ausbau der Bernbacher Straße (Füs 2)

vom Kapellenplatz bis östlich der Kilsheimstraße

Projektbezeichnung:	Bernbacher Straße	Datum:	Name:
Plan:	evberngd.sda	bearb.:	02.11.06
Plotdatei:		gepr.:	A. Flory
Datum:	01.06.2007	e-mail:	ana.flory@uerth.de
Maßstab:	Blatt-Nr.:	Planinhalt:	
1:250	Unterlage Nr. 7c	Lageplan	
Vorhabensträger:	Fürth, den 12.03.2007		
Stadt Fürth – Tiefbauamt Hirschenstraße 2 90762 Fürth	TIEFBAUAMT		

1200 mm

600 mm

1:250

Zuw.Te