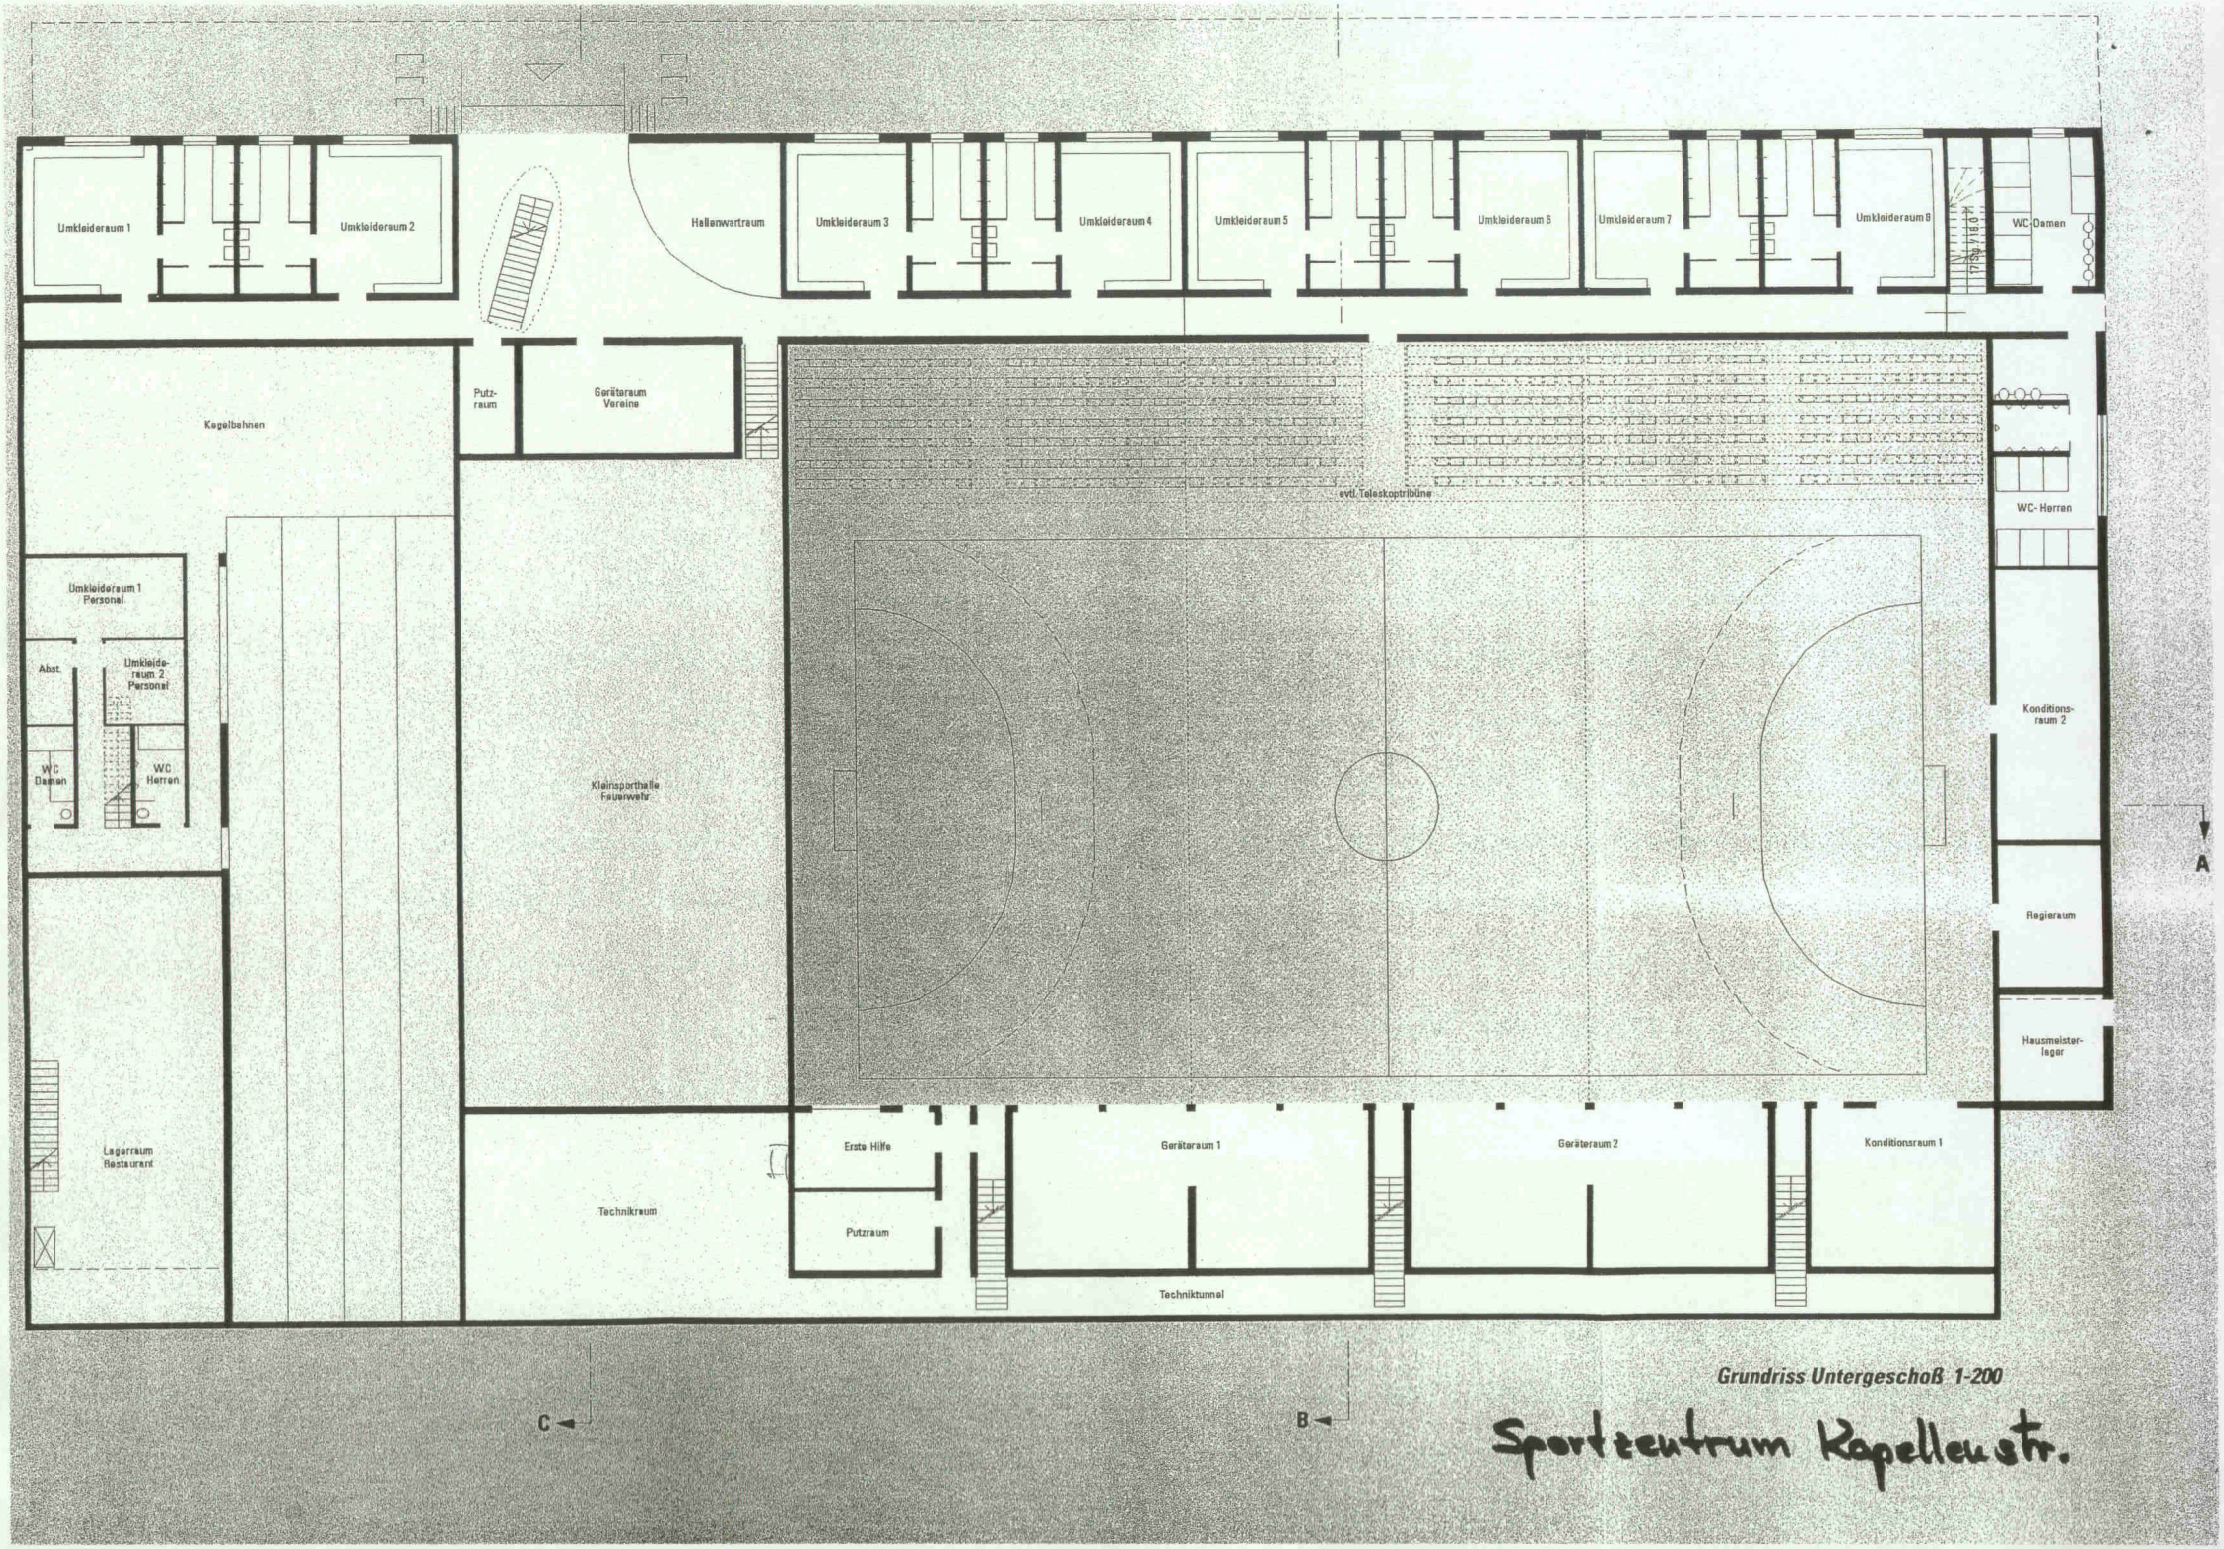

Grundriss Untergeschoß 1-200

Sportzentrum Kapellenstr.