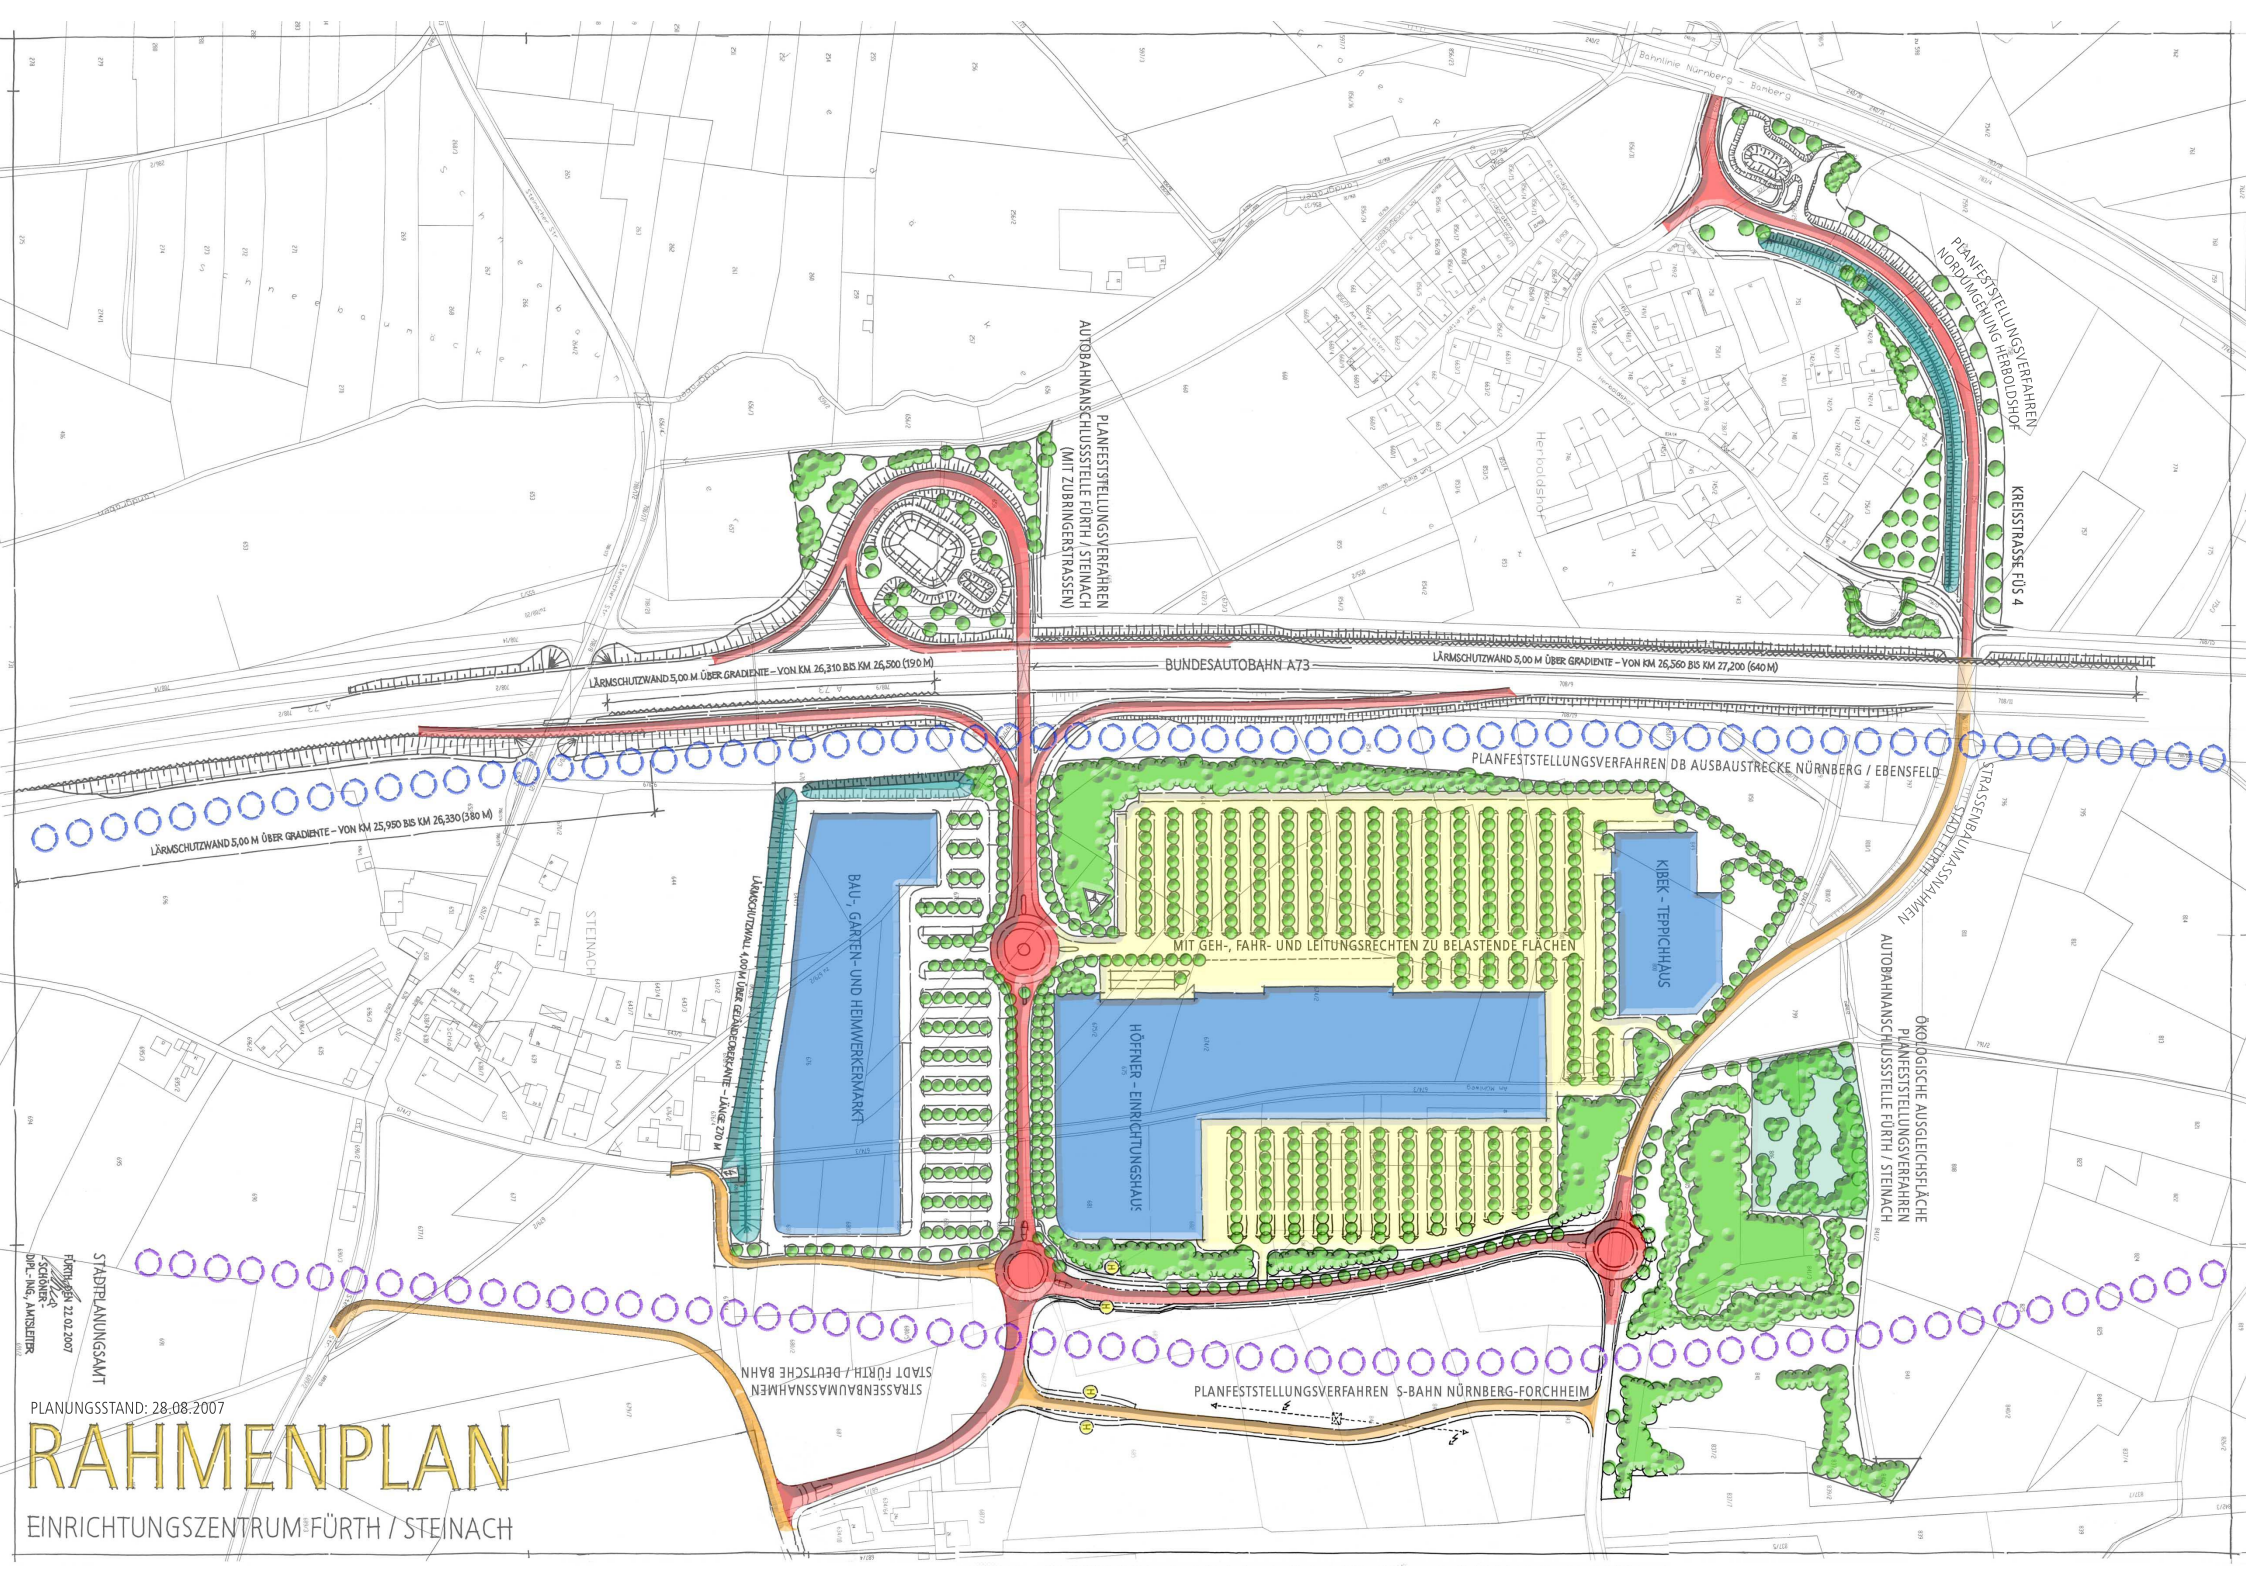


PLANUNGSSTAND: 28.08.2007

RAHMENPLAN

EINRICHTUNGSZENTRUM FÜRTH / STEINACH

STÄDTEPLANUNGSAMT
FÜRTH, DEN 22.02.2007
SCHNEIDER
DIPL.-ING., AMTSLEITER